



ÚZEMÍ
POVRCH ÚZEMÍ
PARCELY
VZDÁLENOST ŠACHET
NÁZVY ŠACHET

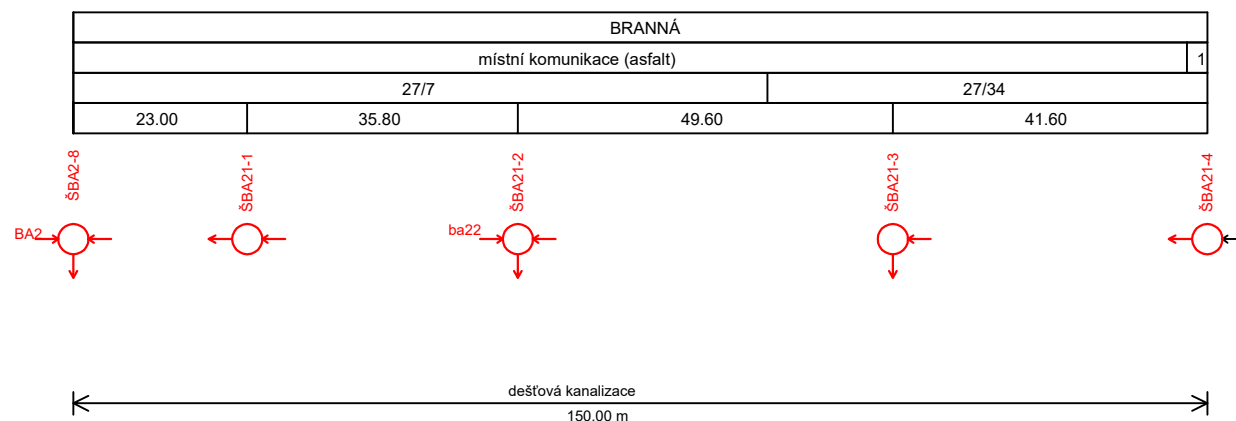

Podélný profil stoky BA2-1

MĚŘÍTKO 1:1000 / 1:100

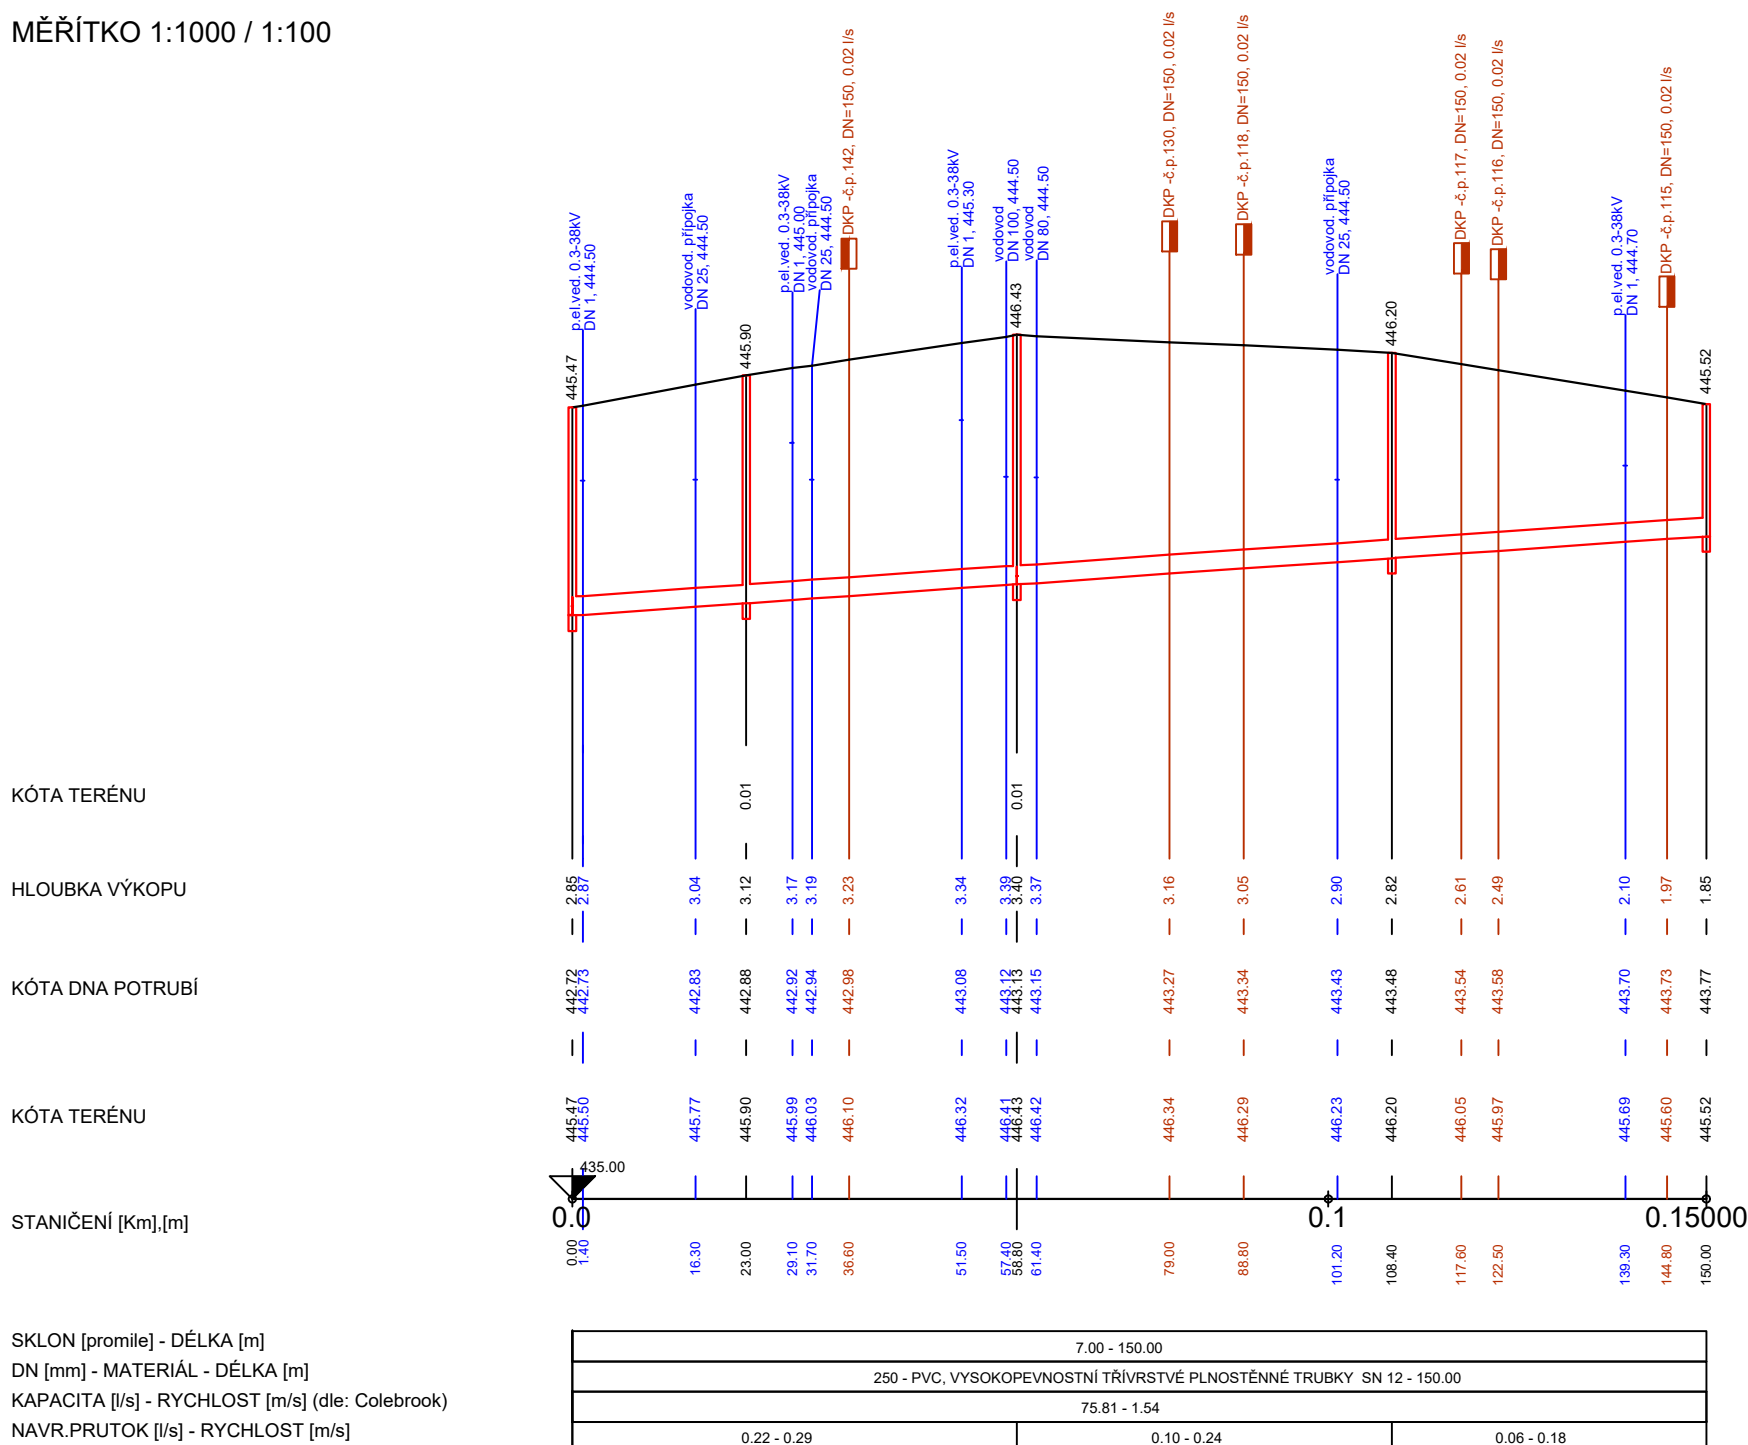

LEGENDA:
1) ZELENÝ PÁS

STANIČENÍ ODBOČEK

čp.142	0,03660	KM
čp. 130	0,07900	
čp.118	0,08880	
čp.117	0,11760	
čp. 116	0,12250	
čp.115	0,14480	

LEGENDA:

ODBOČKA Z VEŘEJNÉ KANALIZACE






POZN.:

PŘÍPOJKY INŽENYRSKÝCH SÍTÍ NEJSOU V PODÉLNÝCH PROFILECH STOK ZAKRESLENY. TYTO PŘÍPOJKY BUDOU VYTÝČENY AŽ NA MÍSTĚ STAVBY.

**ZÁKRES IS JE POUZE ORIENTAČNÍ!
PŘED VÝSTAVBOU JE NUTNÉ INŽ. SÍŤ VYTÝČIT!**

POLOHA ODBOČEK Z VEŘEJNÉ KANALIZACE A JEJICH POČET JE ORIENTAČNÍ
NUTNO UPŘESNIT S MAJITELI NEMOVITOSTÍ!
PŘEDPOKLÁDANÝ POČET ODBOČEK - 6 KS

VÝŠKOVÝ SYSTÉM Bpv

Kreslil ING.MGR. P. DVOŘÁK 		Navrhl ING.MGR. P. DVOŘÁK 		Odp. projektant ING.MGR. P. DVOŘÁK 		Techn. kontrola ING. JANA CIHLÁŘ 		 VODOHOSPODÁŘSKÝ ROZVOJ A VÝSTAVBA a.s. Nábřeží 4 150 56 Praha 5	
Kraj JIHOČESKÝ		Obec BRANNÁ						Soubor BRANNA.DWG	
Investor MĚSTO TŘEBOŇ								Formát 2x A4	
Branná – odkanalizování obce ČOV a kanalizace (2.ETAPA) D.2.1. PODÉLNÉ PROFILY								Datum 07/2020	
								Stupeň DPS	
								Zakázka 4179/002	
PODÉLNÝ PROFIL STOKY BA2–1, IO 17						Měřítko M 1:1000/100		Č. výkresu D2.1.17.	

Tento výkres a jeho přílohy jsou duševním vlastnictvím akciové společnosti Vodohospodářský rozvoj a výstavba, a.s.