

ÚZEMÍ  
POVRCH ÚZEMÍ  
PARCELY  
VZDÁLENOST ŠACHET  
NÁZVY ŠACHET

K.Ú BRANNÁ	
silnice	
2796/5	4505/1
31.70	37.00

## Podélný profil stoky AF

MĚŘÍTKO 1:1000 / 1:100




HLOUBKA VÝKOPU

## KÓTA DNA POTRUBÍ

## KÓTA TERÉNU

STANIČENÍ [Km],[m]

SKLON [promile] - DÉLKA [m]  
DN [mm] - MATERIÁL - DÉLKA [m]  
KAPACITA [l/s] - RYCHLOST [m/s] (dle: Colebrook)  
NAVR.PRUTOK [l/s] - RYCHLOST [m/s]

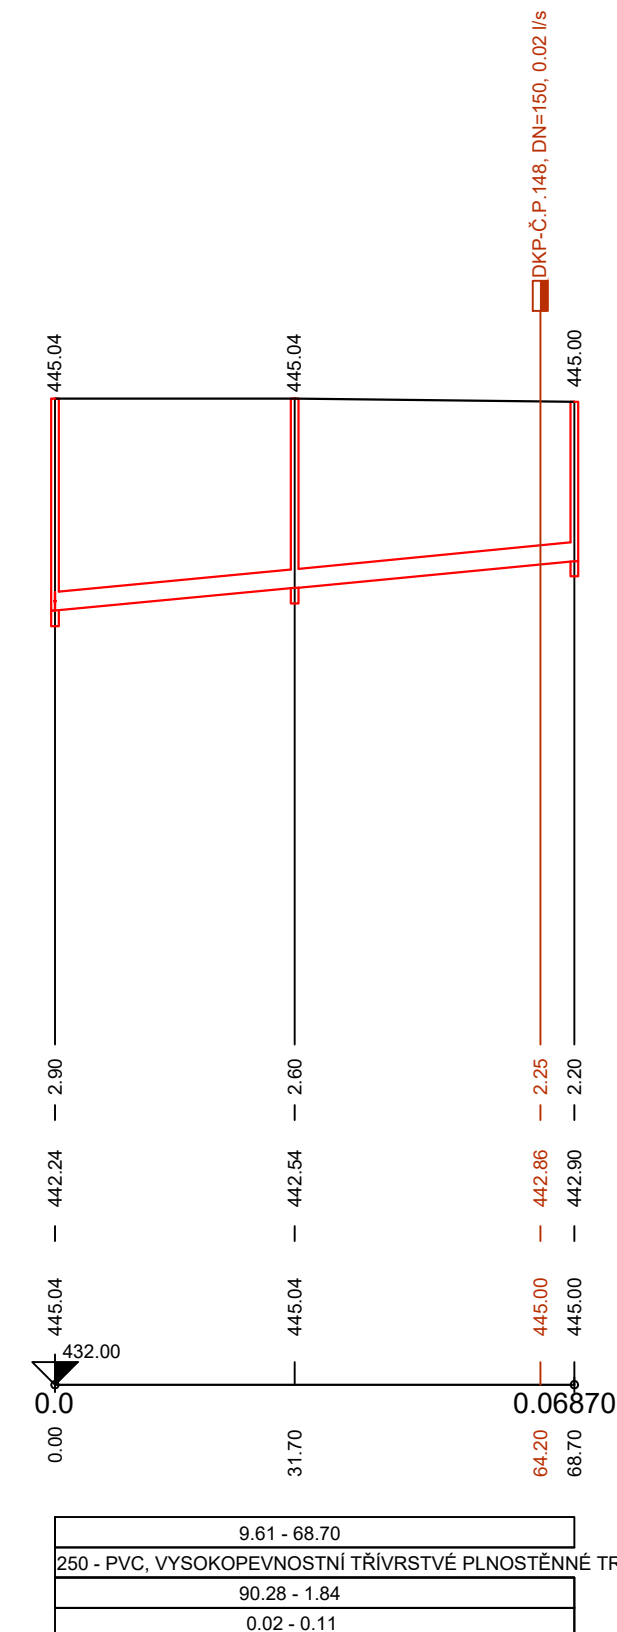

## STANIČENÍ ODBOČEK

čp.148      0,06420 KM

LEGENDA:

**ODBOČKA Z VEŘEJNÉ KANALIZACE**

POZN.:

PŘÍPOJKY INŽENÝRSKÝCH SÍTÍ NEJSOU V PODÉLNÝCH PROFILECH STOK ZAKRESLENY. TYTO PŘÍPOJKY BUDOU VYTÝČENY AŽ NA MÍSTĚ STAVBY.

ZÁKRES IS JE POUZE ORIENTAČNÍ!






PŘED VÝSTAVBOU JE NUTNÉ INŽ. SÍŤ VYTÝČIT!

POLOHA ODBOČEK Z VEŘEJNÉ KANALIZACE A JEJICH POČET JE ORIENTAČNÍ

## NUTNO UPŘESNIT S MAJITELI NEMOVITOSTÍ!

PŘEDPOKLÁDANÝ POČET ODBOČEK - 1 KS

# VÝŠKOVÝ SYSTEM Bpv

Kreslil ING.MGR. P. DVOŘÁK 	Navrhl ING.MGR. P. DVOŘÁK 	Odp. projektant ING.MGR. P. DVOŘÁK 	Techn. kontrola ING. JANA CIHLÁŘ 	 VODOHOSPODÁŘSKÝ ROZVOJ A VÝSTAVBA a.s. Nábřeží 4 150 56 Praha 5
Kraj JIHOČESKÝ	Obec BRANNÁ	Soubor BRANNA.DWG		
Investor MĚSTO TŘEBŇ				Formát 2x A4
<b>Branná – odkanalizování obce ČOV a kanalizace (2.ETAPA)</b>  D.2.1. PODÉLNÉ PROFILY				Datum 07/2020
				Stupeň DPS
				Zakázka 4179/002
PODÉLNÝ PROFIL STOKY AF, IO 20				Měřítko M 1:1000/100
				Č. výkresu D.2.1.20.

Tento výkres a jeho přílohy jsou duševním vlastnictvím akciové společnosti Vodohospodářský rozvoj a výstavba, a.s.