



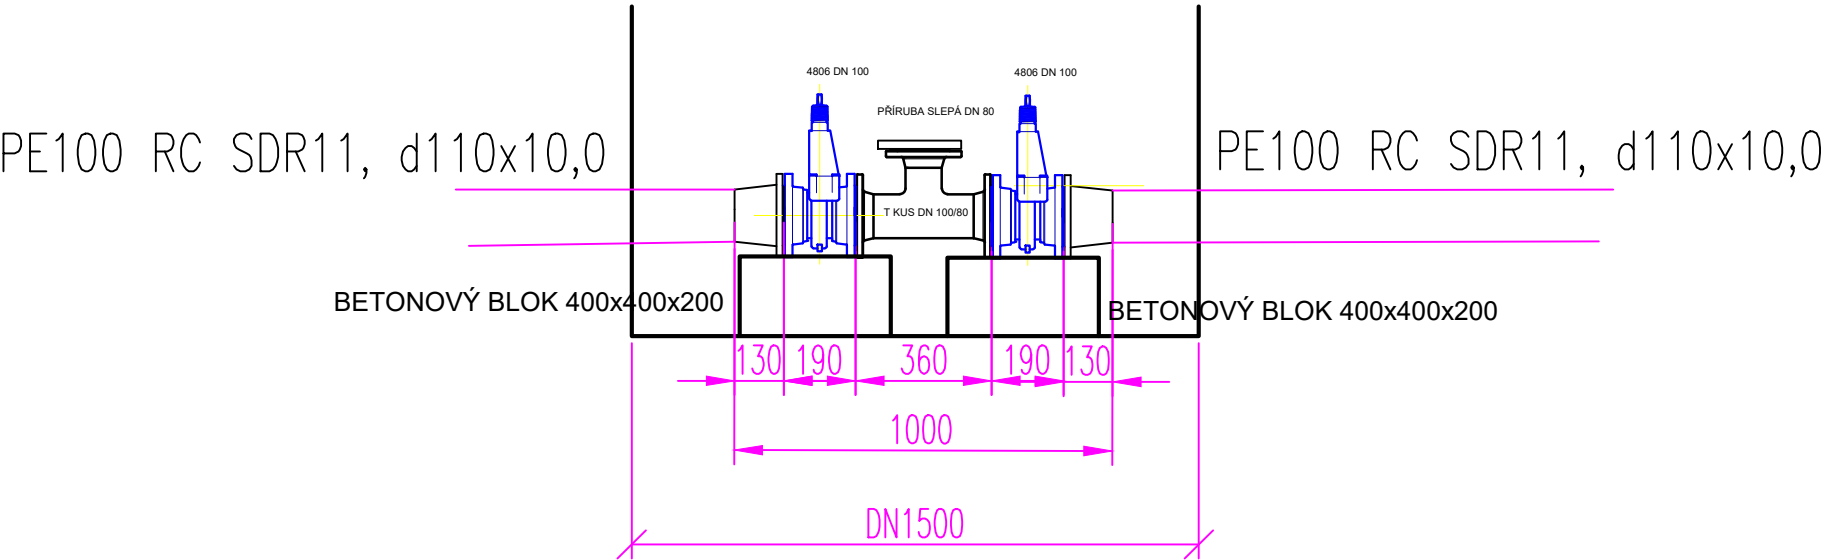

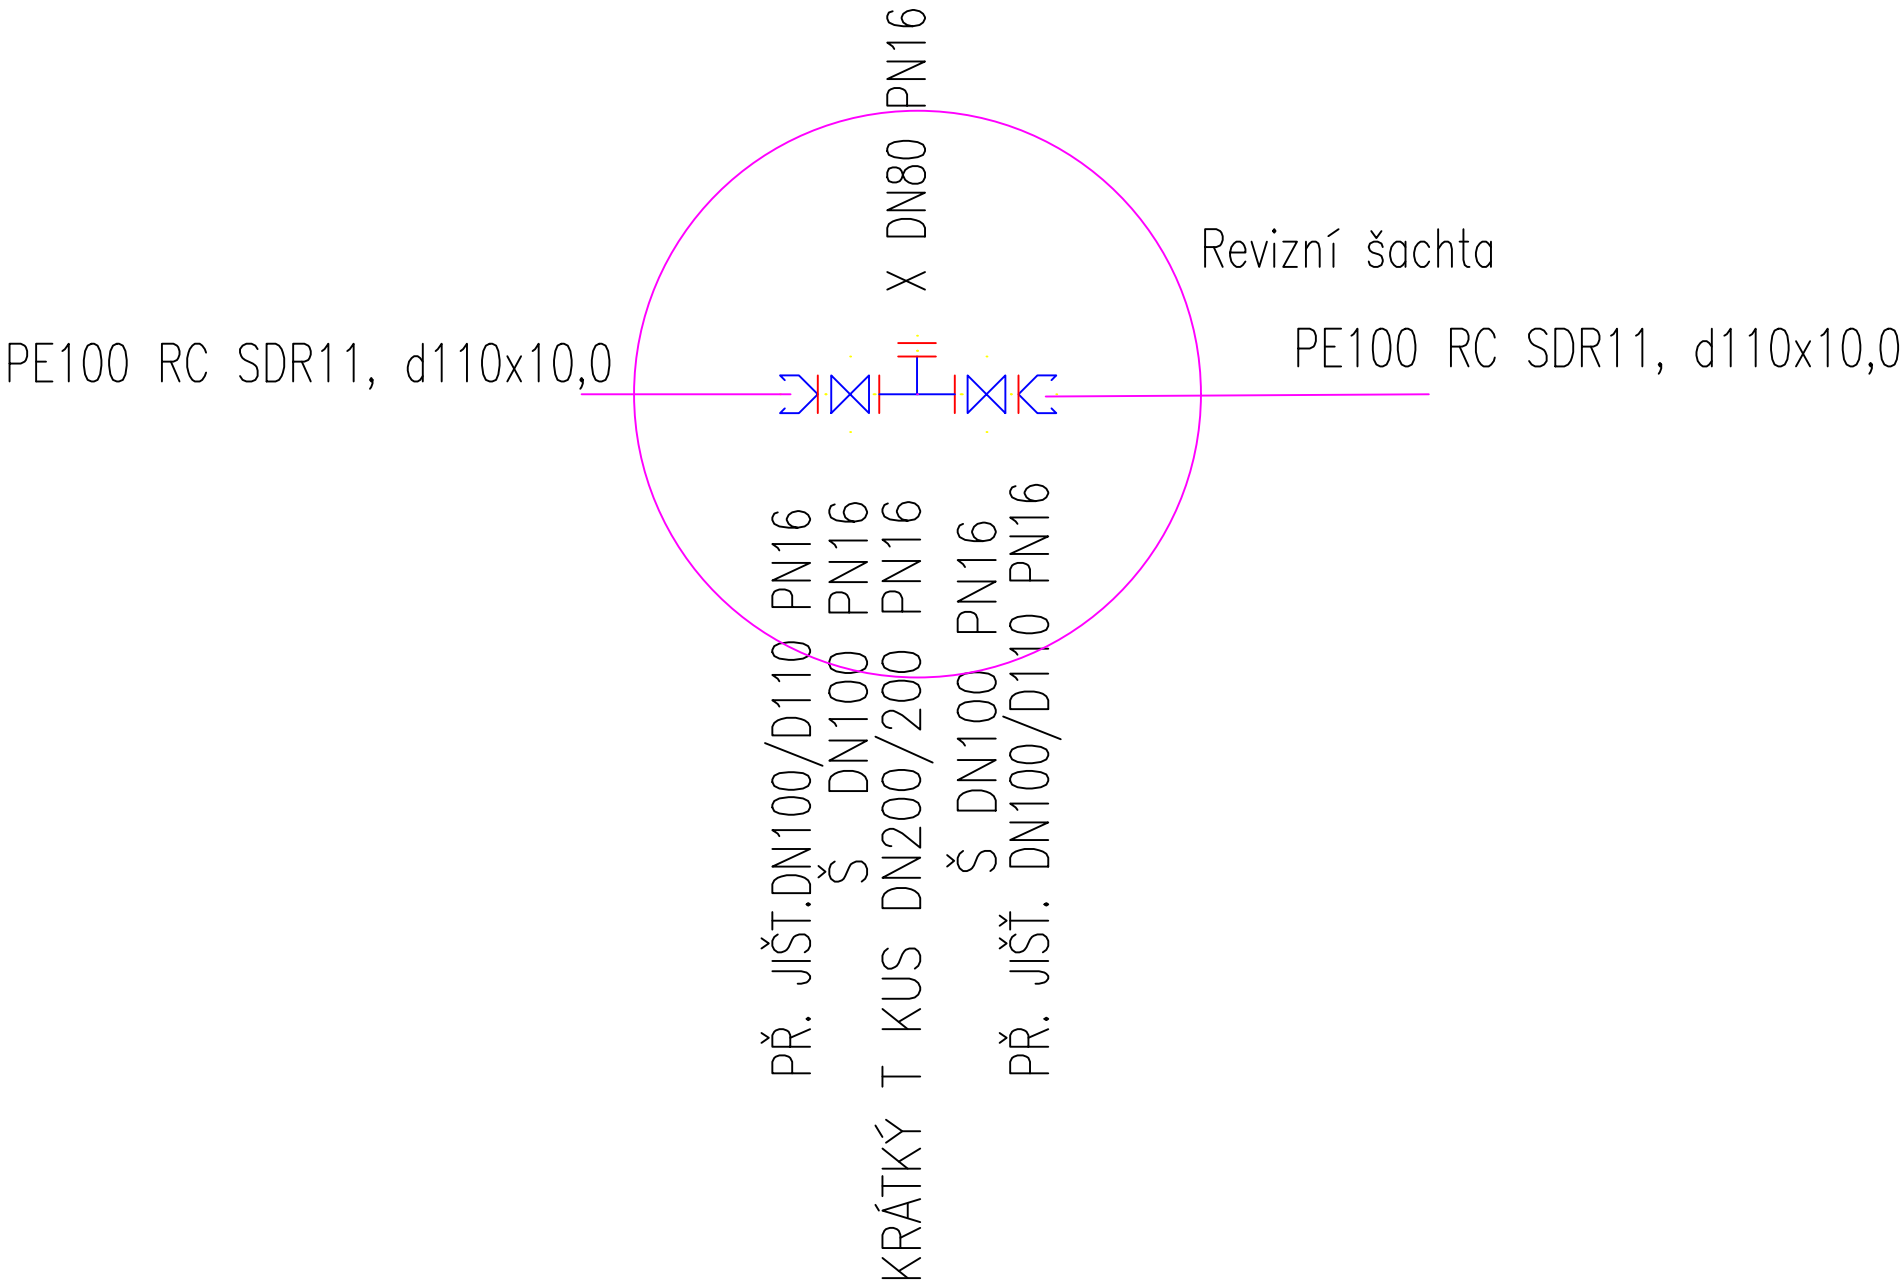


Detail revizní šachty výtlaku IO 015



Kreslil ING.MGR. P. DVOŘÁK 	Navrhl ING.MGR. P. DVOŘÁK 	Odp. projektant ING.MGR. P. DVOŘÁK 	Techn. kontrola ING. JAN CIHLÁŘ 	 VODOHOSPODÁŘSKÝ ROZVOJ A VÝSTAVBA a.s. Nábřeží 4 150 56 Praha 5
Kraj JIHOČESKÝ	Obec BRANNÁ			
Investor MĚSTO TŘEBOŇ				Soubor D34KLAD.DWG
Branná – odkanalizování obce ČOV a kanalizace (2.ETAPA) D.3. ZÁKLADNÍ POHLEDY				Formát 1x A4
				Datum 07/2020
				Stupeň DPS
				Zakázka 4179/002
ARMATURNÍ ŠACHTA NA VÝTLAKU, IO 15				Měřítko Č. výkresu D.3.9.

Tento výkres a jeho přílohy jsou duševním vlastnictvím akciové společnosti Vodohospodářský rozvoj a výstavba, a.s.