


# ROZVÁDĚČ ANM 24Vss

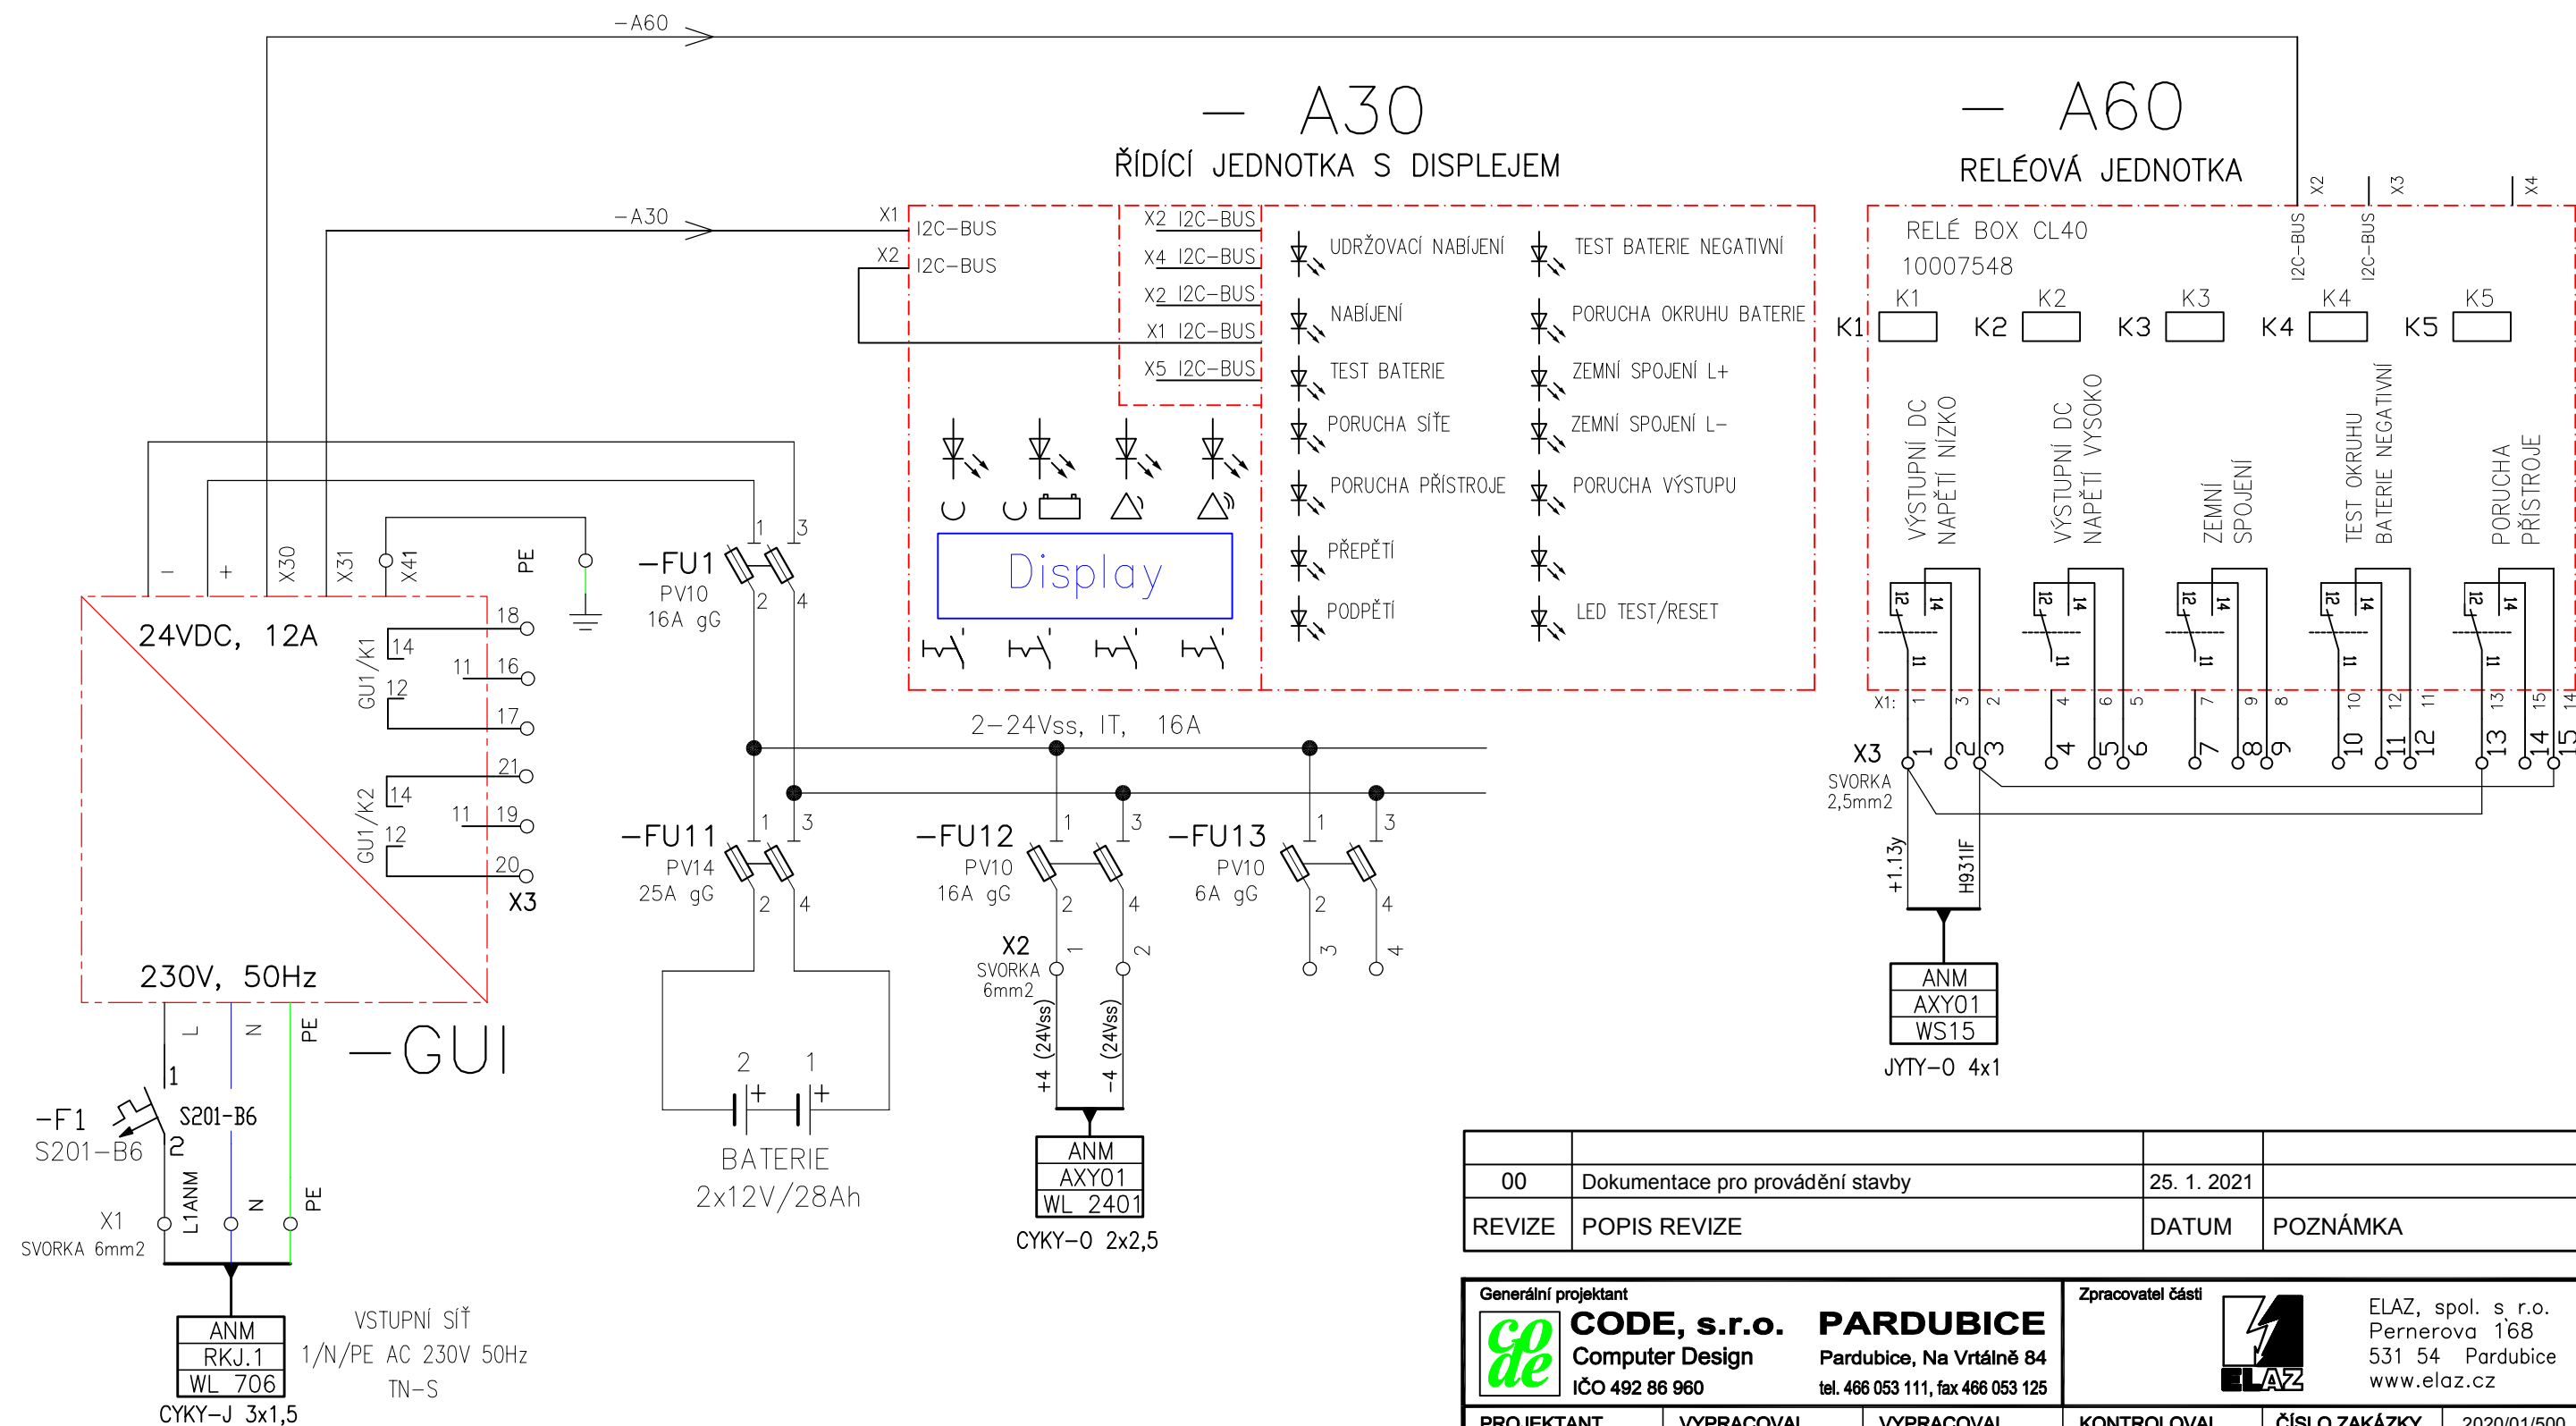

## ROZVÁDĚČ ANM 24Vss

NAPÁJENÍ 230V, 50Hz

BATERIE 2x 12V, 28Ah, BEZÚDRŽBOVÉ, ŘÍZENÉ VENTILEM

SKŘÍŇ 600x1500x600 (šxvxh)

VÝROBNÍ DOKUMENTACE JE SOUČÁSTÍ DODÁVKY ROZVÁDĚČE

00	Dokumentace pro provádění stavby	25. 1. 2021	
REVIZE	POPIS REVIZE	DATUM	POZNÁMKA

Generální projektant <b>CODE, s.r.o. PARDUBICE</b> Computer Design IČO 492 86 960		Zpracovatel části <b>ELAZ</b> ELAZ, spol. s r.o. Pernerova 168 531 54 Pardubice www.elaz.cz	
PROJEKTANT Ing. Pavel Zpěvák	VYPRACOVAL Ing. Pavel Zpěvák	VYPRACOVAL Ing. V. Meduna	KONTROLOVAL Ing. V. Meduna
INVESTOR Město TŘEBOŇ		ČÍSLO ZAKÁZKY 2020/01/500	
Rozšíření wellness centra lázní Aurora TŘEBOŇ ÚPRAVA VN ČÁSTI TRAFOSTANICE		POČET FORMÁTŮ 2 A 4	
SO21 ELEKTRO + TRAFOSTANICE		DATUM 01/2021	
ROZVÁDĚČ ANM 24VDC		MĚŘÍTKO	
		Jméno souboru 21-108 ANM 24V	
		Stupeň dokumentace DPS	
		Č. KOPIE	Č. PŘÍLOHY
			<b>SO-21 21-108</b>