



**POVODÍ VLTAVY**

Povodí Vltavy,  
státní podnik  
závod Horní Vltava

Provozní středisko 7 - Lužnice  
Vodárenská 837/II  
391 81 Veselí nad Lužnicí

TEL.: 381581126  
FAX: 381583382

BANKOVNÍ SPOJENÍ:  
ŽIVNOSTENSKÁ BANKA, a.s.,  
České Budějovice  
č.ú.: 3000311064/0400

1251 2007/113

(10)

EKOEKO s. r. o.  
Senovážné nám. 1  
370 01 České Budějovice

VÁŠ DOPIS ZNAČKY / ZE DNE

NAŠE ZNAČKA

700520107/173

VYŘIZUJE / LINKA

Ing. Vágner  
384 323 306

DATUM

15. 1. 2007

VĚC:

k. ú. Branná, okr. J. Hradec, kraj: Jihočeský, čhp 1 - 07 - 02 - 037

**Inženýrské sítě – Branná, odkanalizování obce – ČOV a kanalizace, etapa 1a, 1b - sdělení.**

K Vaší žádosti ze dne 3. 1. 2007 týkající se zájmového území k. ú. Branná, obec Branná sdělujeme, že v tomto území se nenacházejí žádné inženýrské sítě a zařízení v naší správě nebo vlastnictví.

Záměr výstavby ČOV a kanalizace se nedotkne toku v naší správě, ani vyhlášeného záplavového území.

S pozdravem

Ing. Jiří Švarc  
vedoucí PS7 – Lužnice



**Povodí Vltavy,**  
státní podnik  
závod Horní Vltava

Litvínovická 5, 371 21 České Budějovice

12. 1. 2007

Na vědomí: Povodí Vltavy, ZHV – PS 4



Senovážné nám. 1

370 01 ČESKÉ BUDĚJOVICE

**Povodí Vltavy, státní podnik**

Došlo: 04 -01- 2007

Č.j.: 2007/00 660

Počet listů	Počet příloh	Zapsal
1	1	Kotková

**Povodí Vltavy, státní podnik**

Došlo: 05 -01- 2007

rozdělovník

Č.j.: 24050 7/13

Počet listů	Počet příloh	Zapsal

značka 002/2007

vyřizuje / Ing. Průcha / 385 775 136

v Č. Budějovicích 03. 01. 2007

Věc : **Žádost o vyjádření o existenci sítí a zařízení**  
 Akce : **Branná, odkanalizování obce**  
**ČOV a kanalizace**  
**Etapa 1a, 1b**

Žádáme Vás tímto o zakreslení inženýrských sítí a ostatních zařízení ve Vaší správě, do příslušné přiložené situace. Je-li Vám známa hloubka uložení, prosíme o její uvedení, stejně jako dimenze sítí a způsobu jejich uložení či ochrany.  
 Sdělte i případné zvláštní podmínky oproti ČSN při křížení či souběhu Vašeho vedení s připravovanou stavbou.

Pokud je Vám znám případný další správce příbuzných vedení, prosíme o jeho uvedení; stejně tak, pokud v dané lokalitě připravujete výstavbu nebo rekonstrukci Vašich sítí či zařízení.

Zájmové území je zakresleno v přiložené situaci.

Místo námi navrhované investice : **město Třeboň, obec Branná, k. ú. Branná**

Za vyřízení naší žádosti předem děkujeme.


S úctou



**EKO EKO** S.r.o.  
 Senovážné nám. 1, 370 01 České Budějovice  
 IČO 25184750 DIČ CZ25184750  
 Tel. 385 775 111 Fax 385 775 125

**EKO EKO s.r.o.**  
 Ing. Josef Smažik

Přílohy: 1 x situace 1 : 50 000  
 1 x situace 1 : 5 000  
 (příp. 1 x situace 1: 2 880)

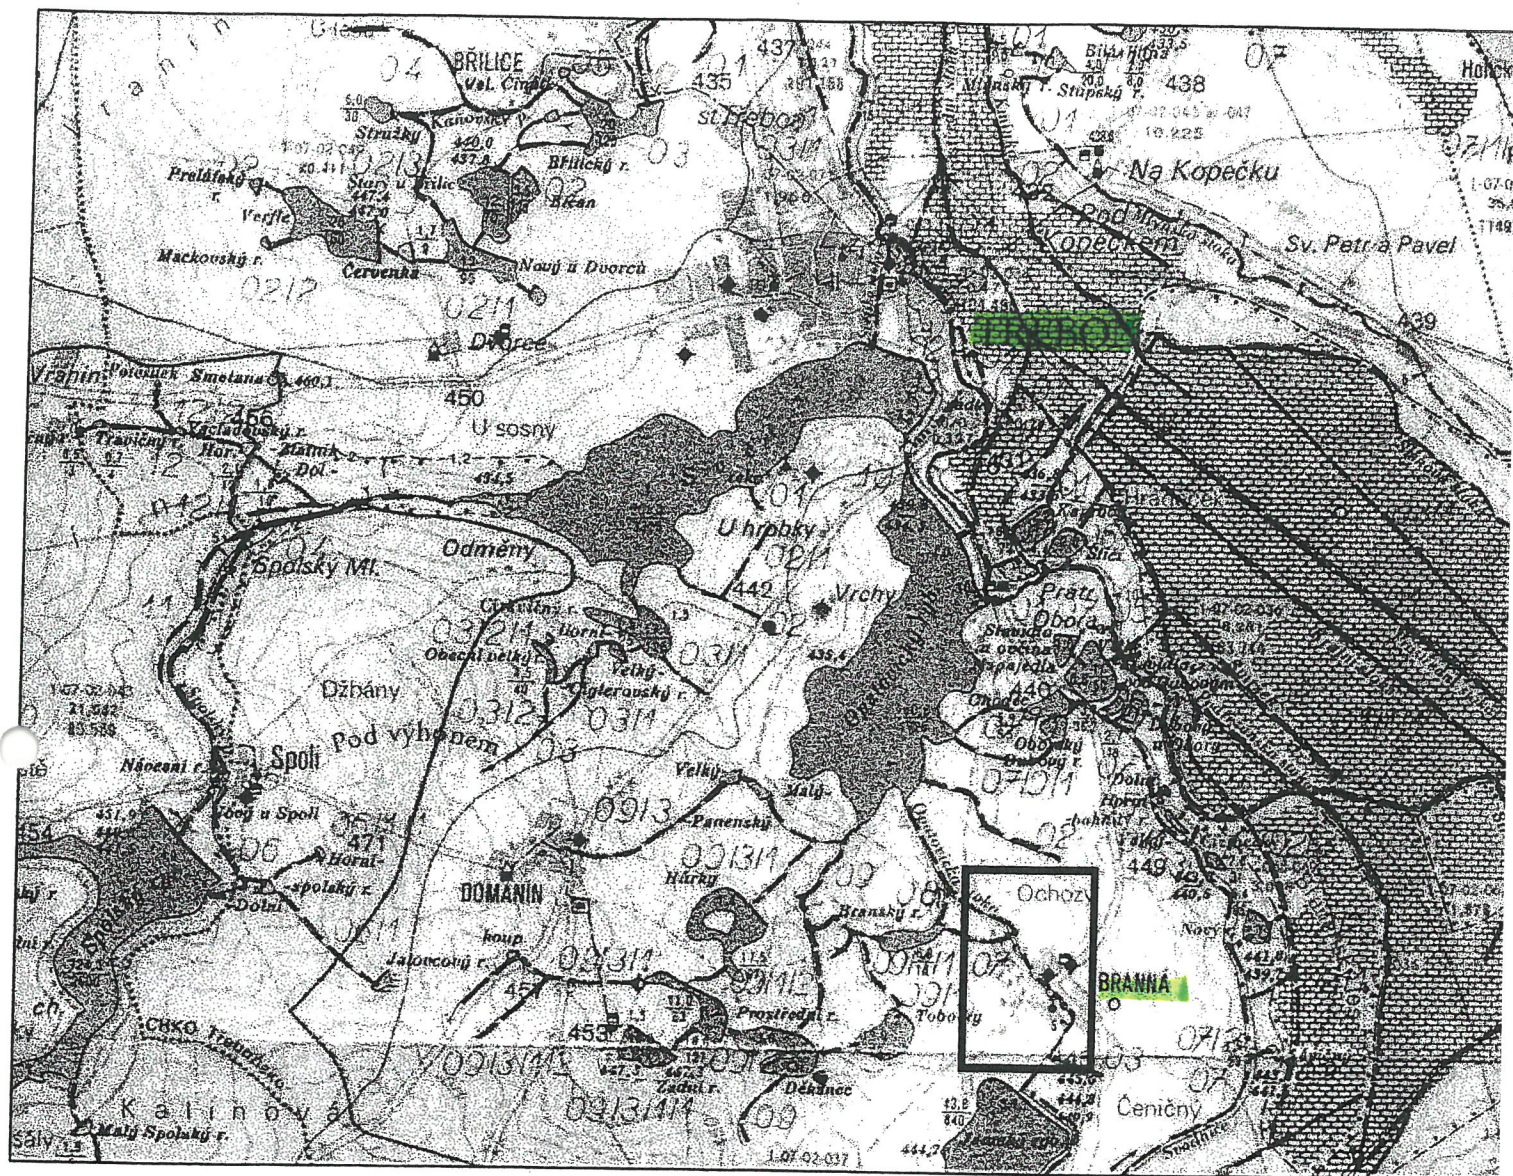


# LEGENDA:




KRAJ:  
MĚSTO:  
OSADA:  
KATASTRÁLNÍ ÚZEMÍ:

## ZÁJMOVÉ ÚZEMÍ

JIHOČESKÝ  
TŘEBOŇ  
BRANNA  
BRANNA

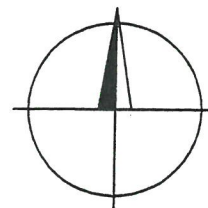

1: 50 000

HLAV. INŽENÝR	ZODPOVĚDNÝ PROJEKT.	VYPRACOVAL	KRESLIL	KONTOLOVAL	 <div>SENOVÁŽNÉ NÁM. 1 ČESKÉ BUDĚJOVCE 370 01 tel. 385 775 111</div>	
ING. PRŮCHA		ING. PRŮCHA				
<i>Průcha</i>		<i>Průcha</i>				
OBJEDNATEL MĚSTO TŘEBOŇ					ZAK. Č.	
KRAJ JIHOČESKÝ		OBEC BRANNÁ			ARCH. Č. 1016	
AKCE  <b>BRANNÁ - ODKANALIZOVÁNÍ OBCE</b> <b>ČOV A KANALIZACE - ETAPA 1a, 1b</b>					FORMÁT 1 x A4	KOPIE
					DATUM 01/2007	
					STUPEŇ DSP, DŮR	
					MĚŘITKO 1: 50 000	
OBSAH  PŘEHLEDNÁ SITUACE					VÝKR. Č.  1.	ČÁST