

TECHNICKÉ
SLUŽBY



Třeboň

Technické služby Třeboň, s.r.o.
Rybářská 811/II
379 01 Třeboň

IČ: 62502735
DIČ: CZ62502735
www.ts-trebon.cz

Tel: +420 384 722 300
Fax: +420 384 722 302
e-mail: info@ts-trebon.cz

Vodohospodářský rozvoj a výstavba a.s.

Dvořák Pavel

Nábřeží 90/4

15000 Praha

Vaše značka 2021327850

Datum 18.2.2021

Věc. Vyjádření k výskytu podzemních sítí a vedení

Akce. Kanalizace Branná

d.j. TS TR 18.2.2021

Zasílám situaci se zakreslením podzemních sítí, které jsou v naší správě. Jedná se o kabel veřejného osvětlení, uložený v zemi 50-70cm hluboko. Zakreslení je pouze orientační. V případě zemních prací v blízkosti kabelu je nutno vyžádat jejich vytýčení.

Platnost vyjádření. 18.2.2023

Vyřizuje. P. Mladek

Tel. 602931062



Technické služby Třeboň, s.r.o.
Rybářská 811/II
379 01 Třeboň
IČ: 62502735; DIČ: CZ62502735
Tel.: +420 384 722 300
www.ts-trebon.cz

2


Evid. č. žádosti: 2021327850

Pořadové číslo polygonu: 1

Katastrální území: Branná (Jindřichův Hradec) 609421

Popis polygonu: b

Polygon 1 - Detail - list atlasu 1/4

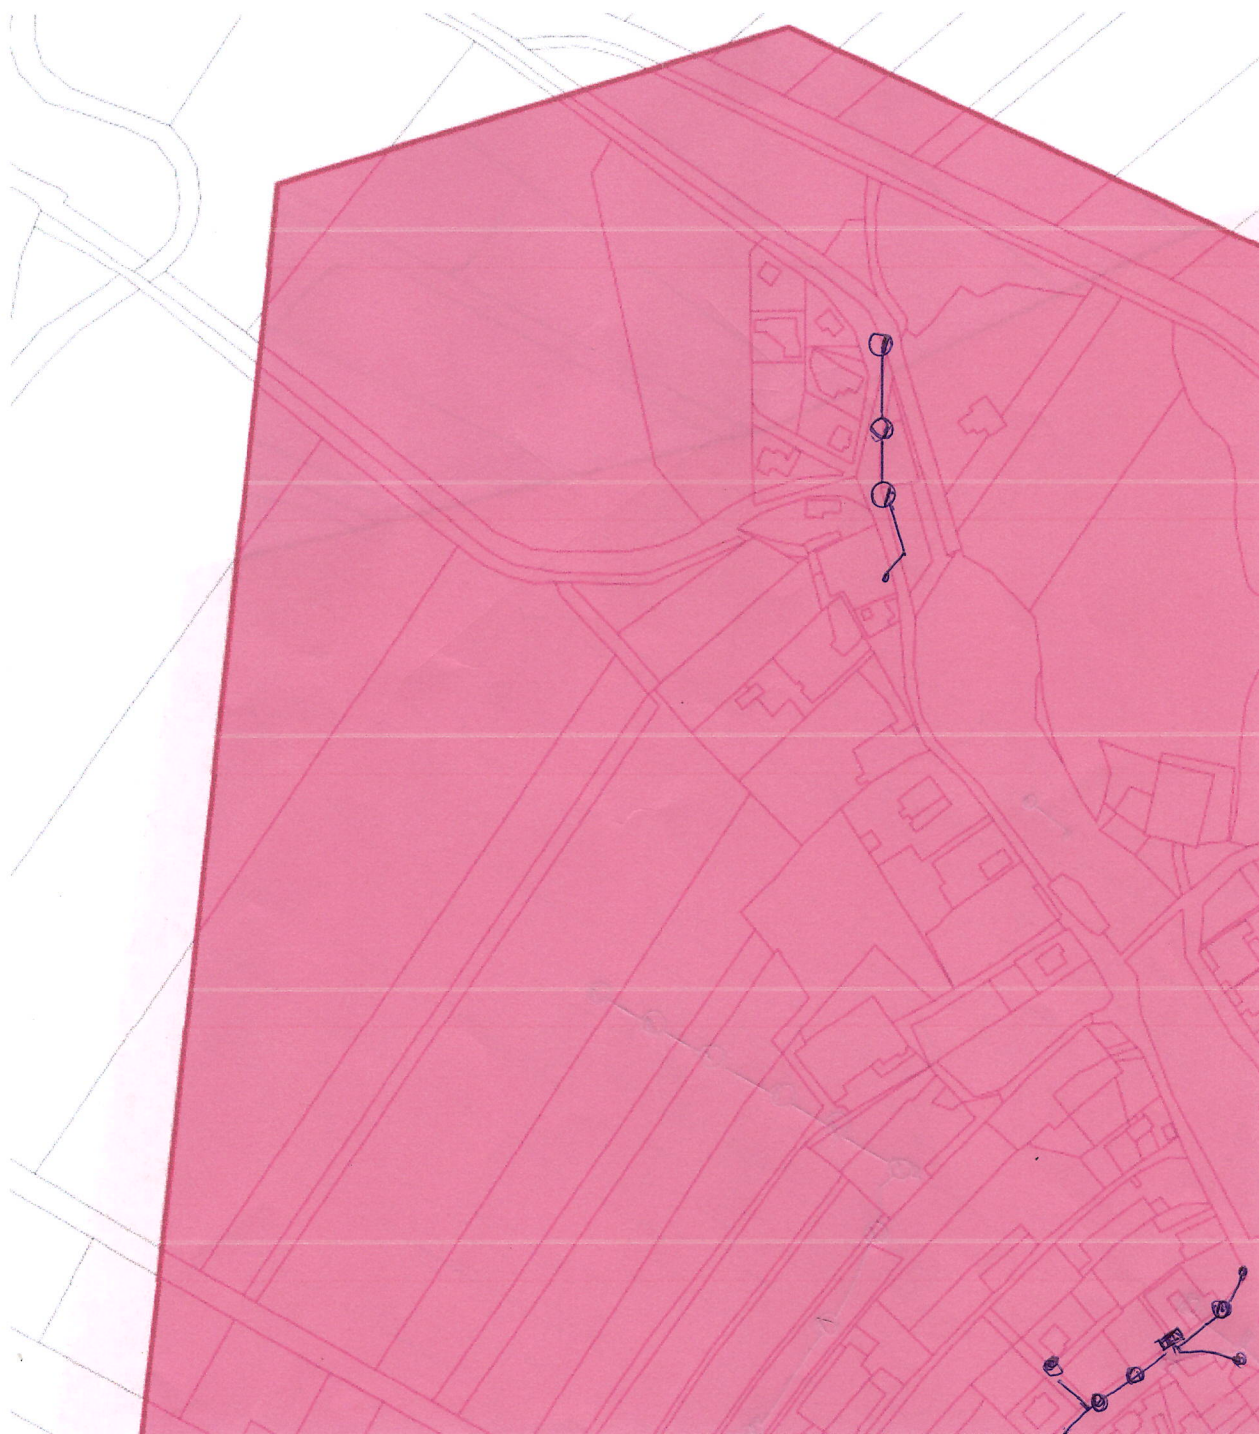

0 50 100 150m

Podkladová data © CÚZK



utilityreport

Tato žádost byla vygenerována službou **UtilityReport**, kterou provozuje **HRDLIČKA spol. s r. o.** Více na www.mawis.eu.
V případě dotazu kontaktujte zákaznické centrum na telefonu: **+420 251 618 458** nebo e-mailu: **info@mawis.eu**.


Evid. č. žádosti: 2021327850

Pořadové číslo polygonu: 1

Katastrální území: Branná (Jindřichův Hradec) 609421

Popis polygonu: b

Polygon 1 - Detail - list atlasu 2/4

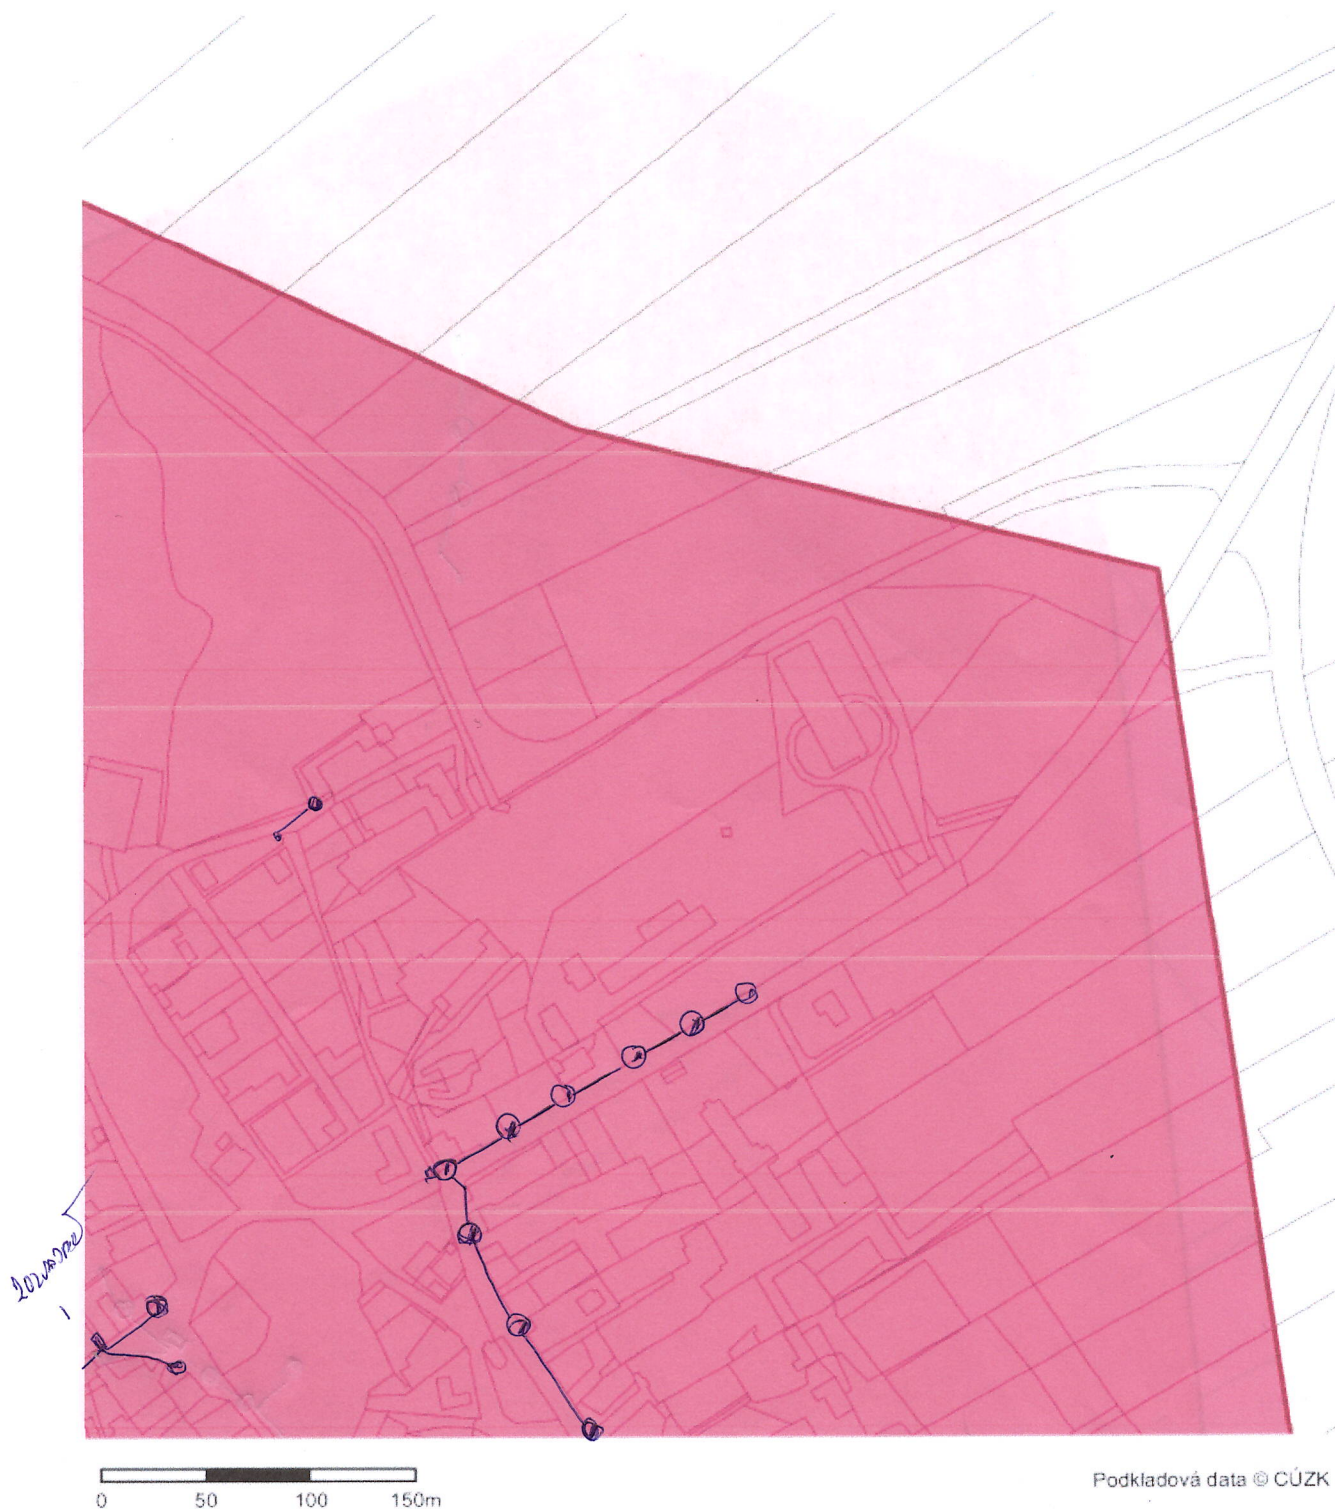


Evid. č. žádosti: 2021327850

Pořadové číslo polygonu: 1

Katastrální území: Branná (Jindřichův Hradec) 609421

Popis polygonu: b

Polygon 1 - Detail - list atlasu 3/4

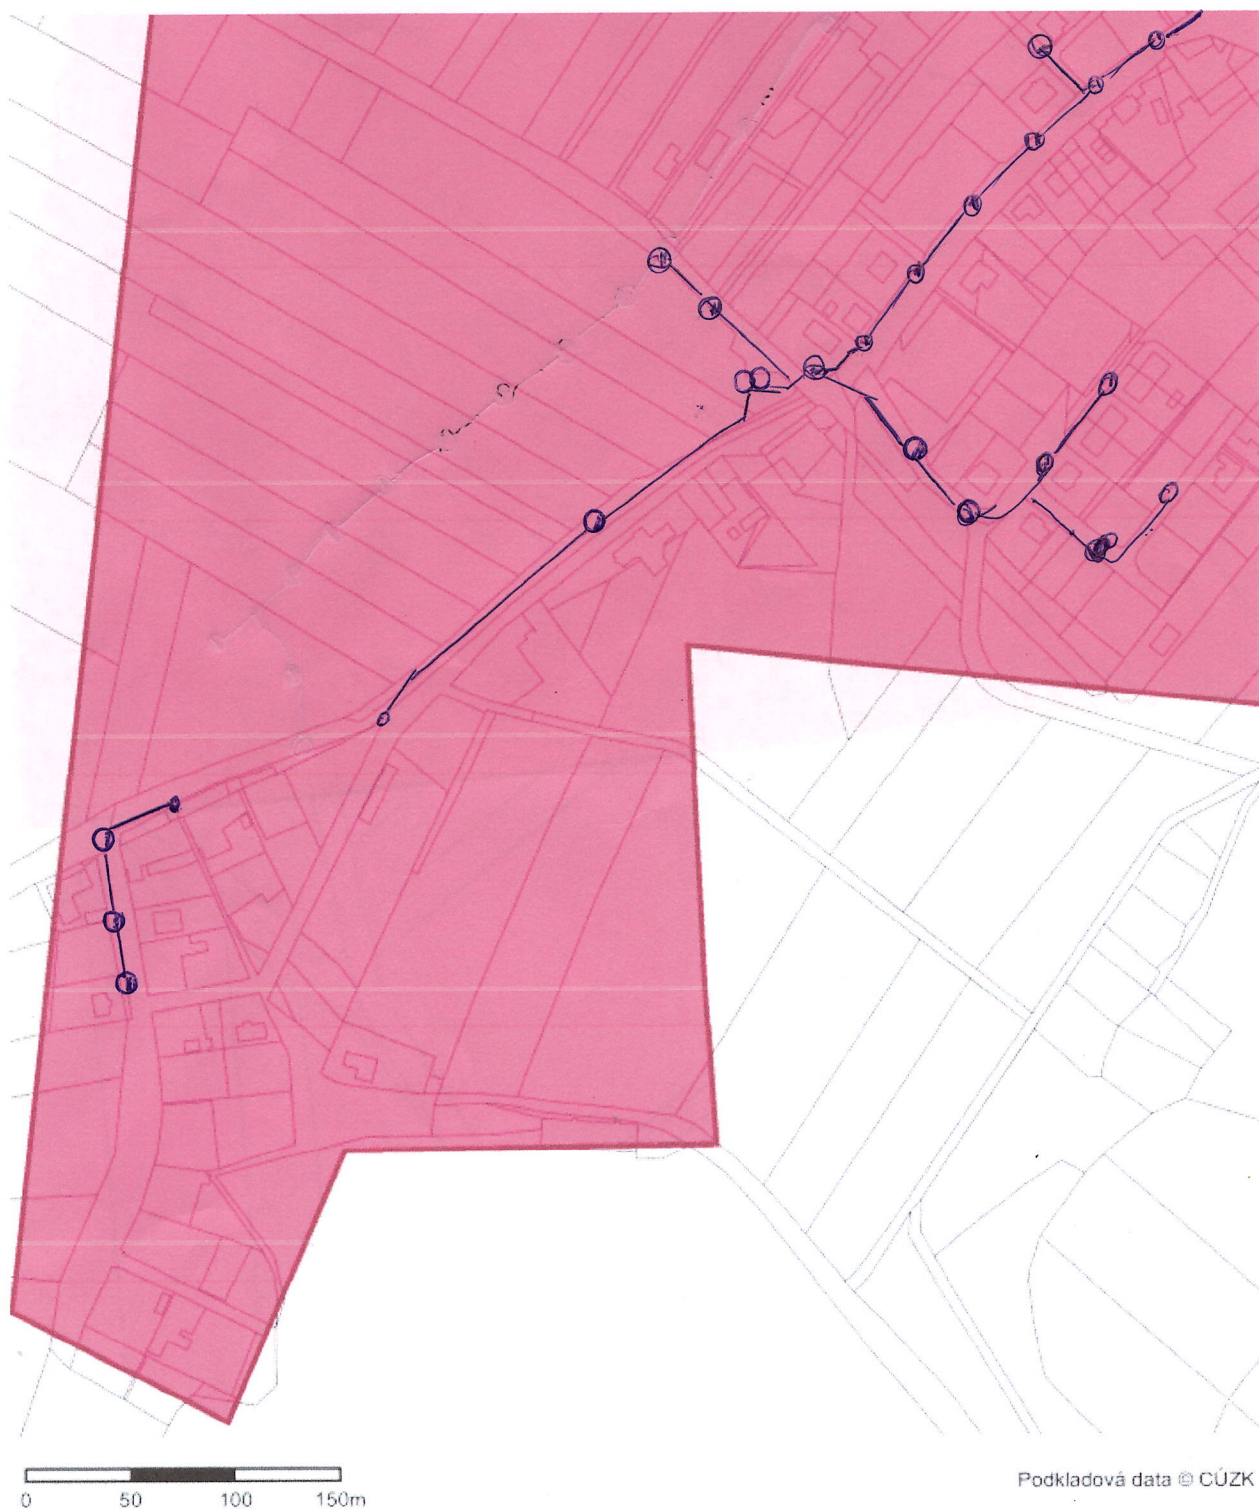

Evid. č. žádosti: 2021327850

Pořadové číslo polygonu: 1

Katastrální území: Branná (Jindřichův Hradec) 609421

Popis polygonu: b

Polygon 1 - Detail - list atlasu 4/4

