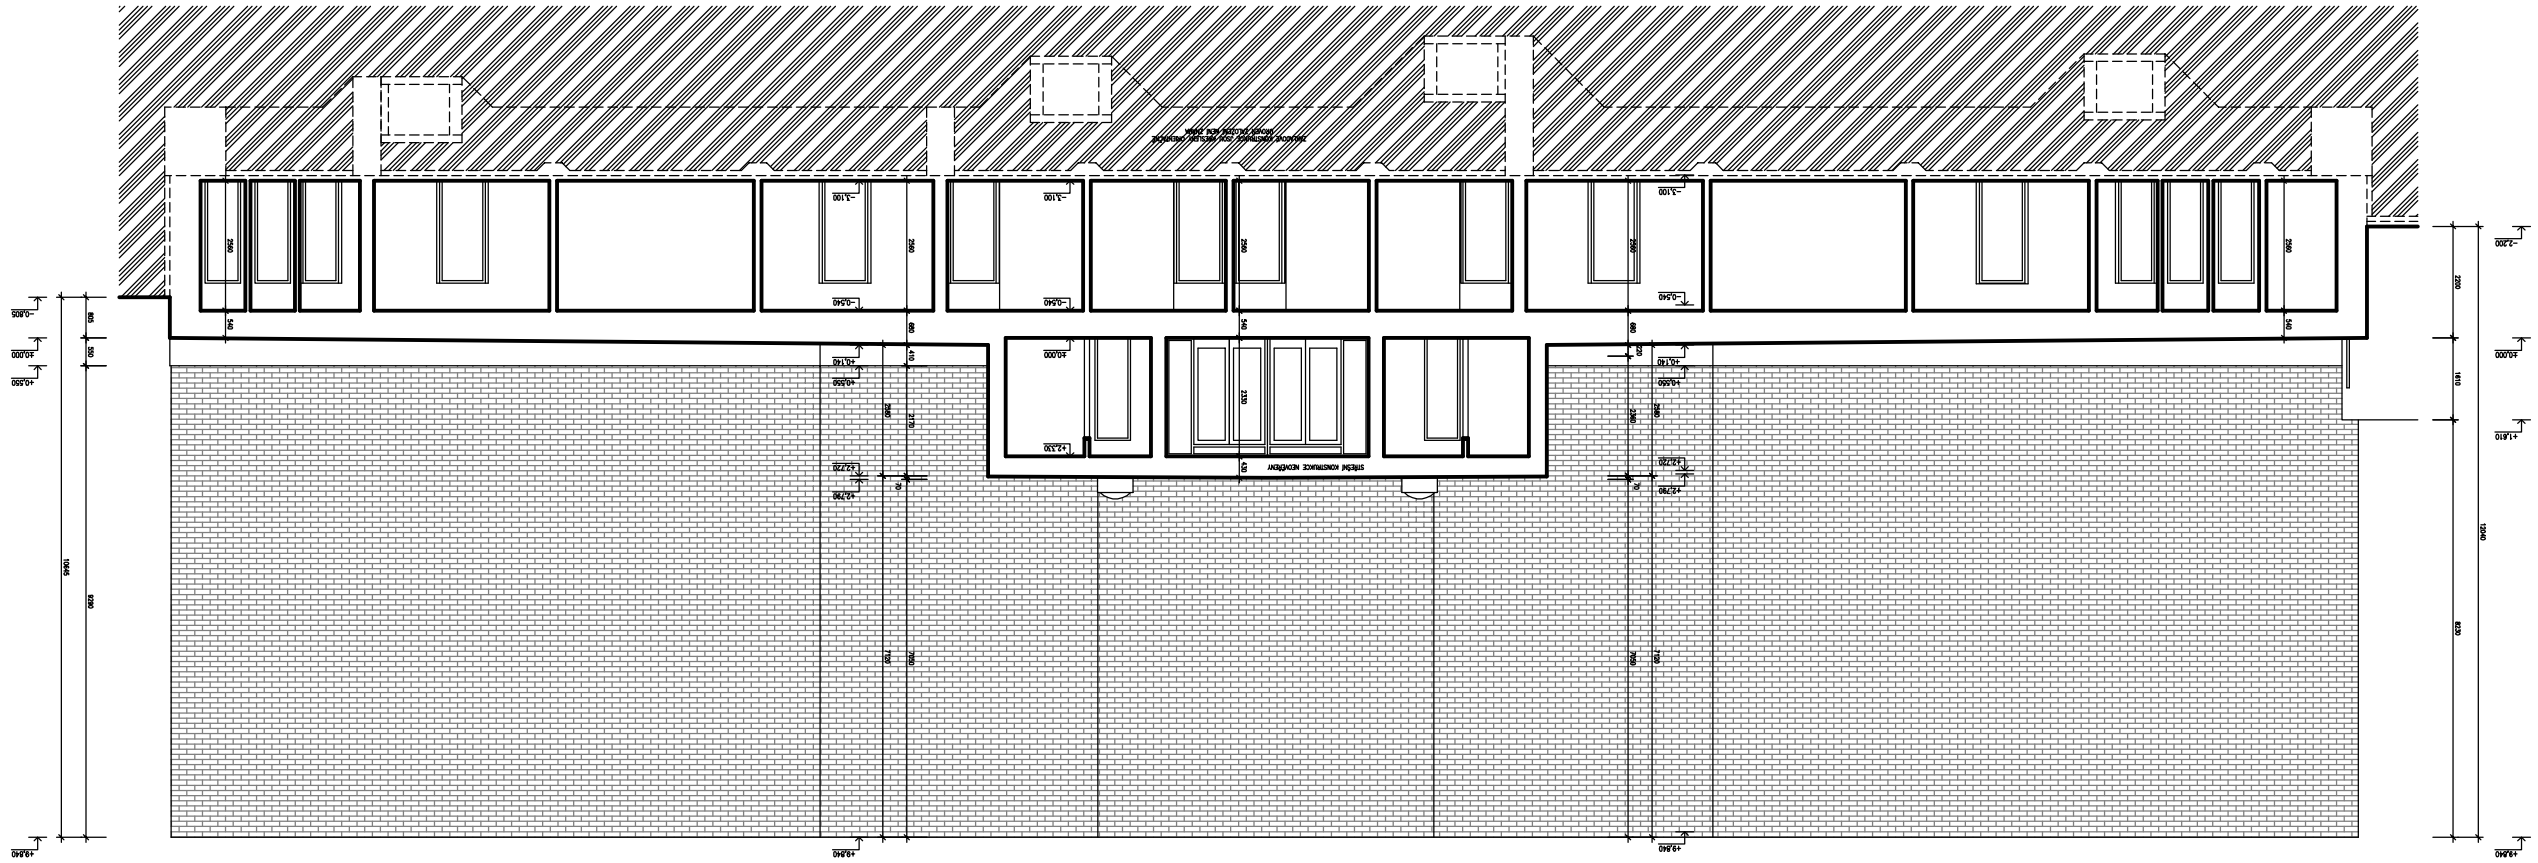

LEGENDA:

STAVAJÍCÍ KONSTRUKCE

NOSNÁ ZDIVA

±0,000 = ÚROVEŇ ČISTÉ PODLAHY V 1.NP

Investor :	Město Třeboň, Masarykova nám. 66, Třeboň, 379 01 www.mestotrebon.cz	Ing.Josef Krejčí PALACKÉHO 1461/8, TŘEBOŇ	mob.: 607 414 723
Stupeň :	ZMĚNĚSÍ STAVAJÍCÍHO STAVU, OBJEKTU SPORTOVNÍ HALY, Č.ev. TŘEBOŇ	Vypracoval :	razítko autorizace :
Akce :	REZ B-B - STÁVAJÍCÍ STAV		
Zodpovědný projektant:	Ing. Josef Krejčí Autorizovaný stavební inženýr pro pozemní stavby	Zodpovědný projektant :	Ing. Josef Krejčí Hradec Králové, BIS
Datum :	05/2015	Měřítko :	1:50
Číslo výkresu :	1.10		