


REVITALIZACE PROSTRANSTVÍ MEZI
DPS I A II, CHELČICKÉHO UL., TŘEBOŇ

CHELČICKÉHO UL., TŘEBOŇ, ČESKÁ REPUBLIKA	
Investor	Město Třeboň Palackého nám. č.p. 46, 379 01 Třeboň
Generální projektant	JPS J. Hradec s.r.o.
Hl. inženýr projektu	Ing. Milan Špulák
Spolupráce	-
Přímý zpracovatel	-
Vypracoval	Ing. Josef Hroděj
Ved. projektant	Ing. Milan Špulák




J.Hradec s.r.o.
Jarošovská 753/II
Jindřichův Hradec
tel.: 384 371 021
www.jpsjh.cz
info@jpsjh.cz

Revize				
	Číslo	Popis	Datum	Podpis

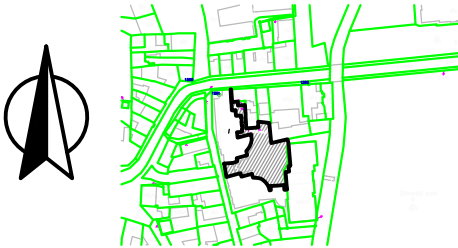

Archivní číslo	20 048				
Stavba	REVITALIZACE PROSTRANSTVÍ MEZI DPS I A II, CHELČICKÉHO UL., TŘEBOŇ				
Stupeň					
Název PS - SO	DPS				
Název výkresu	ROZVODY EI A VEŘEJNÉHO OSVĚTLENÍ ROZVADĚČ RE				
Datum	2021-02-22				
Formát	(A4)				
Měřítko	1:100				
č. paré					
stupeň	číslo PS - SO	část	výkres	revize	
DPS		D.1.4.1	E-2	00	

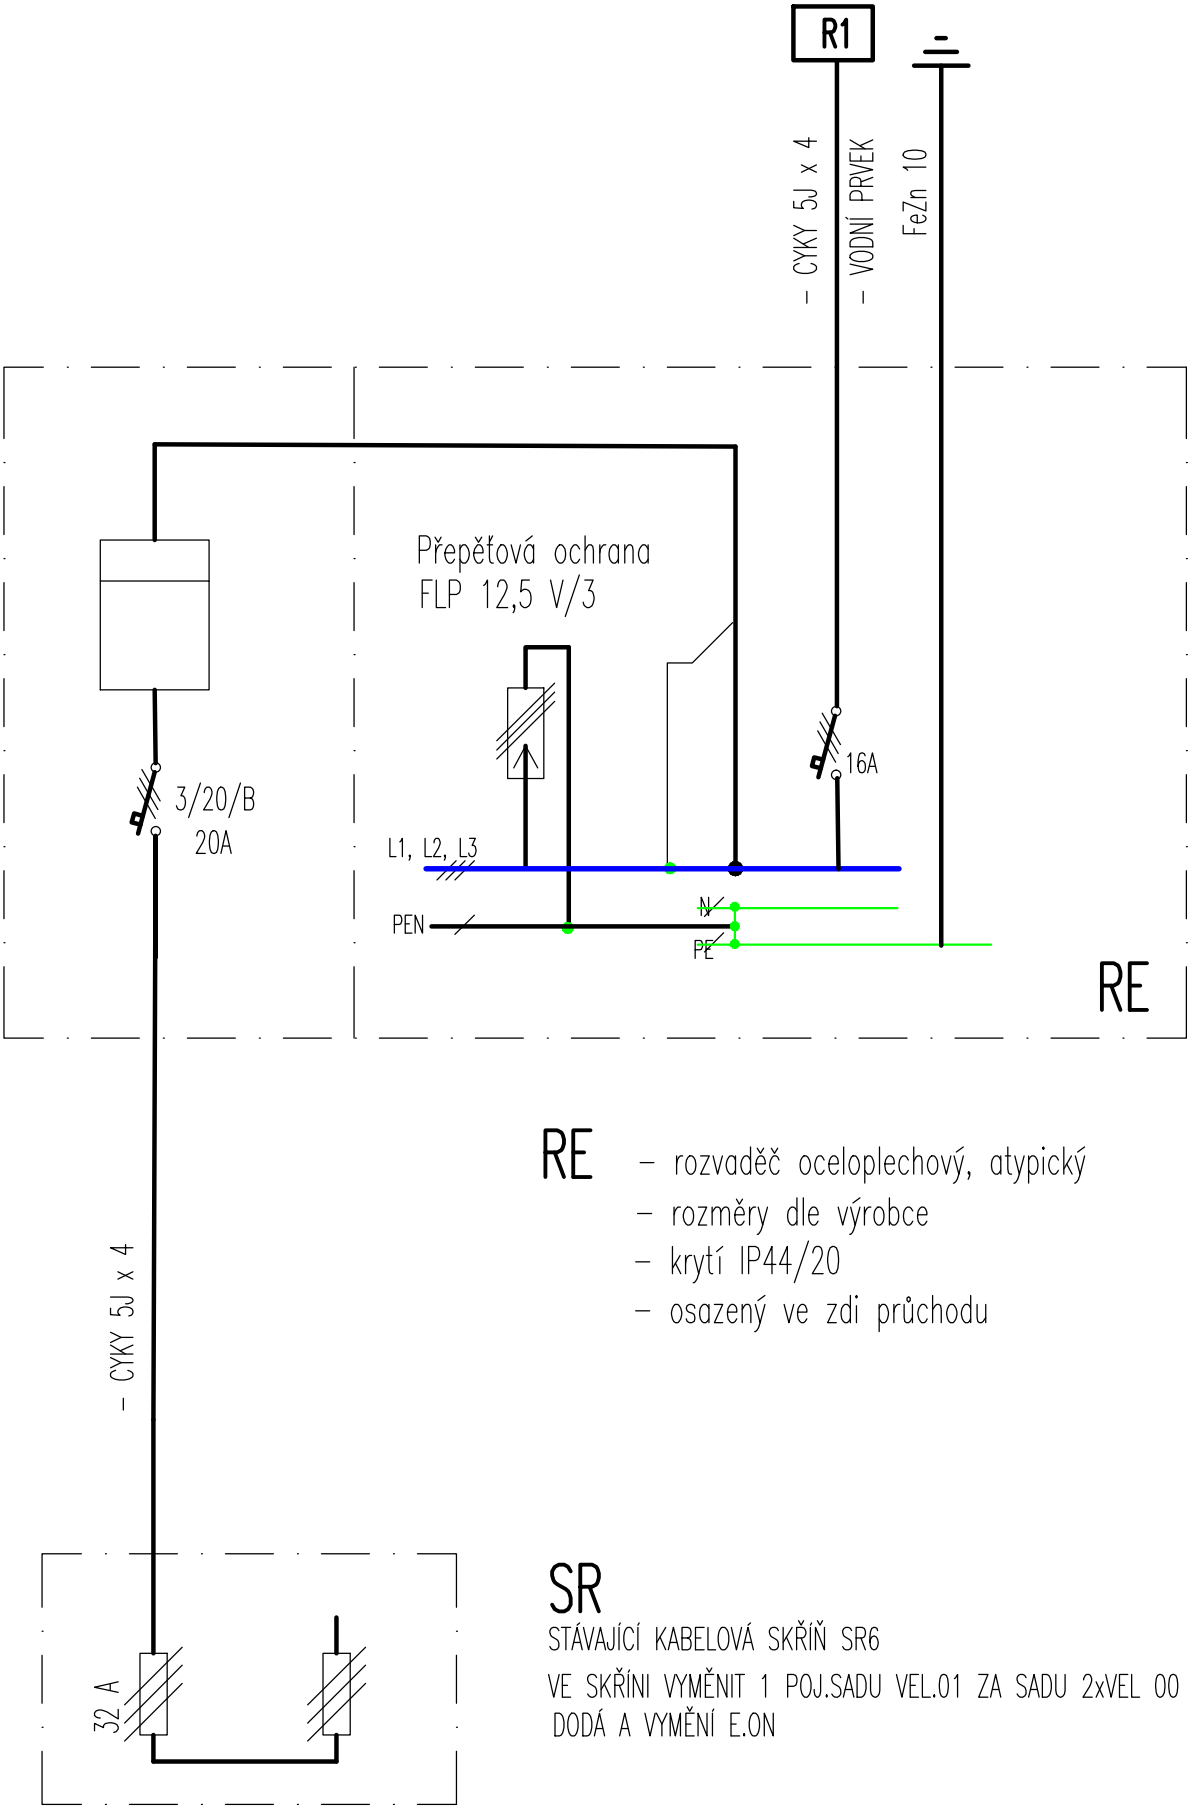

RE

- rozvaděč oceloplechový, atypický
- rozměry dle výrobce
- krytí IP44/20
- osazený ve zdi průchodu

SR

STÁVAJÍCÍ KABELOVÁ SKŘÍŇ SR6
VE SKŘÍŇI VYMĚNIT 1 POJ.SADU VEL.01 ZA SADU 2xVEL 00
DODÁ A VYMĚNÍ E.ON

NAPĚTÍ : 400/230V, 50Hz
OCHRANA : automatickým odpojením od zdroje TN–C
PROSTOR : venkovní