



STEZKA PRO CHODCE A CYKLISTY

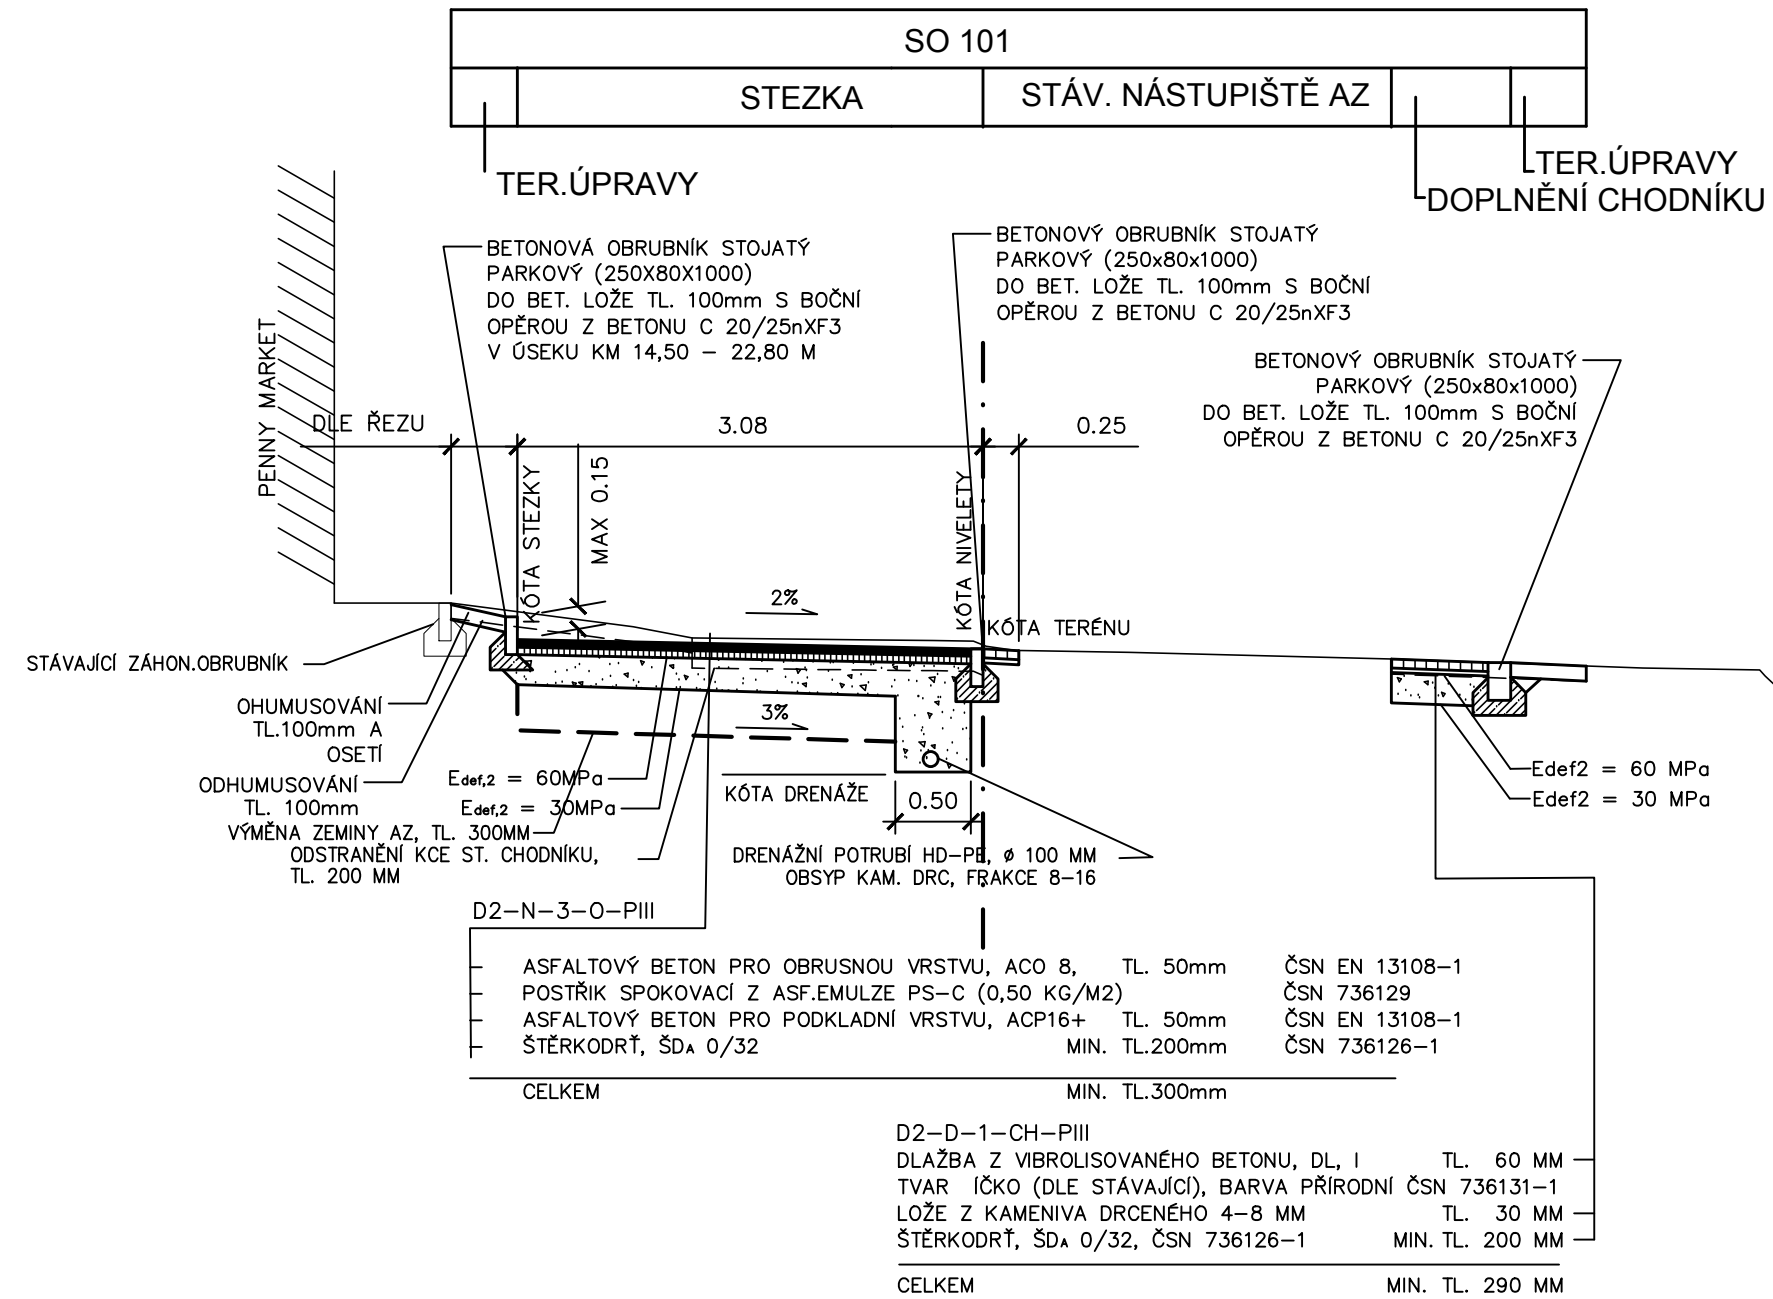

STEZKA PRO CHODCE A CYKLISTY  
V ÚSEKU V KM 0,03820 - 0,05900

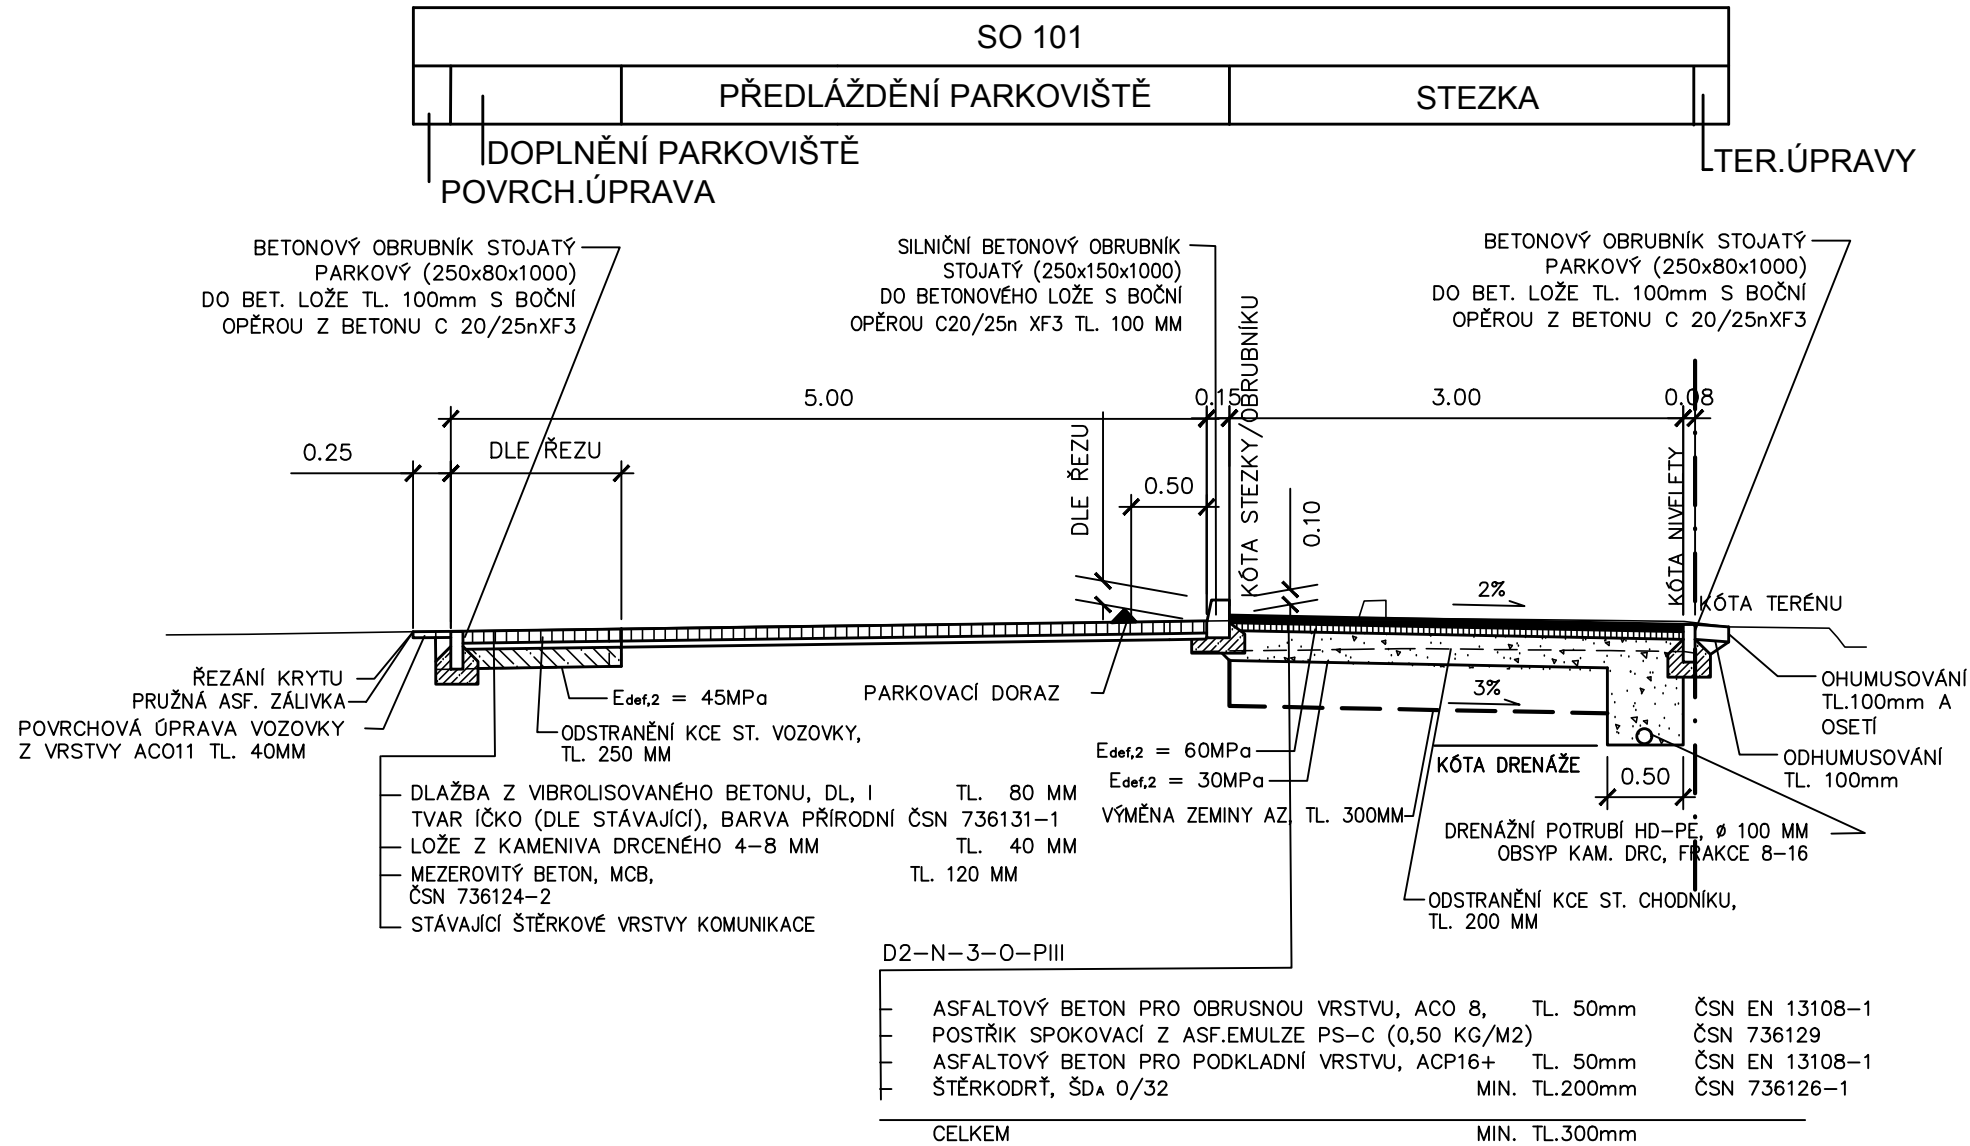

Souřadnicový systém s-JTSK.

Výškový systém Bpv.

SO 101

Změna		Číslo/rok	Vypracoval
HIP :		VP :	
Projektant : Ing. Pavla Jirků		Kontroloval : Josef Šedivý	Zodp. projektant : Ing. Lubomír Hlom
Stavebník : Město Třeboň		Č. zakázky :	1087
Obec : Třeboň		Datum :	02/2021
Stavba : Stežka u Penny Marketu v Třeboni		Formát :	4 A4
		Měřítko :	1:50
		Stupeň :	DUSP, PDPS
Příloha :		Číslo arch. :	40/20
		Číslo přílohy :	D.1.1.2 c