


KATASTRÁLNÍ ÚZEMÍ:
DRUH POZEMKŮ:
KRAJ:

TŘEBOŇ
OSTATNÍ PLOCHA
JIHOČESKÝ

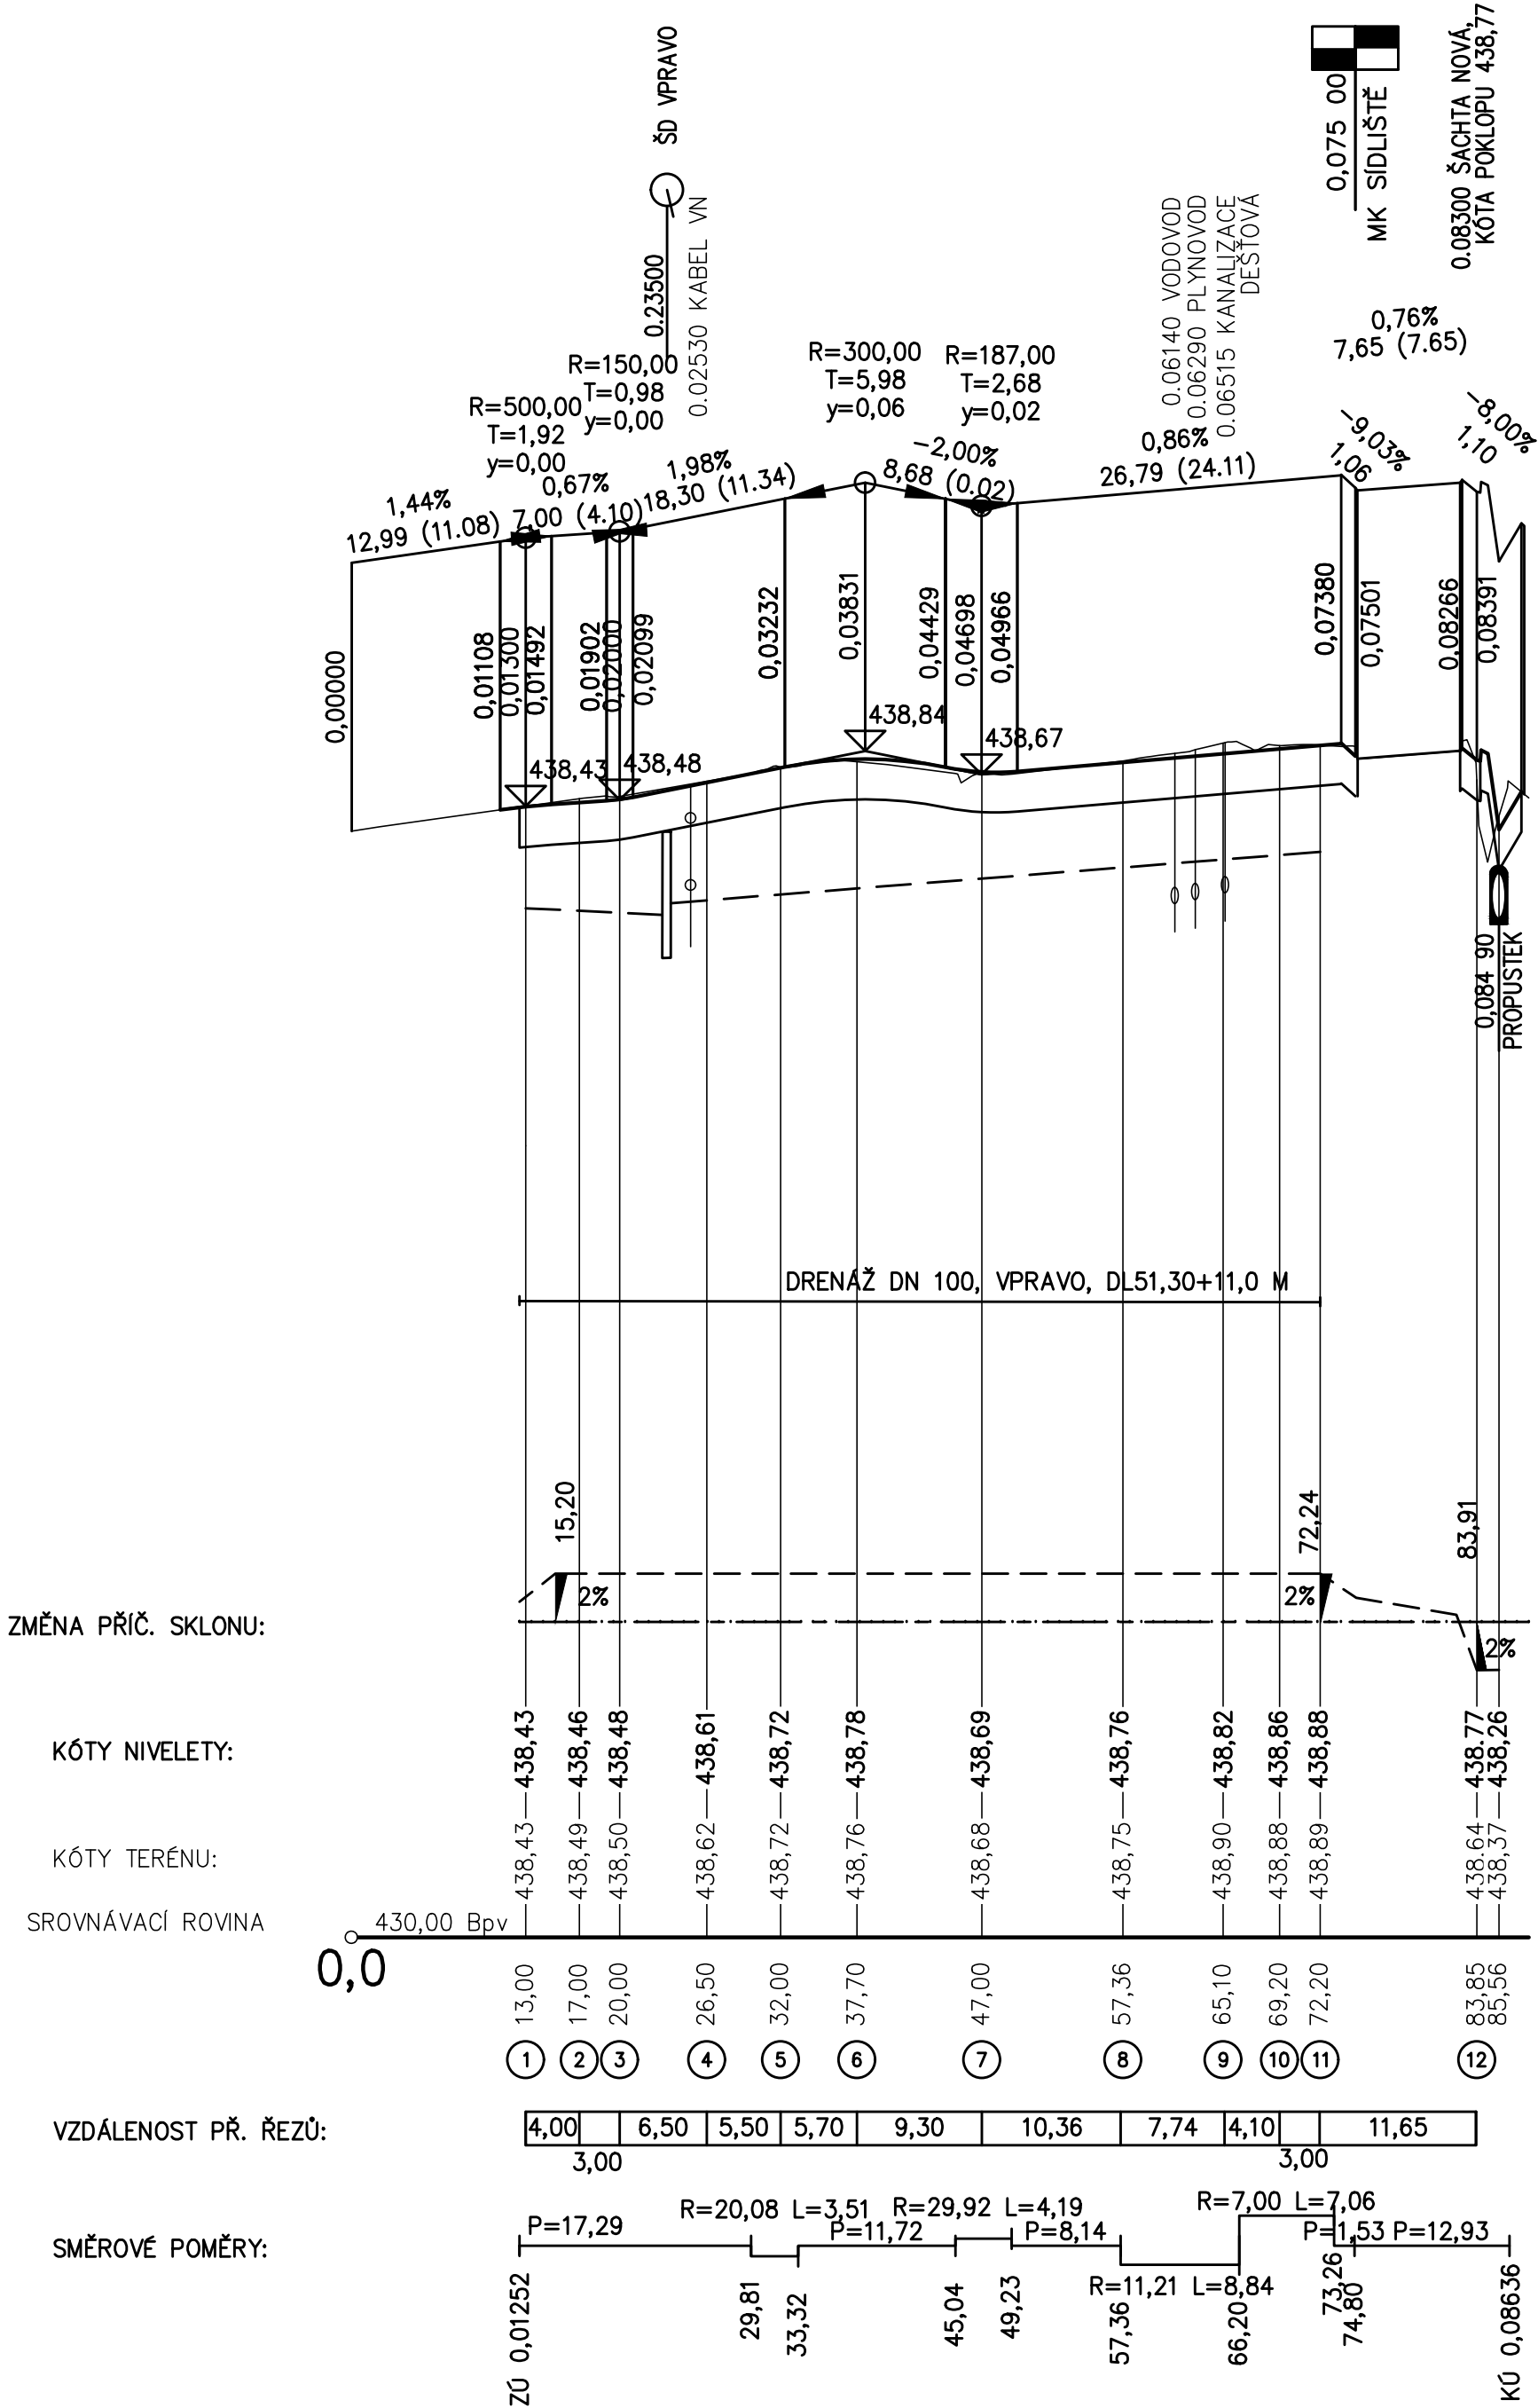

Změna	Číslo/rok	Vypracoval

Souřadnicový systém s-JTSK.
Výškový systém Bpv.

SO 101

HIP :	VP :	WAY project s. r. o. Jindřichův Hradec, Jarošovská 1126/II tel.: 384 321 494, 384 327 505 email: wayproject@wayproject.cz		
Projektant : Ing. Pavla Jirků	Kontroloval : Josef Šedivý	Zodp. projektant : Ing. Lubomír Hlom	Č. zakázky : 1087	Paré č.:
Stavebník : Město Třeboň			Datum : 02/2021	
Stavba : Stežka u Penny Marketu v Třeboni			Formát : 6 A4	
			Měřítko : 1:500/50	
			Stupeň : DUSP,PDPS	
Příloha : Podélný profil			Číslo arch. : 40/20	
			Číslo přílohy : D.1.1.2 b	