



KOORDINAČNÍ SITUAČNÍ VÝKRES



KOPIE KATASTRÁLNÍ MAPY

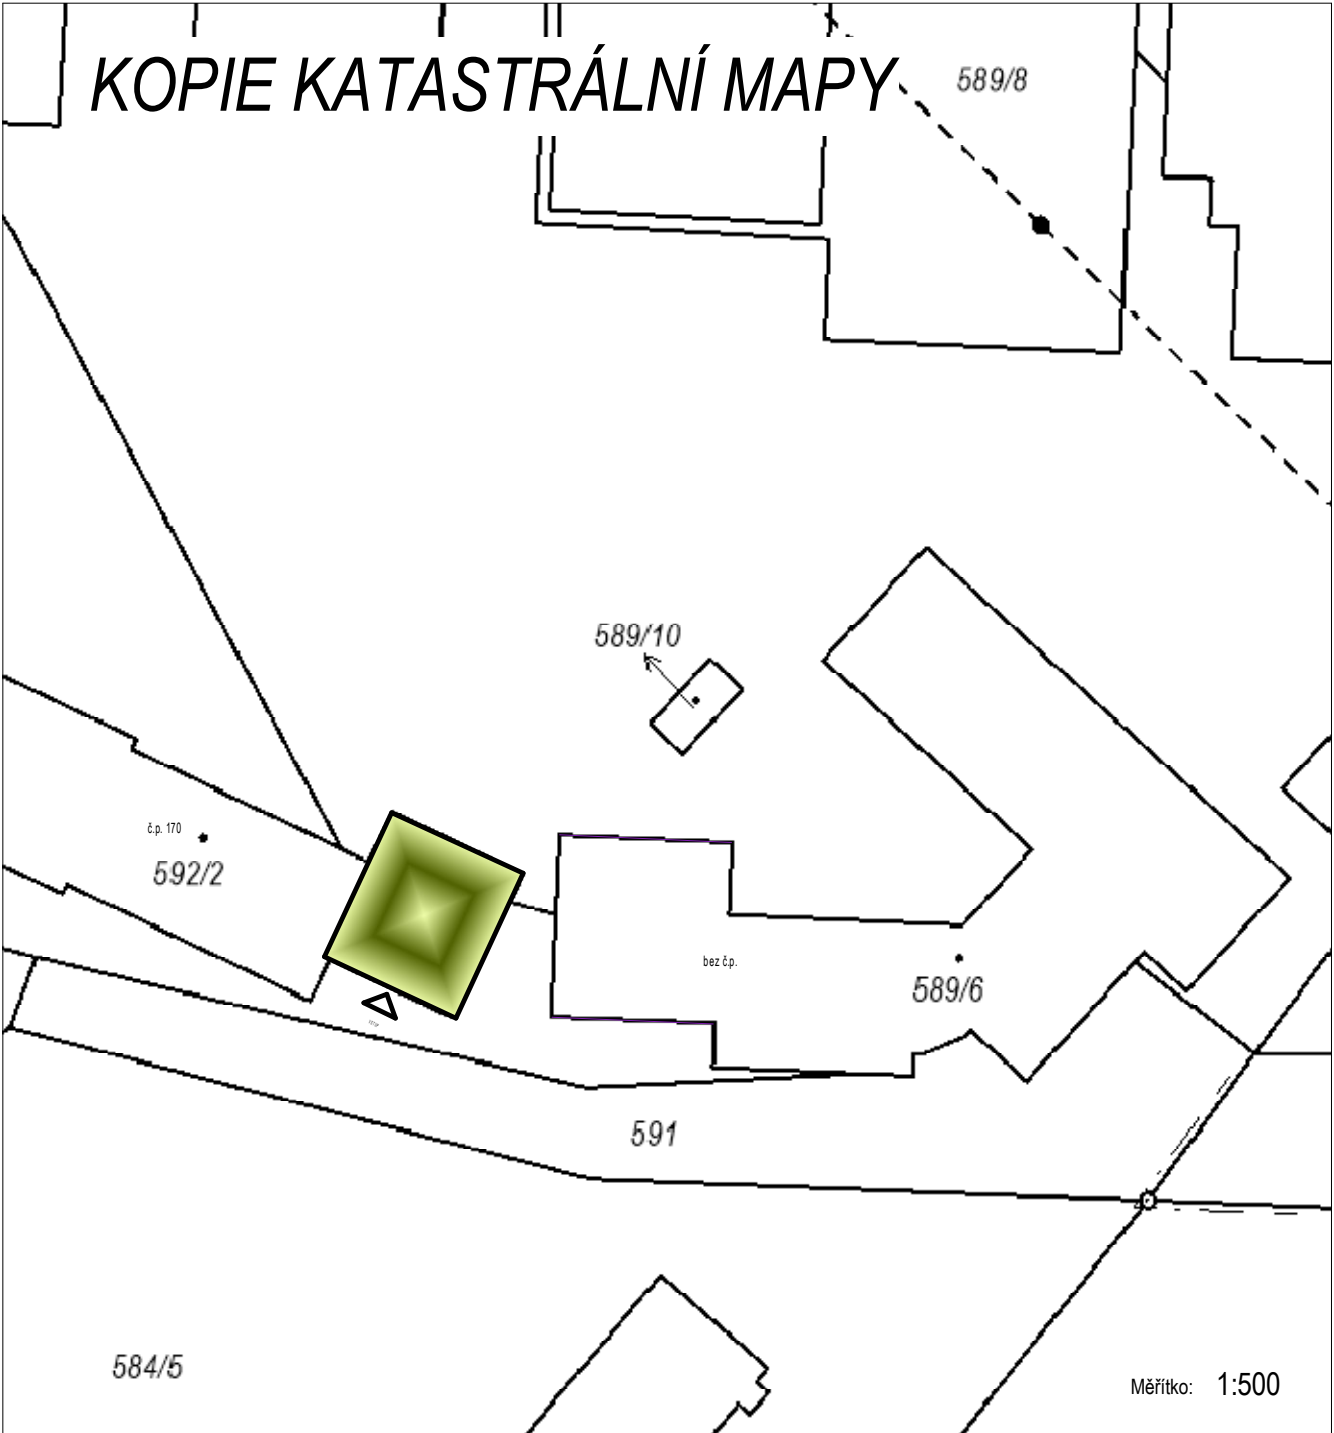

C.3

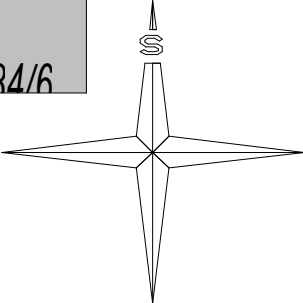

PROJEKTOVÁ DOKUMENTACE PRO VYDÁNÍ SPOLEČNÉHO POVOLENÍ
 (Vyhláška č. 499/2006 Sb. dle novel, Příloha č. 12); STUPEŇ PD: PRO OHLÁŠENÍ STAVBY

PROJEKTOVÁ A INŽENÝRSKÁ ČINNOST
 ING. SIMONA MIKYŠKOVÁ
 NOVÁ HLÍNA 60, 37901 TŘEBOŇ
 KONTAKT: MT +420 777 321 132
 WEB: www.mikyskovasimona.cz
 E.mail: mikyskova.simona@seznam.cz



Vypracovala: MIKYŠKOVÁ Simona Ing. Odpovědný projektant: MIKYŠKA Milan Ing. Autorizovaná osoba: MIKYŠKA Milan Ing.

Investor: Slatinné lázně Třeboň s.r.o., Lázeňská 1001/II, 37901 Třeboň
 IČ: 25179896; DIČ: CZ25179896

Název akce: ZMĚNA DOKONČENÉ STAVBY-JEJÍ ČÁSTI, LÁZEŇSKÉHO DOMU B, AREÁLU BERTY - STAVEBNÍ ÚPRAVY A ZMĚNA UŽIVÁNÍ ČÁSTI OBJEKTU č.p.170/I ZE STÁVAJÍCÍ PROVOZOVNY SLUŽEB NA UBYTOVÁNÍ (2 POKOJE)

Datum: 05/2021
 Měřítko: 1:250;500
 Výkres číslo: C 01
 Paré číslo:

Název výkresu: KOORDINAČNÍ SITUAČNÍ VÝKRES