


1. NP_

1 : 25

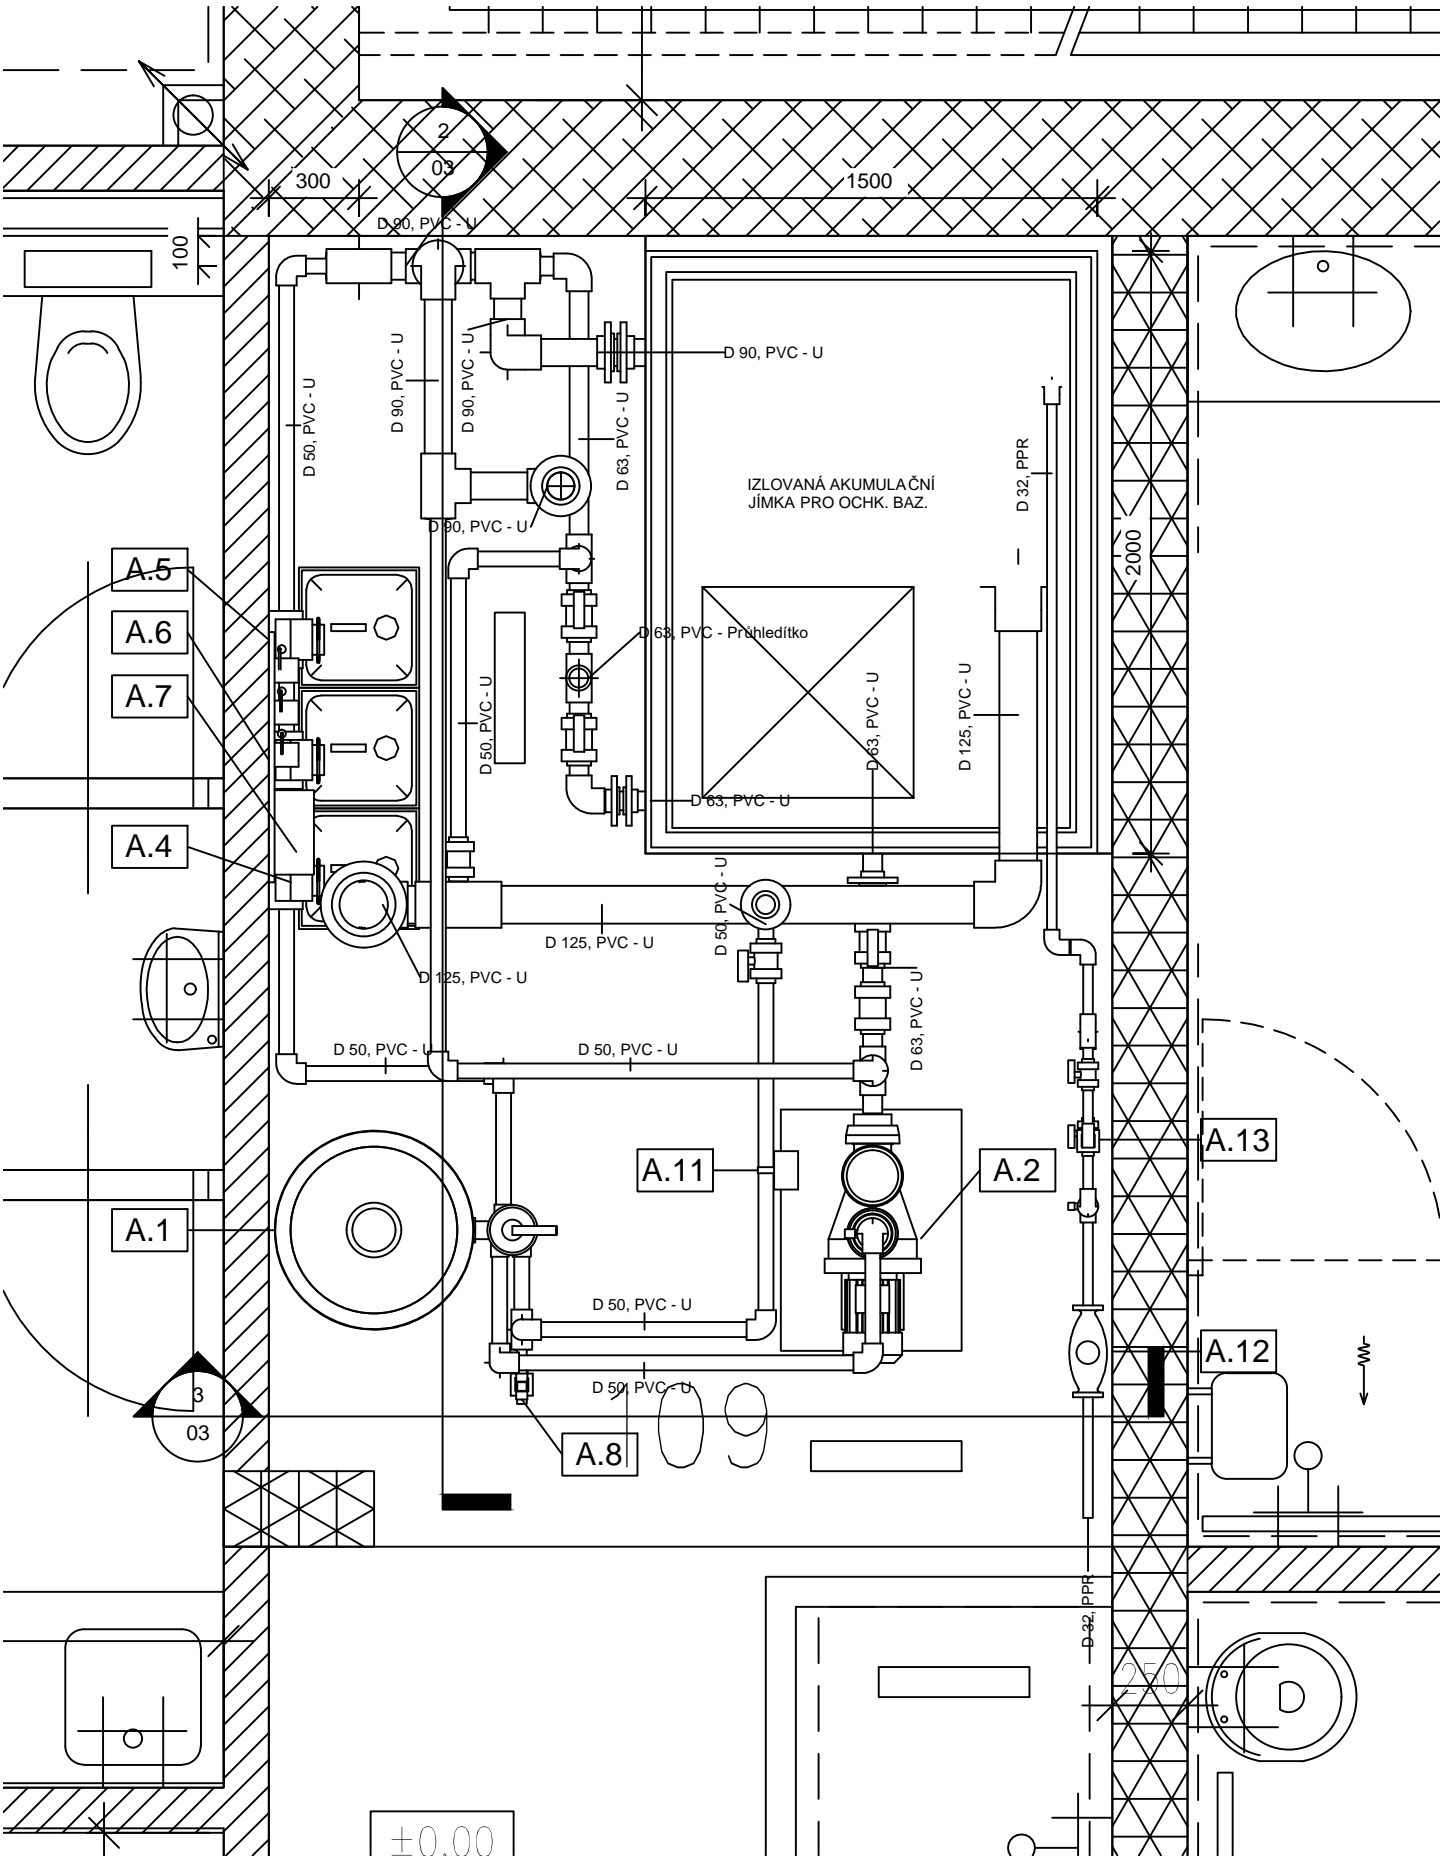

LEGENDA TECHNOLOGIE

OCHLAZOVACÍ BAZÉN - FILTRAČNÍ OKRUH A

POZ.	NAZEV	KS	Pi(L/W)	Pi(kW)	VÝKON	POZNÁMKA
A.1	PÍSKOVÝ FILTR ø600mm; filtrační vrstva 0,8m; praní vodou	1	-	-	Qa=8,5m³/h; 30m³/h/m²	připojení D63mm
A.2	OBĚHOVÉ ČERPADLO FILTRACE	1	0,75	0,75	Q=9m³/h F=13m	2850ot, min.
A.3	OBĚHOVÉ ČERPADLO PRANÍ FILTRU	-	-	-		
A.4	AUTOMATICKÉ MĚŘICÍ A DÁVKOVACÍ ZAPŘÍZENÍ pH - Cl + REDOX	1	2,0	2,0		
A.5	AUTOMATICKÁ DÁVKOVACÍ STANICE Cl	1	0,1	0,1	vč. dávkovacího čerpadla	
A.6	AUTOMATICKÁ DÁVKOVACÍ STANICE pH	1	0,1	0,1	vč. dávkovacího čerpadla	
A.7	AUTOMATICKÁ DÁVKOVACÍ STANICE FLOKULANTU	1	0,1	0,1	vč. dávkovacího čerpadla	
A.8	ELEKTROVENTIL VŘEZNÉ VODY	1	0,1	0,1		
A.11	DIGITÁLNÍ PRŮTOKOMĚR	1	0,1	0,1	Q=8,5m³/h	
A.12	REGISTRAČNÍ VODOMĚR	1	0,1	0,1		
A.13	ELEKTROVENTIL NA DOPOUŠTĚNÍ VODY	1	0,1	0,1		
CF KFM P(4)						

LEGENDA ROZVODŮ

S	SÁNÍ NA FILTRACI	VZ	VZDUC
F	FILTROVANÁ VODA	P/	PITNÁ VODA
C	CIRKULAČNÍ OKRUH ATPAK	BV	BAZÉNOVÁ VODA
V	VYPOUŠTĚN	CL	OKRUH CHLORACE
PR	PŘELIV, PŘEPAD	OV	ODBĚR VZORKŮ NA MĚŘENÍ
P	VODA Z PRANÍ FILTRŮ		ROZVOD CHEMIKÁLIÍ

LEGENDA ARMATUR

	UZAVÍRACÍ /REGULAČNÍ/ KLAPEK		VODOMĚR
	KULOVÝ KOHOUT		PRŮTOKOMĚR
	ZPĚTNÁ KLAPEK		ELNAC. VENTIL NEBO KLAPEK
	ZPĚTNÝ VENTIL		TEPLOMĚR
	PRŮFIDELTICKO		ODVZDUŠŇOVACÍ VENTIL


POZNÁMKA

- NA VŠECH POTRUBÍCH - BUDOU UMÍSTĚNY VZDY V NEJVYŠŠÍM MÍSTĚ VYPOUŠTĚCÍ VENTILY
- PŘED I ZA PRŮTOKOMĚREM BUDE DODRŽEN JSTALO/ACI PROSTOR DLE POKYNŮ VÝROBCE PRŮTOKOMĚRU
- PŘED VSTUPEM FILTROVANÉ VODY DO BAZÉNU BUDE NA POTRUBÍ ODBĚR VZORKŮ PRO HYGIENU

všechny díly detail, budou zpracovány výrobní podavatelskou firmou bazénové technologie ve výrobní podavatelské dokumentaci.


2 Řez 2

1 : 50

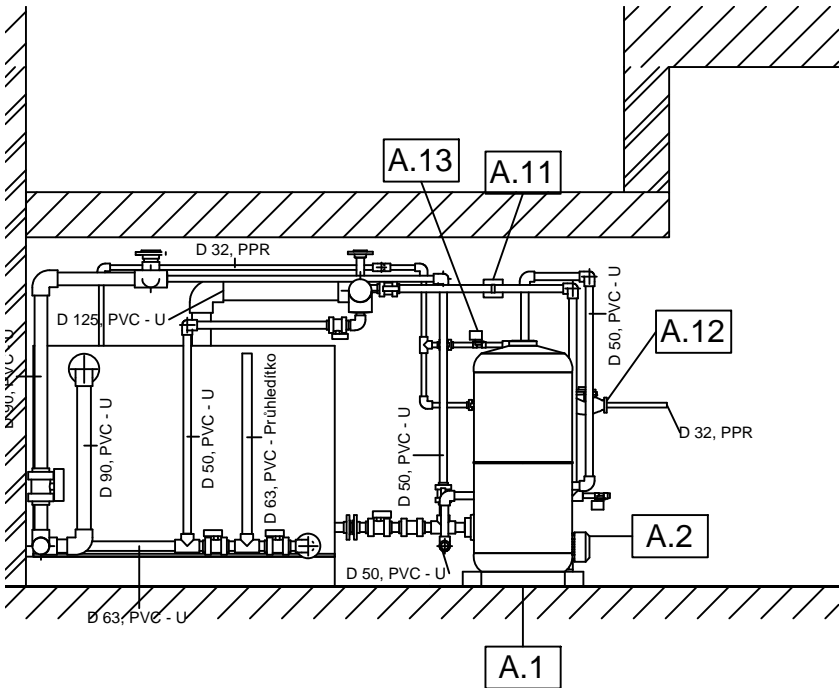


3 Řez 3

1 : 50

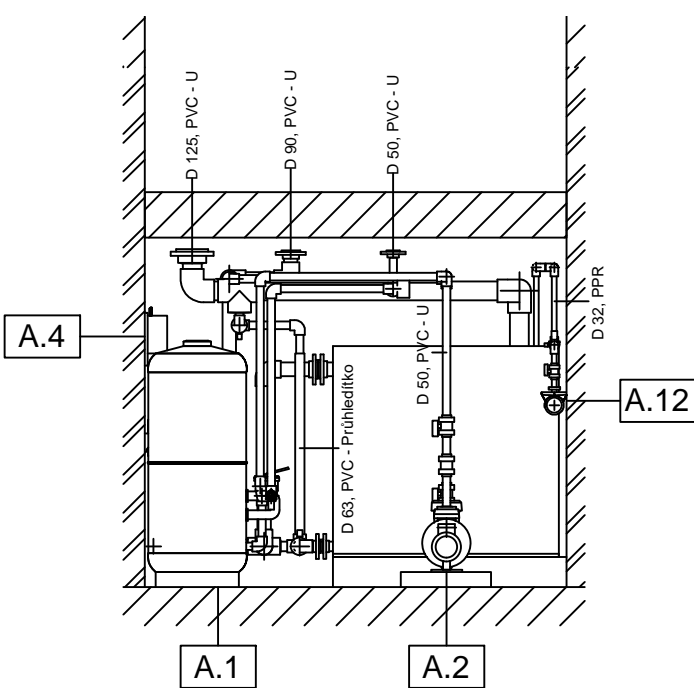

5 3D

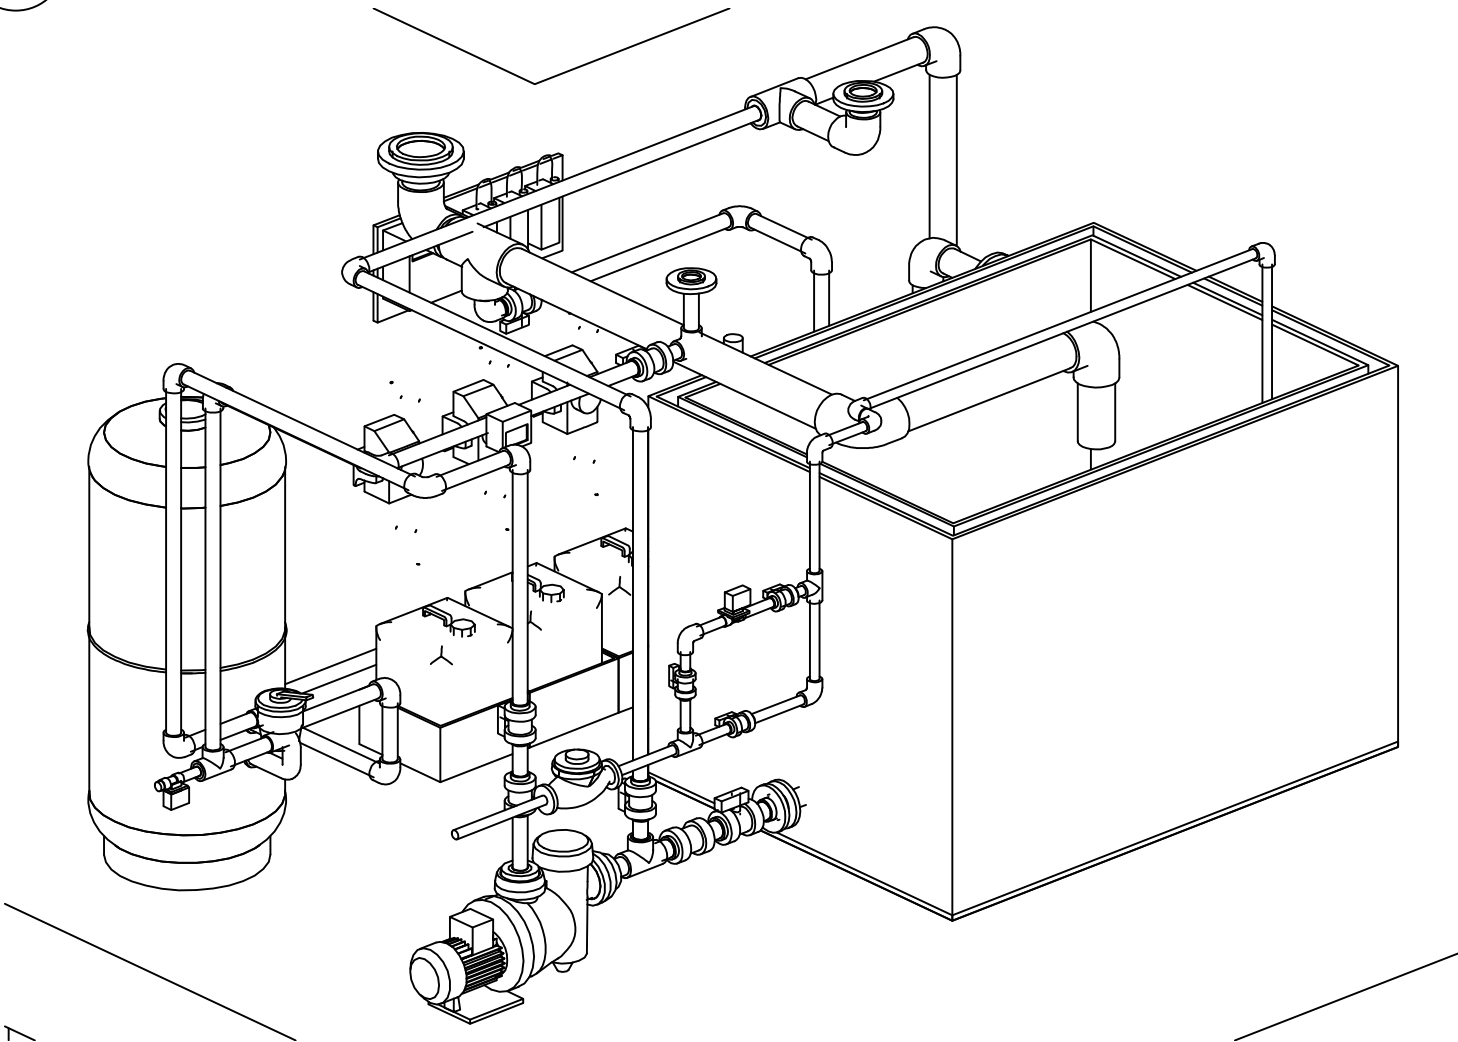

00	DOKUM. PRO VYDÁNÍ STAVEB. POVOLENÍ + ZADÁVACÍ DOK.	03. 2021	
REVIZE	POPIS REVIZE	DATUM	POZNÁMKA

CODE, s.r.o. Computer Design IČO 492 86 960				PARDUBICE Pardubice, Na Vrtálně 84 tel. 466 053 111, fax 466 053 125	
PROJEKTANT	VYPRACOVAL	VYPRACOVAL	KONTROLOVAL	ČÍSLO ZAKÁZKY	2020 / 020 / 600
Petr Klinkovský	Petr Klinkovský		Ing. Jakub Machů	POČET FORMÁTŮ	4 A 4
OBJEDNATEL	Slatinné lázně Třeboň s.r.o.			DATUM	03. 2021
TŘEBOŇ - LÁZNĚ AURORA Rozšíření saunového provozu a wellness služeb				MĚŘÍTKO	1:50
5.100 : TECHNOLOGIE VODNÍHO HOSPODÁŘSTVÍ				JMÉNO SOUBORU	
Rozmístění technologie				STUPEŇ PROJ.	DSP+ZD
				ČÍS.KOPIE	ČÁST
				ČÍS.PRÍL.	
				D1.01 5.103	