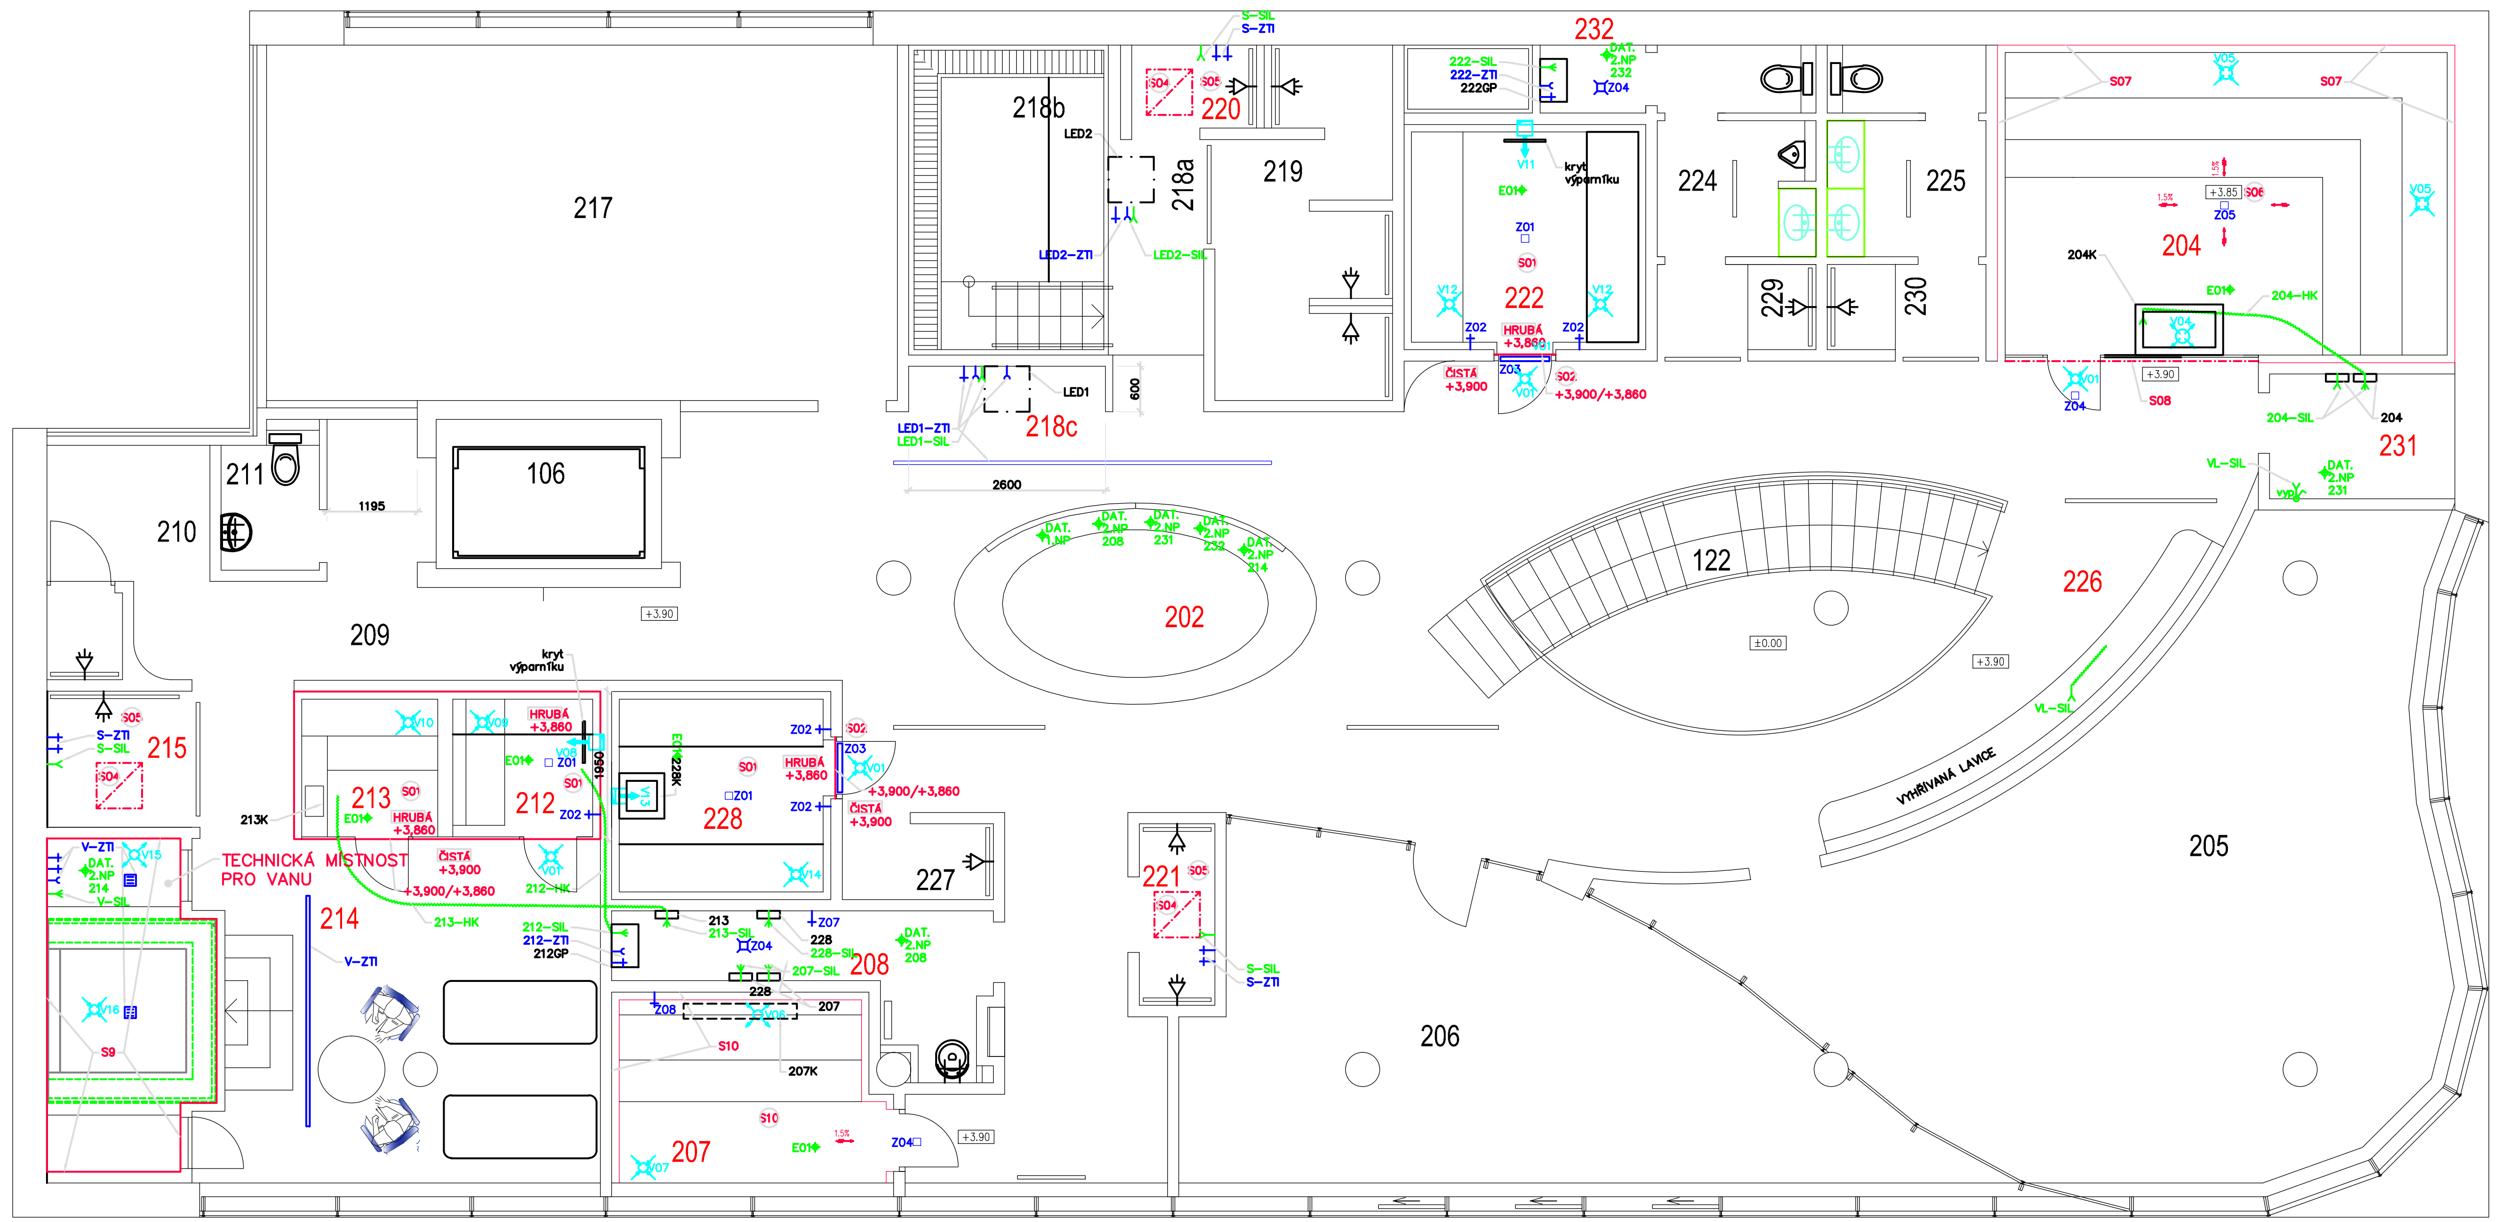

LEGENDA PROCEDUR WELLNESS

Č.M.	NÁZEV	TEPLOTA, VLHKOST	SVĚTLÁ VÝŠKA, PLOCHA, OBJEM KABINY [m];[m²];[m³]	PŘÍKONY ZAŘÍZENÍ [kW]
202	RECEPCE	.	.	.
204	CEREMONIÁLNÍ SAUNA	90°C; 7–15%	2,5; 25,4; 63,5	36
207	PANORAMA SAUNA	90°C; 7–15%	2,3; 9,6; 22,7	18; 3
212	VIP PARNÍ KABINA	40–55°C; 100%	2,1/2,3; 3,9; 8,2	11,7; 1
213	VIP FINSKÁ SAUNA	90°C; 7–15%	2,1; 3,9; 8,2	9
214	VIP ODPOČÍVÁRNA	.	.	2
215,221, 220	ZÁŽITKOVÁ SPRCHA	.	2,5	60,2
222	PARNÍ KABINA	40–55°C; 100%	2,1/2,3; 9,5; 19,9	19,5; 2,5
226	KERAMICKÁ LAVICE	.	.	1,25
228	KERAMICKÁ BYLINKA	50°C; 50–70%	2,3; 8; 18,4	12; 2
218c	LEDOVAČE	.	.	2x1,025

LEGENDA K TECHNOLOGII UMÍSTĚNÉ V 2.NP (DODAVATEL WELLNESS)

204 SILOVÁ ČÁST CEREMONIÁLNÍ SAUNY A OVLÁDÁNÍ SAUNY VxŠxHL 270x300x100 + MODUL VxŠxHL 450x300x142mm PRO KAMNA 36kW

204K CEREMONIÁLNÍ KAMNA 36kW øxV 935x1250mm

207 SILOVÁ ČÁST PANORAMA SAUNY A OVLÁDÁNÍ SAUNY VxŠxHL 270x300x100 + MODUL VxŠxHL 240x230x70mm PRO KAMNA 18kW A VÝPARNÍK 3kW

207K KAMNA POD LAVICÍ –18kW + VÝPARNÍK 3kW VxŠxHL 870x1500x200mm

212GP PAROGENERÁTOR 15KG PÁRY/24h/11,7kW VxŠxHL 695x540x320mm + 2x TERMOSTAT (TOPENÍ LAVICE+PODLAHA)+AROMAPUMPA

213 SILOVÁ ČÁST VIP FINSKÉ SAUNY A OVLÁDÁNÍ SAUNY VxŠxHL 270x300x100 PRO KAMNA 9kW

213K KAMNA ZE SOLIODOLNÉ NEREZI AISI 316l 9kW VxŠxHL 700x390x390mm

222GP PAROGENERÁTOR 25KG PÁRY/h/19,5kW VxŠxHL 695x540x320mm + 2x TERMOSTAT (TOPENÍ LAVICE+PODLAHA)+AROMAPUMPA

228 SILOVÁ ČÁST BYLINNÉ SAUNY A OVLÁDÁNÍ SAUNY VxŠxHL 270x300x100 + MODUL VxŠxHL 240x230x70mm PRO KAMNA 12kW + STROPNÍ ZKRÁPĚNÍ KAMEN VODOU

228K KAMNA SOLIODOLNÉ NEREZI AISI S PARNÍM VYVÍJEČEM 12kW VxŠxHL 700x520x390mm

VL KERAMICKÁ LAVICE V CHODBĚ 226 S ELEKTRICKOU TOPNOU ROHOŽÍ A PŘÍPADNĚ LED OSVĚTLENÍM. TERMOSTAT BUDE UMÍSTĚN V SOKLU LAVICE

LED1 LEDOVAČ 280kg/24HOD 1,05kW VxŠxHL 700x600x600mm ZAVĚŠENÝ POD STROPEM PRO LEDOVOU STUDNU

LED2 LEDOVAČ 160kg/24hod 1,05kW VxŠxHL 700x600x600mm ZAVĚŠENÝ POD STROPEM SYPAJÍCÍ LED DO OCHLAZOVACÍHO BAZÉNKU BOČNÍM VÝHOZEM Z ZAŘÍZENÍ

LEGENDA SYMBOLŮ

- ODTAH VZT ZE STROPU (NAPŘ. VÝUSTKA), NEBO ODTAH VZT POTRUBÍ
- PŘÍVOD ČERSTVÉHO VZDUCHU ZE STROPU VZT (SPIRO, NEREZ POTRUBÍ)
- PŘÍVOD ČERSTVÉHO VZDUCHU ZE STĚNY, NEBO PODLAHY
- SAMOSTATNĚ JIŠTĚNÝ EL. PŘÍVOD 400V – volný konec
- SAMOSTATNĚ JIŠTĚNÝ EL. PŘÍVOD 230V – volný konec
- JEDNODUCHÝ VYPÍNAČ
- HUSÍ KRK(Y) KOPOS SUPER MONOFLEX 1232_L25 ø32mm S KABELEM NEBO PROTAHOVACÍM DRÁTEM
- VOLNÝ KONEC KABELU – OZVUČENÍ, SIGNALIZACE, NOUZOVÉ OSVĚTLENÍ..
- DAT. DATOVÝ KABEL-UTP CAT 5e
- PODLAHOVÁ VPUSŤ S LÍMCEM NA NAPOJENÍ HYDROIZOLACE (KANALIZACE)
- PODLAHOVÝ ŽLAB S LÍMCEM NA NAPOJENÍ HYDROIZOLACE (KANALIZACE)
- PŘÍVOD VODY (OBYČEJNĚ NASTĚNKA + MOSAZ ZÁTKA)
- KANALIZACE (OBYČEJNĚ SIFONOVÉ KOLENO 50/40, NEBO NÁSTĚNNÝ SIFON)

POŽADAVKY NA ZDRAVOTECHNIKU

Z01 PODLAHOVÁ VPUSŤ V PARNÍ KABINĚ S LÍMCEM NA NAPOJENÍ HYDROIZOLACE. ÚROVEŇ LÍMCE –0,040m OPROTI ČISTÉ PODLAZE MIMO PARNÍ KABINU

Z02 PŘÍVOD VODY SV 1/2" PRO OPLACH LAVIC V PARNÍ KABINĚ. PŘÍVOD BUDE VYVEDEN ZE ZDI VE VÝŠCE +1,10m NAD ČISTOU PODLAHOU A BUDE ZAKONČEN VNITŘNÍM ZÁVITEM 1/2" ZAROVNO SE STĚNOU (NÁSTĚNKA) A S OSAZENÝM ŠROUBENÍM Z MOSAZI 50mm

Z03 PODLAHOVÝ ŽLAB POD DVEŘNÍM KŘÍDLEM DO PARNÍ KABINY. AKTIVNÍ DÉLKA ŽLABU 650mm, IDEÁLNĚ 700mm

Z04 PODLAHOVÁ VPUSŤ, NEBO ŽLAB

Z05 PODLAHOVÁ VPUSŤ, NEBO ŽLAB V CEREMONIÁLNÍ A PANORAMA SAUNĚ. VPUSŤ MUSÍ BÝT KONSTRUKČNĚ UZPSOBENÁ TAK, ABY NEZAPÁCHALA I PŘI VYSCHLÉ ZÁPACHOVÉ UZÁVĚRCE

Z06 PODLAHOVÁ VPUSŤ V VIP FINSKÉ SAUNĚ S LÍMCEM NA NAPOJENÍ HYDROIZOLACE. ÚROVEŇ LÍMCE –0,040m OPROTI ČISTÉ PODLAZE MIMO SAUNU. VPUSŤ MUSÍ BÝT KONSTRUKČNĚ UZPSOBENÁ TAK, ABY NEZAPÁCHALA I PŘI VYSCHLÉ ZÁPACHOVÉ UZÁVĚRCE

Z07 PŘÍVOD VODY PRO KERAMICKOU BYLINKU
– PŘÍVOD VODY SV 1/2" PRO KAMNA V 228 KERAMICKÁ BYLINKA. PŘÍVOD BUDE VYVEDEN ZE ZDI VE VÝŠCE +0,20m NAD ČISTOU PODLAHOU
– PŘÍVOD VODY SV 1/2" PRO ZKRÁPĚNÍ KAMEN VYVEDEN V 208 VE VÝŠCE +2,5m NAD ČISTOU PODLAHOU. TECHNOLOGIE ZKRÁPĚNÍ BUDE OSAZENA V 208

Z08 PŘÍVOD VODY PRO CEREMONIÁLNÍ SAUNA
– PŘÍVOD VODY SV 1/2" PRO KAMNA V 207 PARONAMATICKÁ SAUNA. PŘÍVOD BUDE VYVEDEN ZE ZDI VE VÝŠCE +0,20m NAD ČISTOU PODLAHOU

212 – ZTI PŘÍVOD VODY SV3/4" A KANALIZACE DN50 PRO TECHNOLOGII PAROGENERÁTORU. OBOJE VYVEDENO ZE STĚNY 150mm NAD ČISTOU PODLAHOU V MÍSTNOSTI 208

222 –ZTI PŘÍVOD VODY SV3/4" A KANALIZACE DN50 PRO TECHNOLOGII PAROGENERÁTORU. OBOJE VYVEDENO ZE STĚNY 150mm NAD ČISTOU PODLAHOU V MÍSTNOSTI 232

V–ZTI NAPOJENÍ VANY V VIP ODPOČÍVÁRNĚ NA VODU A ODPAD:
– PŘÍVOD VODY SV+TV 1" VYVEDEN Z PODLAHY V PROSTORU TECHNICKÉ MÍSTNOSTI VEDLE VANY
– ODPAD DN110 PŘI PODLAZE V PROSTORU TECHNICKÉ MÍSTNOSTI VEDLE VANY
– PODLAHOVÝ ŽLAB PŘED VANOU
– PODLAHOVÁ VPUSŤ POD VANOU
– PODLAHOVÁ VPUSŤ V TECHNICKÉ MÍSTNOSTI VEDLE VANY

LED1–ZTI NAPOJENÍ LEDOVAČE LED1:
– PŘÍVOD VODY SV 1/2" VYVEDEN ZE STĚNY POD STROPEM VEDLE TECHNOLOGIE LEDOVAČE
– 2x ODPAD DN50 VYVEDEN ZE STĚNY V ÚROVNI SPODNÍ HRANY LEDOVAČE TJ. 900mm POD STAVEBNÍM STROPEM
– UMYVADLOVÝ ODPAD DN40 V PROSTORU LEDOVÉ STUDNY VYVEDEN ZE STĚNY 530mm NAD ČISTOU PODLAHOU
– PODLAHOVÁ VPUSŤ, NBEO ŽLAB PŘED LEDOVOU STUDNOU (Z LIDÍ PADÁ LED NA ZEM A TAJE)

LED2–ZTI NAPOJENÍ LEDOVAČE LED2:
– PŘÍVOD VODY SV 1/2" VYVEDEN ZE STĚNY POD STROPEM VEDLE TECHNOLOGIE LEDOVAČE
– 2x ODPAD DN50 VYVEDEN ZE STĚNY V ÚROVNI SPODNÍ HRANY LEDOVAČE TJ. 900mm POD STAVEBNÍM STROPEM

S–ZTI PŘÍVOD VODY SV+TV 3/4" ZAKONČEN KULOVÝMI VENTILY VYVEDENÉ ZE STĚNY 100mm POD STAVEBNÍM STROPEM

POŽADAVKY NA ELEKTROINSTALACI

222–SIL SAMOSTATNĚ JIŠTĚNÝ PŘÍVOD PRO PARNÍ SAUNU 222 (19,5kW) VYVEDEN ZE ZDI V TECHNICKÉM PROSTORU 232 S 1,5m REZERVOU
– CYKY 5x6mm², JIŠTĚNÍ 3x27,2A, CHRÁNIČ 30mA (PRO PAROGENERÁTOR A AROMAPUMPU)
– 2x CYKY 3x2,5mm², JIŠTĚNÍ 1x16A, CHRÁNIČ 30mA (PRO TOPENÍ V PODLAZE A LAVICI)

204–SIL SAMOSTATNĚ JIŠTĚNÝ PŘÍVOD PRO CEREMONIÁLNÍ SAUNU (36kW) VYVEDENY ZE ZDI V PROSTORU 231 S 1,5m REZERVOU
– CYKY 5x16mm², JIŠTĚNÍ 3x63A, CHRÁNIČ 30mA
– CYKY 3x1,5mm², JIŠTĚNÍ 1x16A, CHRÁNIČ 30mA

204–HK 3x HUSÍ KRKY KOPOS SUPER MONOFLEX 1240_L25 ø40mm S KABELY 2x SIHF 5x6mm² A SIHF 5x2,5mm² (SILIKONOVÉ) VEDENÉ OD PŘÍVODU 5x16mm² PRO CEREMONIÁLNÍ SAUNU (204–SIL) DO PROSTORU CEREMONIÁLNÍ SAUNY, KDE BUDOU VYVEDENY PŘÍMO POD KAMNY A BUDOU MÍT 2m VOLNÉ KONCE. PŘÍVODY PRO KAMNA VEDOU TEDY V SOUVRSTVÍ PODLAHY

PZN. K 204: POŽADAVKY JSOU NAVRŽENÉ PRO CEREMONIÁNÍ KAMNA KRUHOVÁ KAMNA 36kW V PŘÍPADĚ JINÝCH KAMEN SE TOTO BUDE MĚNIT!!

207–SIL SAMOSTATNĚ JIŠTĚNÝ PŘÍVOD PRO PANORAMA SAUNU (18kW) VYVEDENY ZE ZDI V PROSTORU 208 S 1,5m REZERVOU
– 2x CYKY 5x2,5mm², JIŠTĚNÍ 3x16A, CHRÁNIČ 30mA

212–SIL SAMOSTATNĚ JIŠTĚNÝ PŘÍVOD PRO PARNÍ VIP SAUNU (11,7kW) VYVEDEN ZE ZDI V ECHNICKÉM PROSTORU 208 S 1,5m REZERVOU
– CYKY 5x4mm², JIŠTĚNÍ 3x25A, CHRÁNIČ 30mA (PRO PAROGENERÁTOR A AROMAPUMPU)
– CYKY 3x2,5mm², JIŠTĚNÍ 1x16A, CHRÁNIČ 30mA (PRO TOPENÍ V PODLAZE A LAVICI)

212–HK 4x HUSÍ KRKY KOPOS SUPER MONOFLEX 1232_L25 ø32mm S PROTAHOVACÍMI DRÁTY VEDENÉ OD PŘÍVODU 212–SIL DO PROSTORU VIP PARNÍ SAUNY, KDE BUDOU VYVEDENY ZE ZDI VE VÝŠCE +2,3m A BUDOU MÍT 8m VOLNÉ KONCE

213–SIL SAMOSTATNĚ JIŠTĚNÝ PŘÍVOD VIP FISNKOU SAUNU (9kW) VYVEDENY ZE ZDI V PROSTORU 208 S 1,5m REZERVOU
– CYKY 5x2,5mm², JIŠTĚNÍ 3x16A, CHRÁNIČ 30mA

213–HK 4x HUSÍ KRKY KOPOS SUPER MONOFLEX 1232_L25 ø32mm S PROTAHOVACÍMI DRÁTY VEDENÉ OD PŘÍVODU 213–SIL DO PROSTORU VIP FINSKÉ SAUNY, KDE BUDOU VYVEDENY ZE ZDI VE VÝŠCE +2,3m A BUDOU MÍT 4m VOLNÉ KONCE

V–SIL SAMOSTATNĚ JIŠTĚNÝ PŘÍVOD PRO VANU V 214 VYVEDEN ZE ZDI V PROSTORU TECHNICKÉ MÍSTNOSTI VEDLE VANY S 2m VOLNÝM KONCEM
– CYKY 5x2,5mm², JIŠTĚNÍ 3x16A, CHRÁNIČ 30mA

VL–SIL SAMOSTATNĚ JIŠTĚNÝ PŘÍVOD PRO VYHŘÍVANOU LAVICI V 226 VEDENÝ PŘES MÍSTNOST 231 (KDE BUDE ROZPOJEN VYPÍNAČEM ON/OFF) PODLAHOU AŽ POD LAVICI, KDE BUDE VYVEDEN Z PODLAHY VE STŘEDU LAVICE S 2m VOLNÝM KONCEM. KABEL V PODLAZE MUSÍ BÝT VEDEN V CHRÁNIČCE
– CYKY 3x2,5mm², JIŠTĚNÍ 1x16A, CHRÁNIČ 30mA

S–SIL SAMOSTATNĚ JIŠTĚNÝ PŘÍVOD PRO SPRCHY (cca 0,2kW) PŘIVEDEN VYVEDEN V PROSTORU SPRCHY 100mm POD STAVEBNÍM STROPEM S 2m VOLNÝM KONCEM.
– CYKY 3x1,5mm², JIŠTĚNÍ 1x10A, CHRÁNIČ 30mA

LED1–SIL SAMOSTATNĚ JIŠTĚNÝ PŘÍVOD PRO LEDOVAČ LED1 (1,025kW) PŘIVEDEN K TECHNOLOGII LEDOVAČE V 218c POD STROPEM S 2m VOLNÝM KONCEM
– CYKY 3x1,5mm², JIŠTĚNÍ 1x10A, CHRÁNIČ 30mA

LED2–SIL SAMOSTATNĚ JIŠTĚNÝ PŘÍVOD PRO LEDOVAČ LED2 (1,025kW) PŘIVEDEN K TECHNOLOGII LEDOVAČE V 218c POD STROPEM S 2m VOLNÝM KONCEM
– CYKY 3x1,5mm², JIŠTĚNÍ 1x10A, CHRÁNIČ 30mA

E01 KABELY, KTERÉ BUDOU PŘIVEDENY POD STROPEM DO PROSTORŮ KABIN
– KABELY PRO REPRODUKTORY SCY 2x1mm² VYVEDENY POD STROPEM S 8m VOLNÝM KONCEM.
– KABELY PRO TLAČÍTKO SIGNALIZACI TÍSNĚ (KABELY MUSÍ BÝT VEDENY DO PROSTORU OBSLUHY
– KABELY PRO ÚNIKOVÉ SVĚTLO (SIHF)
VŠE VYVEDENÉ POD STROPEM S 8m VOLNÝMI KONCI

DAT.1NP DATOVÉ KABELY PRO VZDÁLENÉ ZAPÍNÁNÍ PARNÍ KABINY, KNEIPP PROCEDURY A VYHŘÍVANÝCH LAVIC VEDENÉ Z TECHNICKÉ MÍSTNOSTI 131 DO PROSTORU RECEPCE V 2.NP MÍSTNOSTI 202. VOLNÉ KONCE ALESPOŇ 6m
– 8x UTP CAT 5e

DAT.2NP208 DATOVÉ KABELY PRO VZDÁLENÉ ZAPÍNÁNÍ VEDENÉ Z TECHNICKÉ MÍSTNOSTI 208 DO PROSTORU RECEPCE V 2.NP MÍSTNOSTI 202. VOLNÉ KONCE ALESPOŇ 6m
– 10x UTP CAT 5e

DAT.2NP214 DATOVÉ KABELY PRO VZDÁLENÉ ZAPÍNÁNÍ VEDENÉ Z TECHNICKÉ MÍSTNOSTI 214 PRO NEREZOVOU VANU DO PROSTORU RECEPCE V 2.NP MÍSTNOSTI 202. VOLNÉ KONCE ALESPOŇ 6m
– 3x UTP CAT 5e

DAT.2NP231 DATOVÉ KABELY PRO VZDÁLENÉ ZAPÍNÁNÍ VEDENÉ Z TECHNICKÉ MÍSTNOSTI 231 DO PROSTORU RECEPCE V 2.NP MÍSTNOSTI 202. VOLNÉ KONCE ALESPOŇ 6m
– 4x UTP CAT 5e

DAT.2NP232 DATOVÉ KABELY PRO VZDÁLENÉ ZAPÍNÁNÍ VEDENÉ Z TECHNICKÉ MÍSTNOSTI 232 DO PROSTORU RECEPCE V 2.NP MÍSTNOSTI 202. VOLNÉ KONCE ALESPOŇ 6m
– 2x UTP CAT 5e

PZN.: PROUDOVÉ CHRÁNIČE PŘÍVODŮ 30mA

POŽADAVKY NA VZDUCHOTECHNIKU

V01 ODTAH VZDUCHU NAD DVEŘMI DO SAUNY A PARNÍ KABINY A V SPRCHÁCH V PODHLEDU ZAKONČEN NAPŘ. NEREZOVOU VÝUSTKOU

V04 PŘÍVOD ČERSTVÉHO VZDUCHU Z VZT PRO CEREMONIÁLNÍ SAUNU – VZT SPIRO POTRUBÍ DN180mm VEDENÉ TĚSNĚ POD STAVEBNÍM STROPEM UKONČENÉ FLEXI KUSEM d. 2m. PŘÍVOD CELKEM 360m3/h

V05 2x ODTAH VZDUCHU Z CEREMONIÁLNÍ SAUNY – VZT SPIRO POTRUBÍ DN160mm VEDENÉ TĚSNĚ POD STAVEBNÍM STROPEM UKONČENÉ FLEXI KUSEM d. 2m ODVOD CELKEM 180m3/h/ODTAH. VZDUCH Z FINSKÉ SAUNY cca 100°C, VLHKOST 8–15%

V06 PŘÍVOD ČERSTVÉHO VZDUCHU Z VZT PRO PANORAMA SAUNU – VZT SPIRO POTRUBÍ DN125mm VEDENÉ TĚSNĚ POD STAVEBNÍM STROPEM UKONČENÉ FLEXI KUSEM d. 2m. PŘÍVOD CELKEM 130m3/h

V07 ODTAH VZDUCHU Z PANORAMA SAUNY – VZT SPIRO POTRUBÍ DN125mm VEDENÉ TĚSNĚ POD STAVEBNÍM STROPEM UKONČENÉ FLEXI KUSEM d. 2m ODVOD CELKEM 130m3/h/ODTAH. VZDUCH Z FINSKÉ SAUNY cca 100°C, VLHKOST 8–15%

V08 PŘÍVOD ČERSTVÉHO VZDUCHU PRO PARNÍ KABINU – PLOCHÉ NEREZ NEBO POZINKOVANÉ POTRUBÍ 200x50mm PŘIVEDENÉ DRÁŽKOU VE STĚNĚ DO PROSTORU VÝPARNÍKU . PŘÍVOD CELKEM 80m3/H

V09 ODTAH 100% VLHKÉHO VZDUCHU Z PARNÍ KABINY – POTRUBÍ KANALIZAČNÍ HT DN110mm UKONČENÉ VE VÝŠCE +2,5m NAD ČISTOU PODLAHOU. ODTAH CELKEM 80m3/h. TECHNOLOG VZT MUSÍ POČÍTAT SE SKUTEČNOSTÍ, ŽE PARNÍ GENERÁTOR 11,7kW PRODUKUJE 15kg VODNÍ PÁRY/H A TOTO MNOŽSTVÍ VZDUCHOTECHNIKA ODSÁVÁ !! DOPORUČUJEME OSADIT POTRUBÍ KONDENZAČNÍM KUSEM NAPOJENÝM NA KANALIZACI

V10 ODTAH VZDUCHU Z VIP FINSKÉ SAUNY – VZT SPIRO POTRUBÍ DN100mm VEDENÉ TĚSNĚ POD STAVEBNÍM STROPEM UKONČENÉ FLEXI KUSEM d. 2m ODVOD CELKEM 80m3/h. VZDUCH Z FINSKÉ SAUNY cca 100°C, VLHKOST 8–15%

V11 PŘÍVOD ČERSTVÉHO VZDUCHU PRO PARNÍ KABINU – PLOCHÉ NEREZ NEBO POZINKOVANÉ POTRUBÍ 200x50mm PŘIVEDENÉ DRÁŽKOU VE STĚNĚ DO PROSTORU VÝPARNÍKU . PŘÍVOD CELKEM 150m3/H

V12 2xODTAH 100% VLHKÉHO VZDUCHU Z PARNÍ KABINY – POTRUBÍ KANALIZAČNÍ HT DN110mm UKONČENÉ VE VÝŠCE +2,5m NAD ČISTOU PODLAHOU. ODTAH CELKEM 80m3/h/ODTAH. TECHNOLOG VZT MUSÍ POČÍTAT SE SKUTEČNOSTÍ, ŽE PARNÍ GENERÁTOR 19,5kW PRODUKUJE 26kg VODNÍ PÁRY/H A TOTO MNOŽSTVÍ VZDUCHOTECHNIKA ODSÁVÁ !! DOPORUČUJEME OSADIT POTRUBÍ KONDENZAČNÍM KUSEM NAPOJENÝM NA KANALIZACI

V13 PŘÍVOD ČERSTVÉHO VZDUCHU PRO KERAMICKOU BYLINKU – PLOCHÉ NEREZ NEBO POZINKOVANÉ POTRUBÍ 200x50mm PŘIVEDENÉ DRÁŽKOU VE STĚNĚ DO PROSTORU VÝPARNÍKU . PŘÍVOD CELKEM 100m3/H

V14 ODTAH VZDUCHU Z VIP FINSKÉ SAUNY – VZT SPIRO POTRUBÍ DN125mm VEDENÉ TĚSNĚ POD STAVEBNÍM STROPEM UKONČENÉ FLEXI KUSEM d. 2m ODVOD CELKEM 80m3/h. VZDUCH Z KERAMICKÉ BYLINKY cca 50°C, VLHKOST 70%

V15 PŘÍVOD ČERSTVÉHO VZDUCHU PRO TECHNICKOU MÍSTNOST VANY (PRO VZDUCHOVÉ PUMPY) – NAPŘÍKLAD STORPNÍ VÝUSTKA V PODHLEDU. PŘÍVOD CELKEM 200m3/h

V16 STROPNÍ ODTAH VZDUCHU NAD VÍŘIVKOU

POŽADAVKY NA STAVBU

S01 HRUBÁ PODLAHA V PARNÍ KABINĚ PŘEDANÁ ZHOTOVITELI PARNÍ KABINY S NIVELETOU –0,040mm OPROTI ČISTÉ PODLAZE MIMO PARNÍ KABINU

S02 OTVOR PRO DVEŘNÍ ZÁRUBEŇ ŠxV 820x2030mm. VÝŠKA 2030mm JE OD ČISTÉ PODLAHY

S04 REVIZNÍ VÍKO 600x600 V PODHLEDU SPRCH S CELOOBVODOVÝM TĚSNĚNÍM – PŘÍSTUP K TECHNOLOGII SPRCHY

S05 DLAŽBA V SPRŠE SE SPÁDEM 2% V PROTISKLUZU R11/b

S06 DLAŽBA V FINSKÉ SAUNĚ VE SPÁDU DO CENTRÁLNÍ VPUSTI UVNITŘ SAUNY, spád 1,5%

S07 ROVNÁ ČÁST DLAŽBY V SAUNĚ PO OBVODĚ SOKLU ŠÍŘKY 100mm PRO OSAZENÍ PANELŮ SAUNY A ČELNÍ SKLENĚNÉ STĚNY (DŮLEŽITÉ)

S08 NADPRAŽÍ SAUNY ZAKLOPENÉ FERMACELL DESKOU Ž PO MONTÁŽ SAUNY

S09 PODLAHA POD VANOU A V TECHNICKÉ MÍSTNOSTI SNÍŽENÁ DLE STAVEBNÍHO PROJEKTU. V TECHNICKÉ MÍSTNOSTI TO JEST TŘEBA I KVŮLI SPÁDU ODPADNÍHO POTRUBÍ Z VANY (!!!! POZOR!!)

S10 DLAŽBA V PANORAMATICKÉ SAUNĚ VE SPÁDU KE DVEŘÍM. !!POZOR!! PO OBVODĚ MÍSTNOST ZDĚNÝ SOKL ŠÍŘKY 100mm A VYSOKÝ 100mM U DVEŘÍ. HORNÍ HRANA SOKLU V ROVINĚ. NA TENTO SOKL SE POSTAVÍ PANELY SAUNY

PZN.: PODHLEDY A MONTOVANÉ SDK KONSTRUKCE MUSÍ BÝT Z DESEK ODOLNÝCH BAZÉNOVÉM PROSTŘEDÍ. ODOLNOST SE TÝKÁ I NOSNÝCH RASTRŮ

PODKLADY PRO IZOLAČNÍ PRÁCE POD DLAŽBAMI MUSÍ MÍT HODNOTU max. 3,5% VLHKOSTI KARBIDOVÉ METODY, JINAK NASTANE DÍKY PODLAHOVÉMU TOPENÍ DESTRUKCE FINÁLNÍ DLAŽBY

REVIZE	POPIS REVIZE	DATUM	POZNÁMKA
00	DOKUM. PRO VYDÁNÍ STAVEB. POVOLENÍ + ZADÁVACÍ DOK.	03. 2021	

CODE, s.r.o. Computer Design
IČO 492 86 960

PARDUBICE
Pardubice, Na Vrtálně 84
tel. 466 053 111, fax 466 053 125

PROJEKTANT	VYPRACOVAL	VYPRACOVAL	KONTROLOVAL	ČÍSLO ZAKÁZKY	2020 / 020 / 600
Ing. V. Meduna	.		.	POČET FORMÁTŮ	4 A 4
				DATUM	05.2021
OBJEDNATEL	Slatinné lázně Třeboň s.r.o.			MĚŘÍTKO	.

TŘEBOŇ - LÁZNĚ AURORA
Rozšíření saunového provozu a wellness služeb

JMÉNO SOUBORU	
.	
STUPEŇ PROJ.	DSP+ZD

5.200 : TECHNOLOGIE A VYBAVENÍ WELLNESS

ČÍS.KOPIE	ČÁST	ČÍS.PŘÍL.
	D1.01	5.203

2.NP - vybavení wellness a požadavky