



Pohled východní

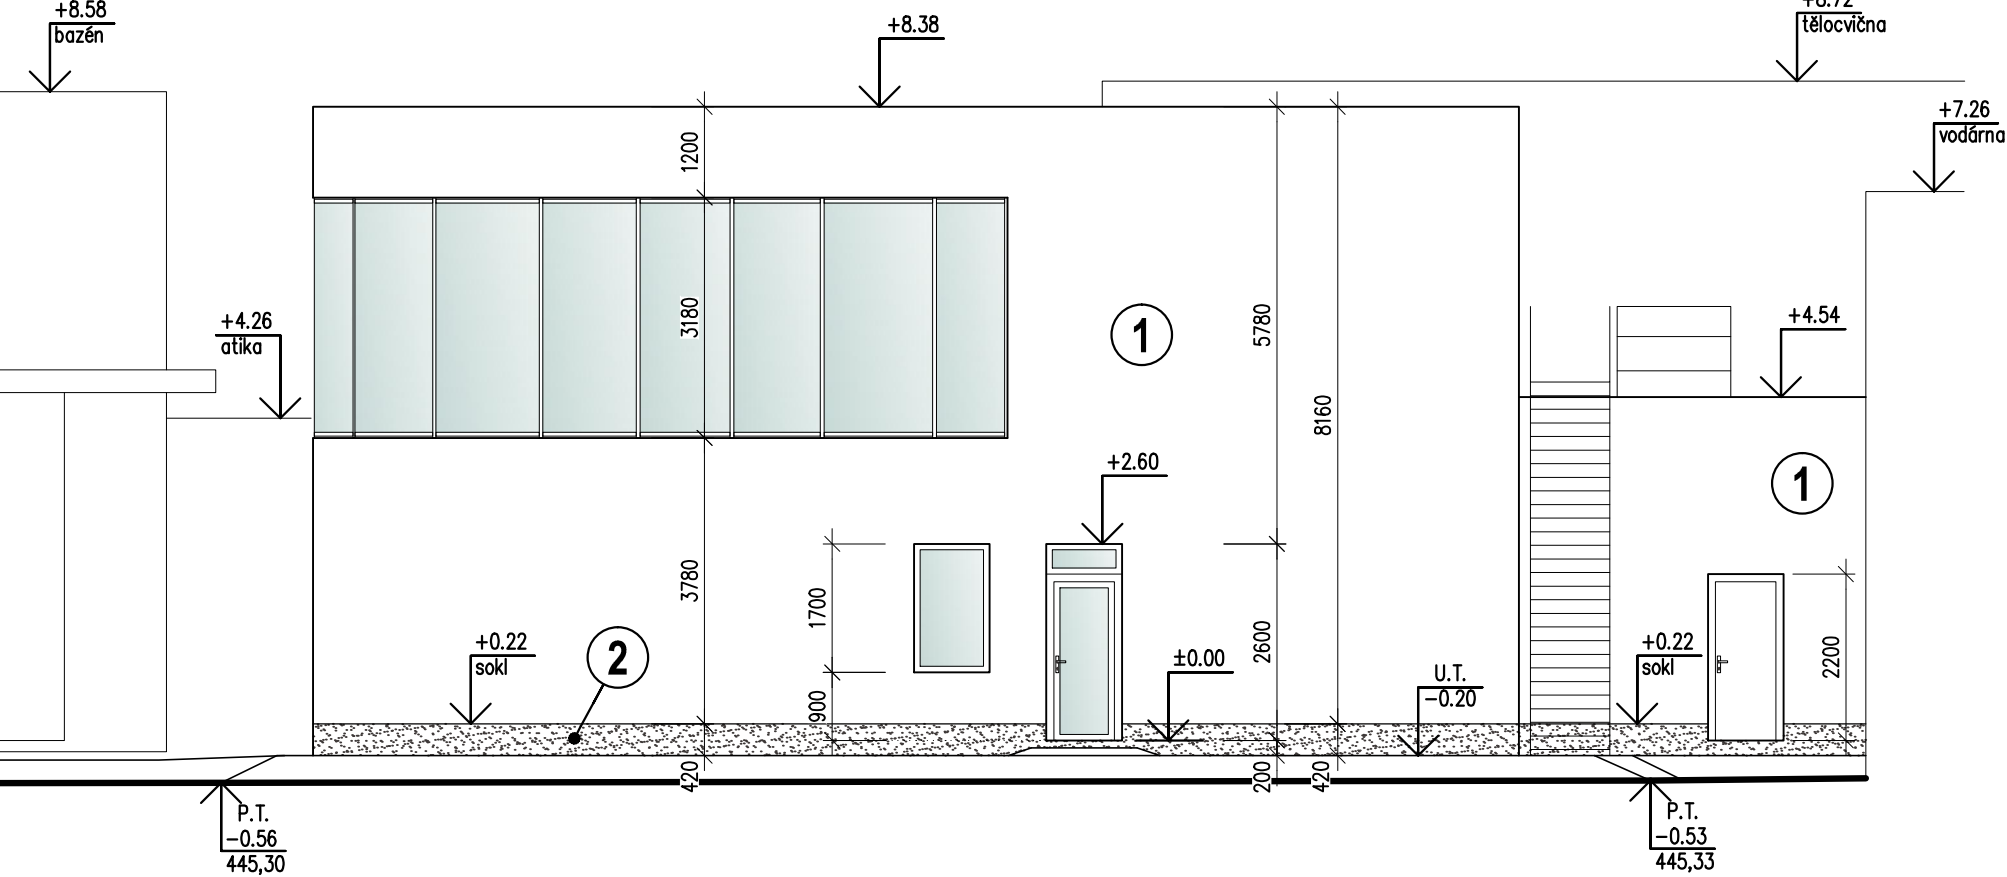

Pohled severní (1)

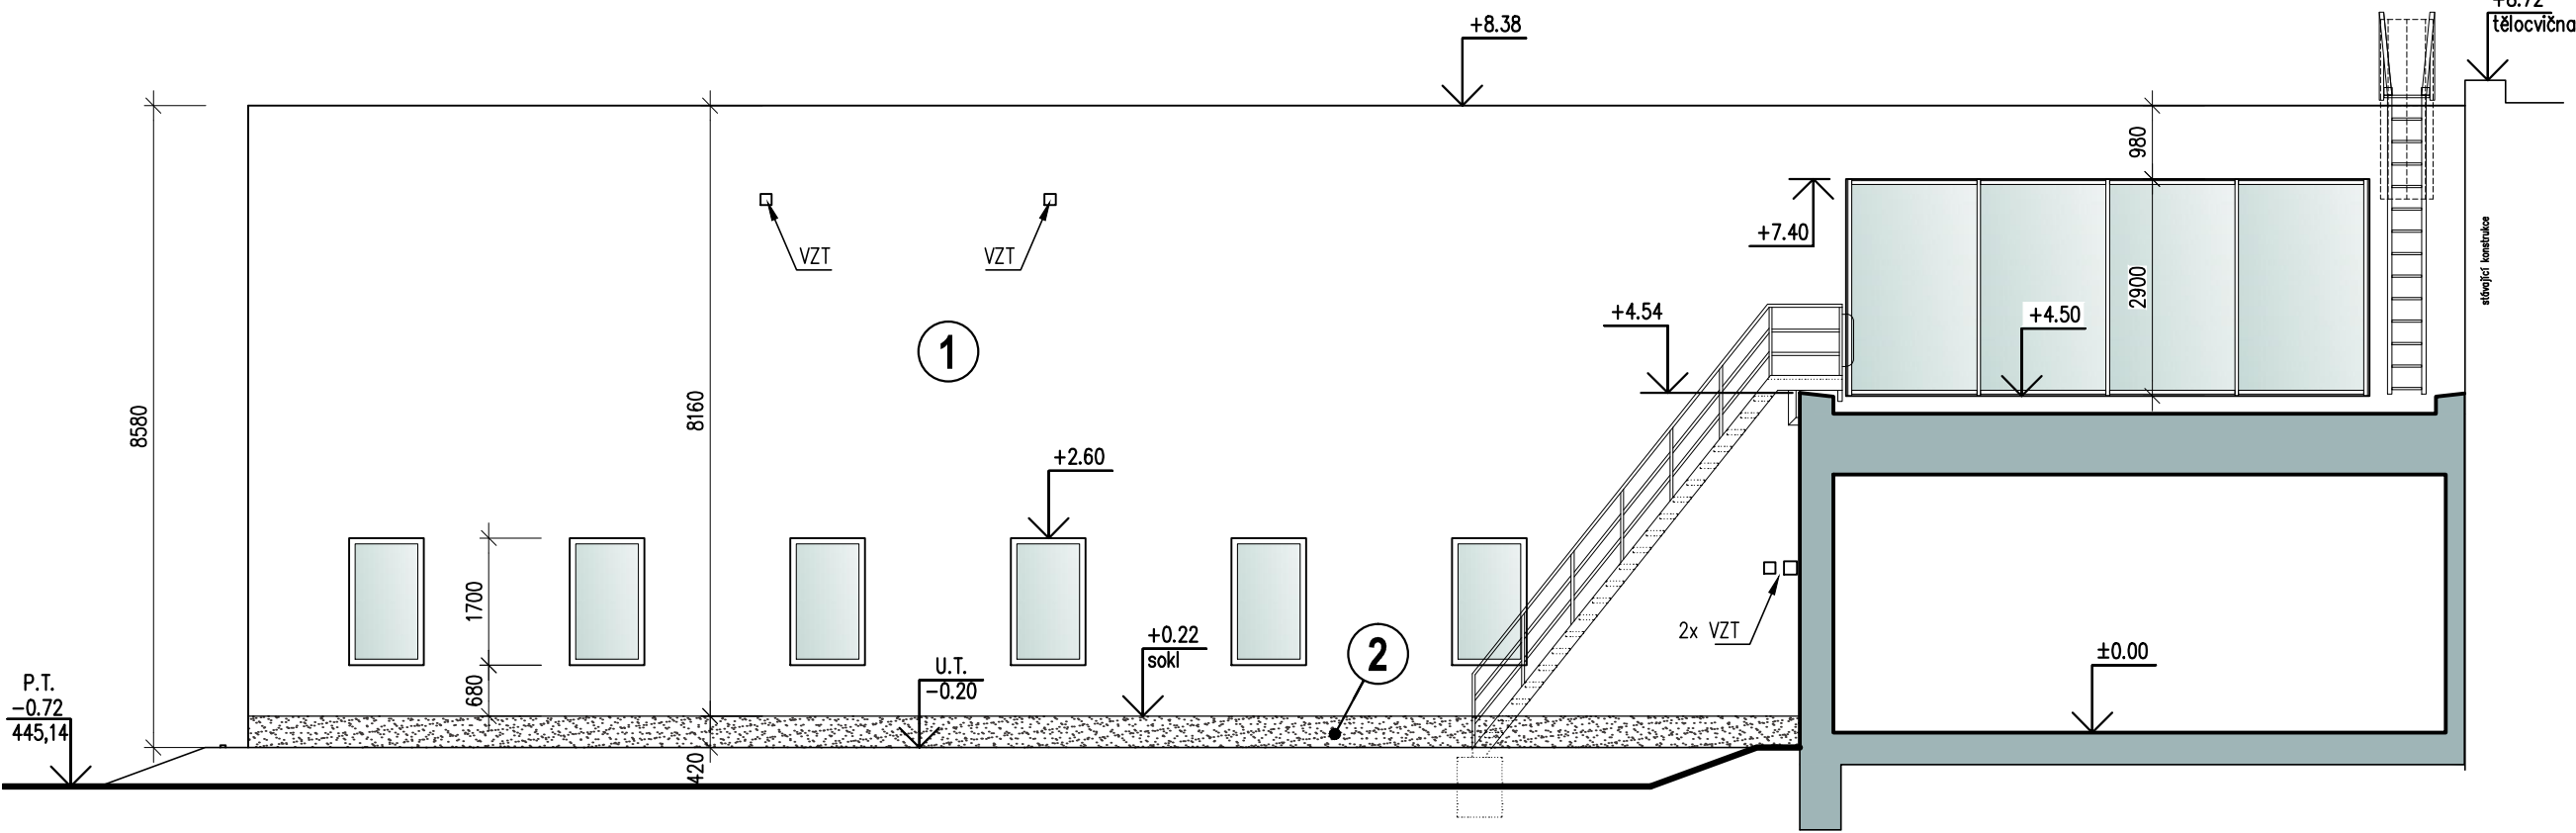

LEGENDA FASÁDY A POVRCHŮ:


- 1 FASÁDNÍ HLADKÁ TENKOVRSŤVÁ SILIKONOVÁ OMÍTKA, barva bílá
 - 2 FASÁDNÍ MOZAIKOVÁ TENKOVRSŤVÁ OMÍTKA, barva "bílá"
- * HLINÍKOVÉ PROSKLENÉ VÝPLNĚ OTVORŮ, barva rámů antracit
* OPLECHOVÁNÍ (pozinkovaný plech s PVC vrstvou), barva antracit
* VENKOVNÍ OCELOVÉ VÝROBKY, pozinkované




LEGENDA :

- hladká omítka
- mozaiková omítka

Pohled jižní

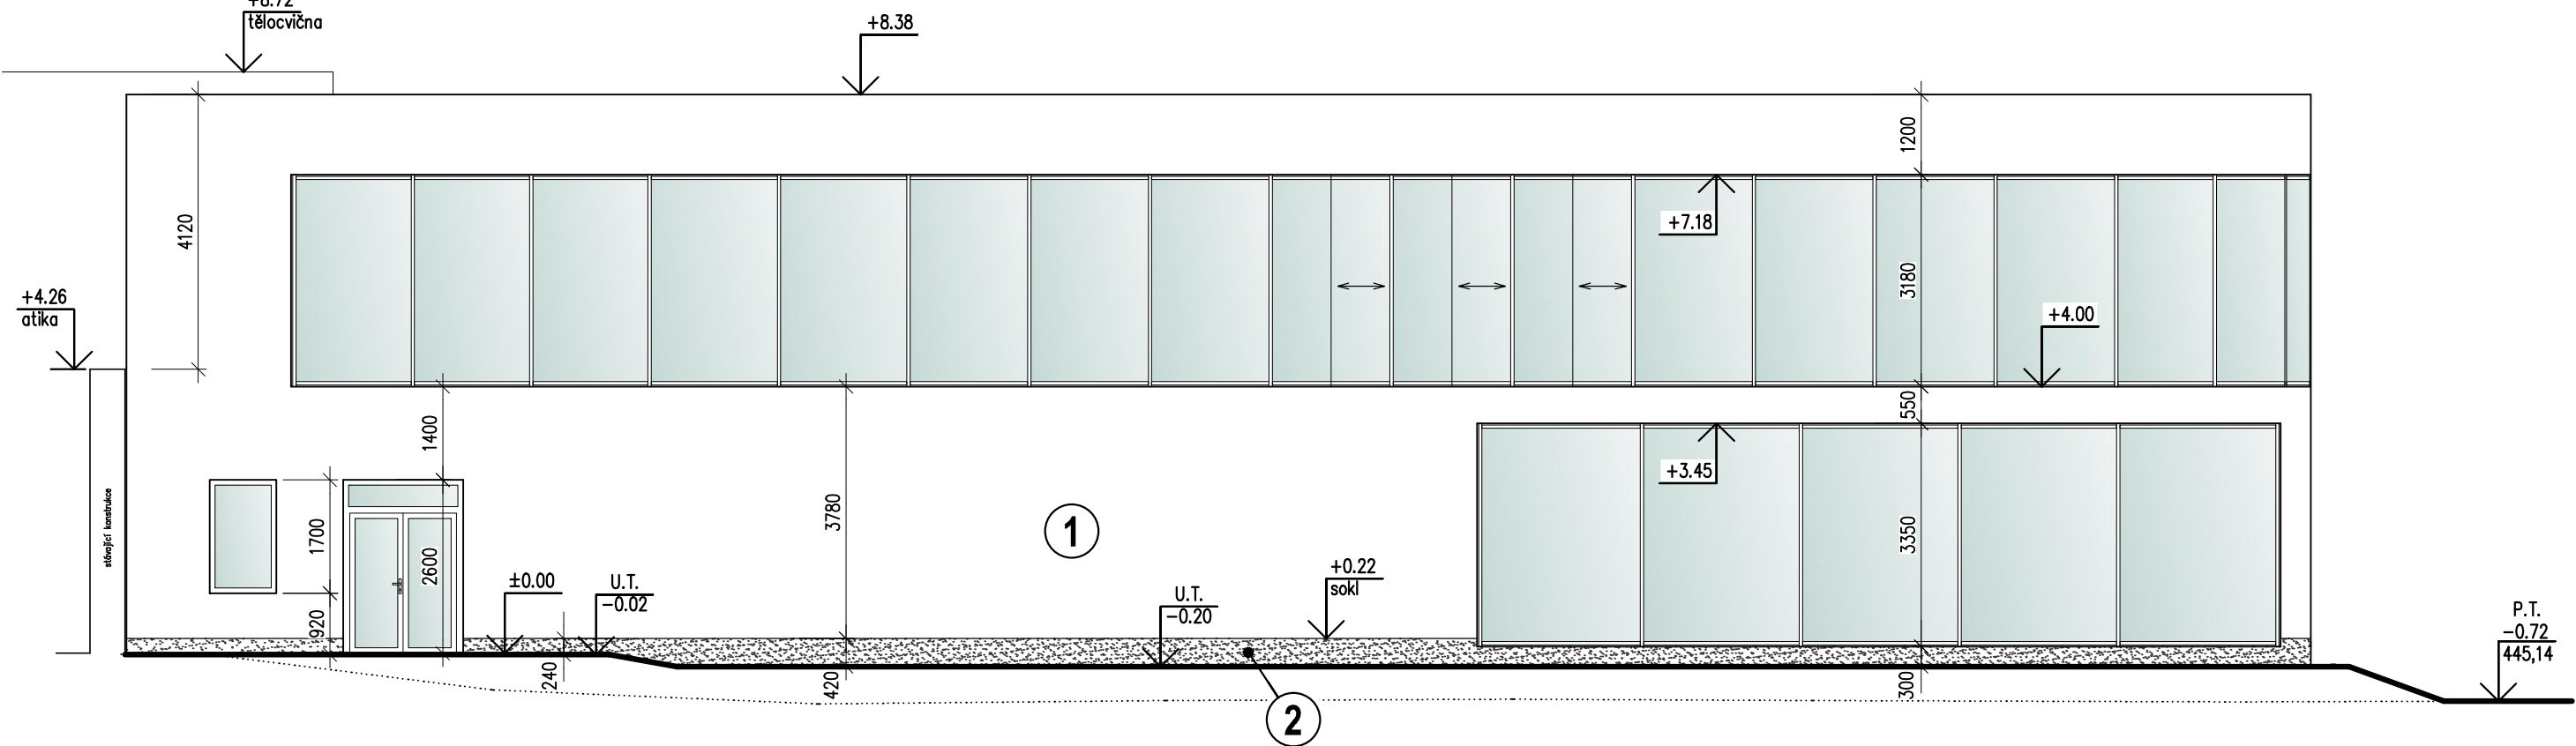

Pohled severní (2)

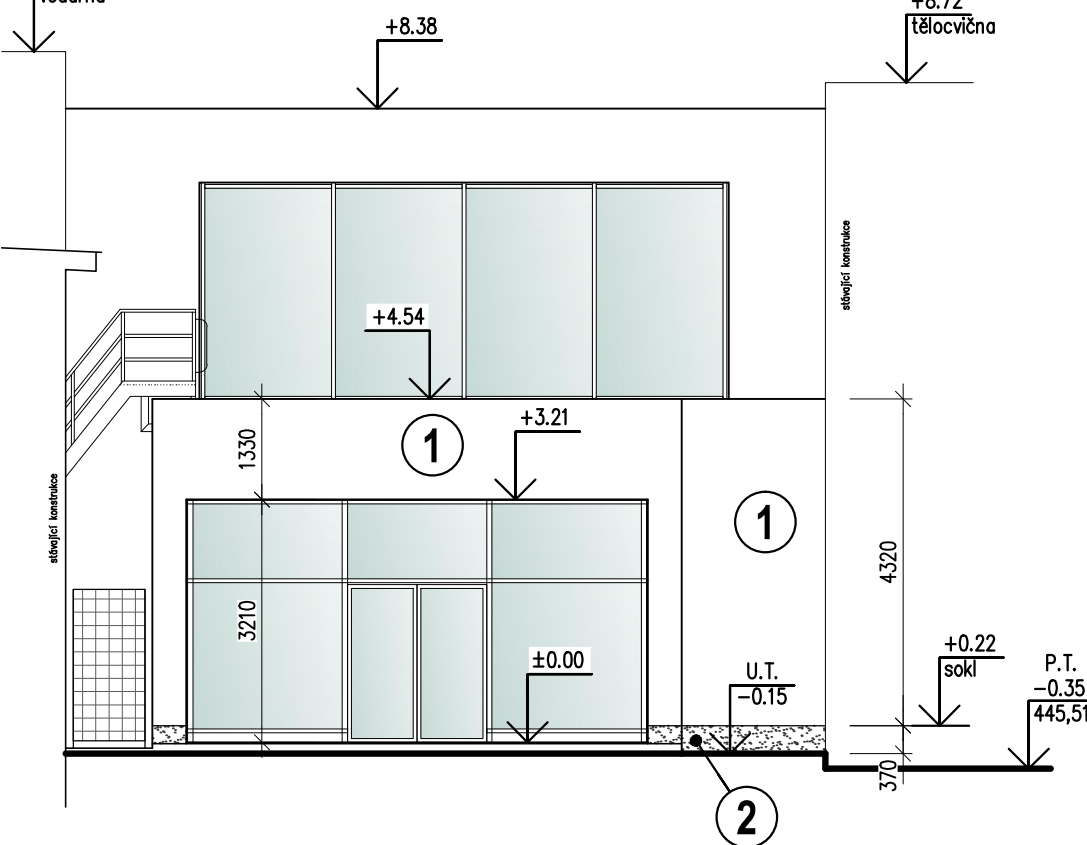

±0.00 = 445.86

01	Oprava dle požadavku stavebního úřadu	06. 2021	
00	DOKUM. PRO VYDÁNÍ STAVEB. POVOLENÍ + ZADÁVACÍ DOK.	03. 2021	
REVIZE	POPIS REVIZE	DATUM	POZNÁMKA

CODE, s.r.o. Computer Design IČO 492 86 960		PARDUBICE Pardubice, Na Vrtálně 84 tel. 466 053 111, fax 466 053 125	
PROJEKTANT	VYPRACOVAL	VYPRACOVAL	KONTROLOVAL
Ing. V. Meduna	J. Balda		Ing. V. Meduna
OBJEDNATEL	Slatinné lázně Třeboň s.r.o.		
ČÍSLO ZAKÁZKY	2020 / 020 / 600	POČET FORMÁTŮ	4 A 4
DATUM	03. 2021	MĚŘÍTKO	1 : 100
TŘEBOŇ - LÁZNĚ AURORA Rozšíření saunového provozu a wellness služeb		JMÉNO SOUBORU TRWeI-01_D01-10-(pohledy_03).dwg	
1.000 : ARCHITEKTONICKO-STAVEBNÍ ŘEŠENÍ		STUPEŇ PROJ.	DSP+ZD
POHLEDY		ČÍS.KOPIE	ČÁST
		ČÍS.PŘÍL.	
		D1.01 1.016	