




ŘEZ A-A

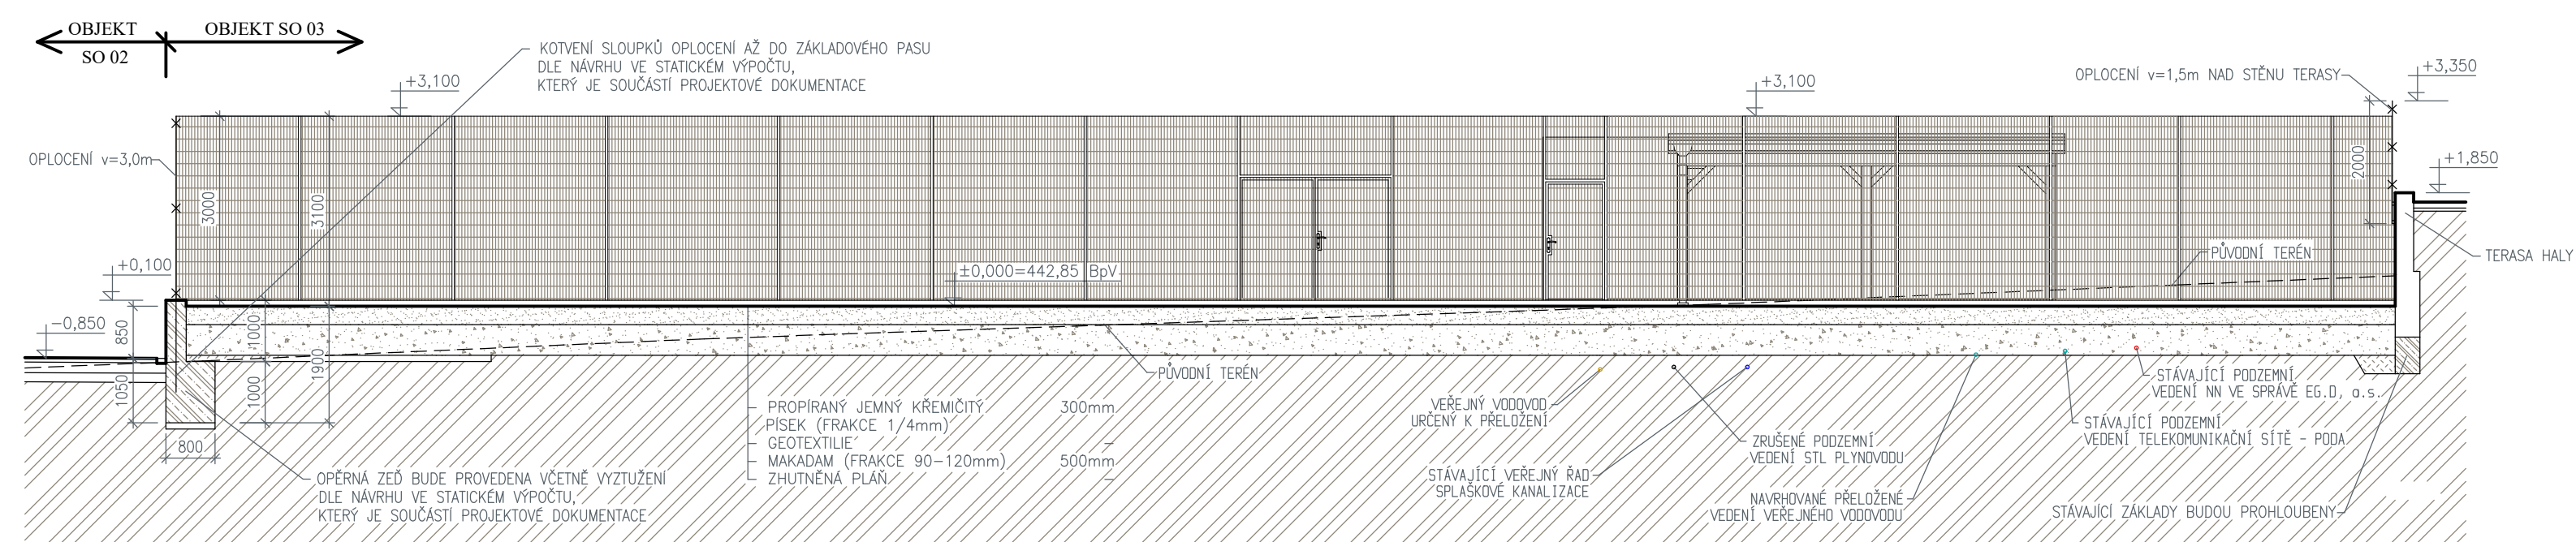

ŘEZ B-B

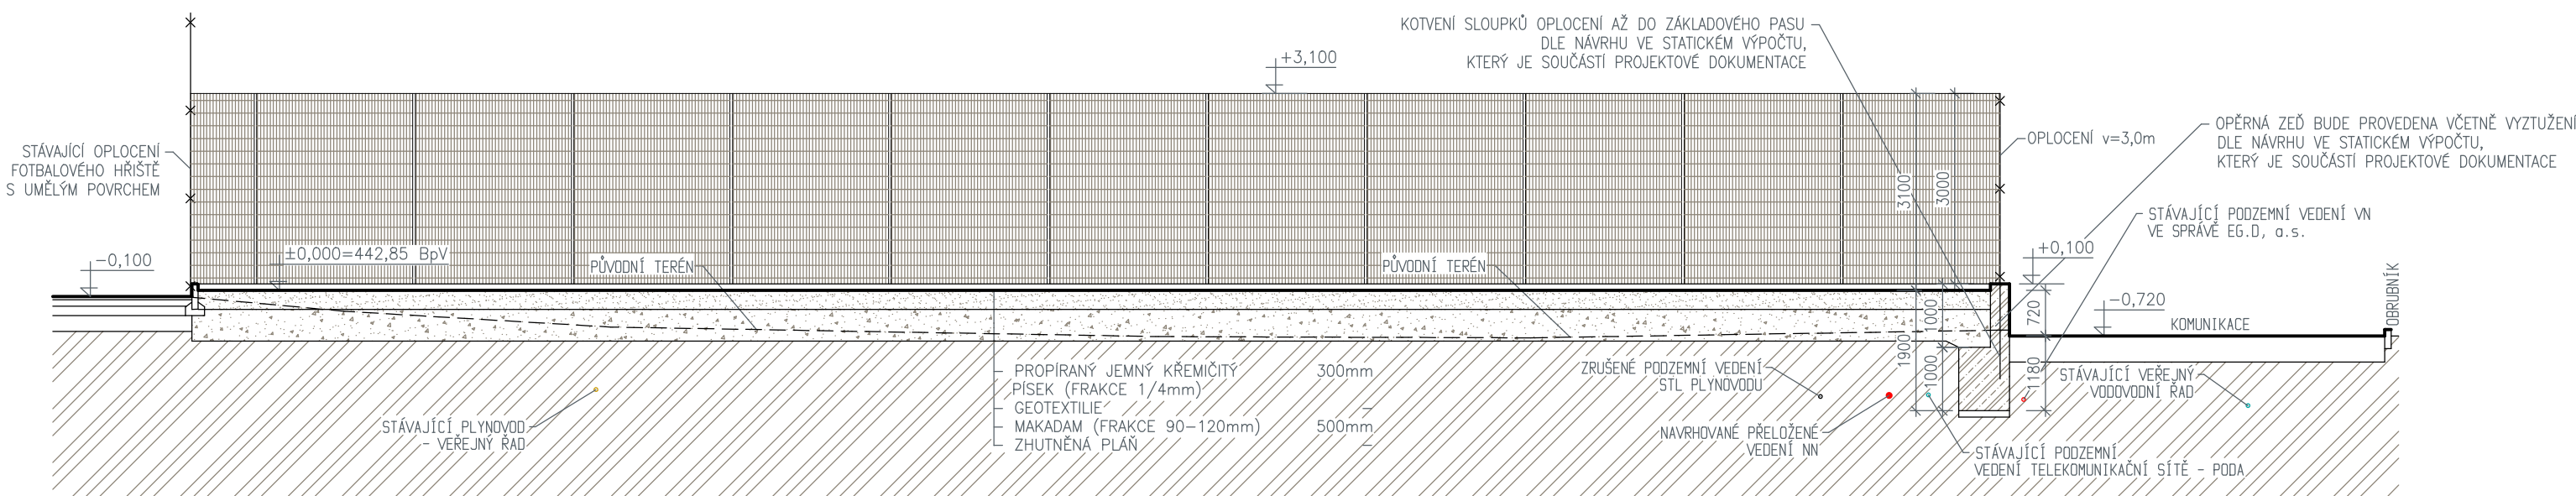

ŘEZ C-C

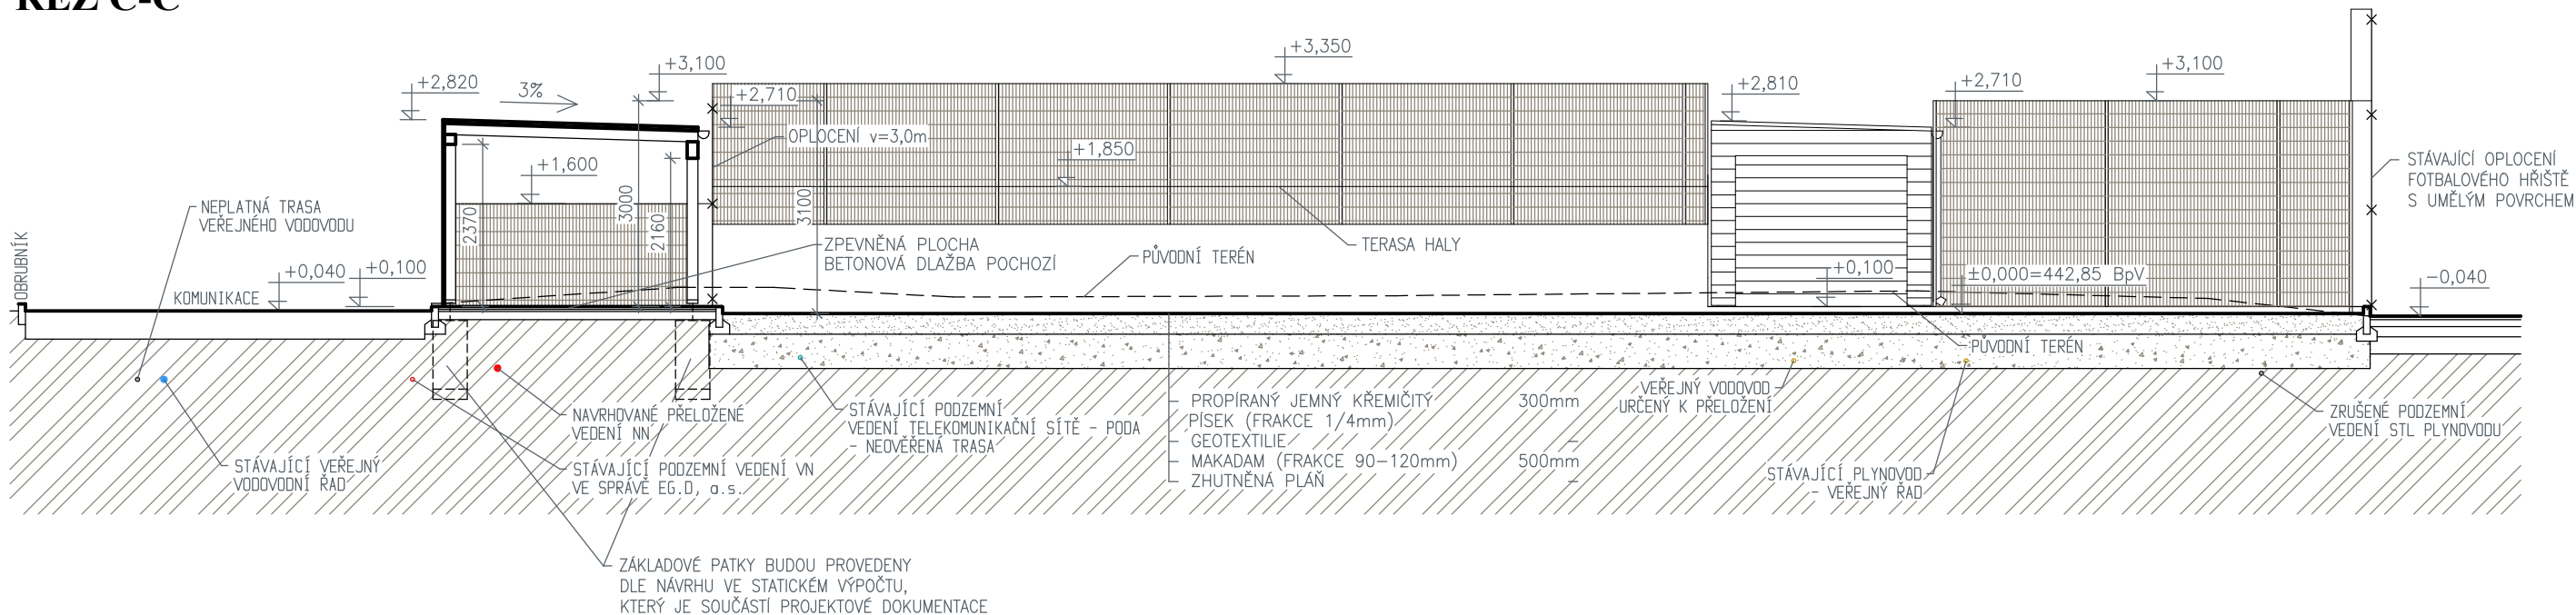

© Výkres je chráněn autorským zákonem a nesmí být kopírován, šířen, nebo jinak použit bez souhlasu autora.

Projekt servis Třeboň s.r.o.			Novohradská 226, 379 01 Třeboň e-mail: oldrich.podojil@seznam.cz		tel: 777 573 451 www.pstrebon.cz		<div>projekt servis třeboň</div>		
kreslil:		vypracoval:		odp. projektant:		stupeň PD:		pro provádění stavby	
Bc. Oldřich Podojil DiS.		Bc. Oldřich Podojil DiS.		Bc. Oldřich Podojil DiS.					
stavebník:		TJ Jiskra Třeboň, z.s. - oddíl tenisu Jiráskova 444, 379 01 Třeboň II, IČ: 00512907				datum:		měřítko:	
						08/2021		1:100	
akce: MODERNIZACE SPORTOVNÍHO AREÁLU								č. paré:	
místo stavby: Třeboň, k.ú. Třeboň, č. parc. 1026/2, 1085/1, 1085/4, 1085/6, 1087/4, 1026/6									
objekt: SO 03 - BEACHVOLEJBALOVÉ KURTY Č. 1, Č. 2 A Č. 3 + VENKOVNÍ POSEZENÍ SE SPRCHOU + SKLAD SPORTOVNÍHO VYBAVENÍ									
obsah výkresu: D.3.1. ARCHITEKTONICKO STAVEBNÍ ŘEŠENÍ ŘEZY								číslo výkresu: D.3.1.2.	

SO 03 - ŘEZY  
m 1:100