


SO 02 - PŮDORYS
m 1:100

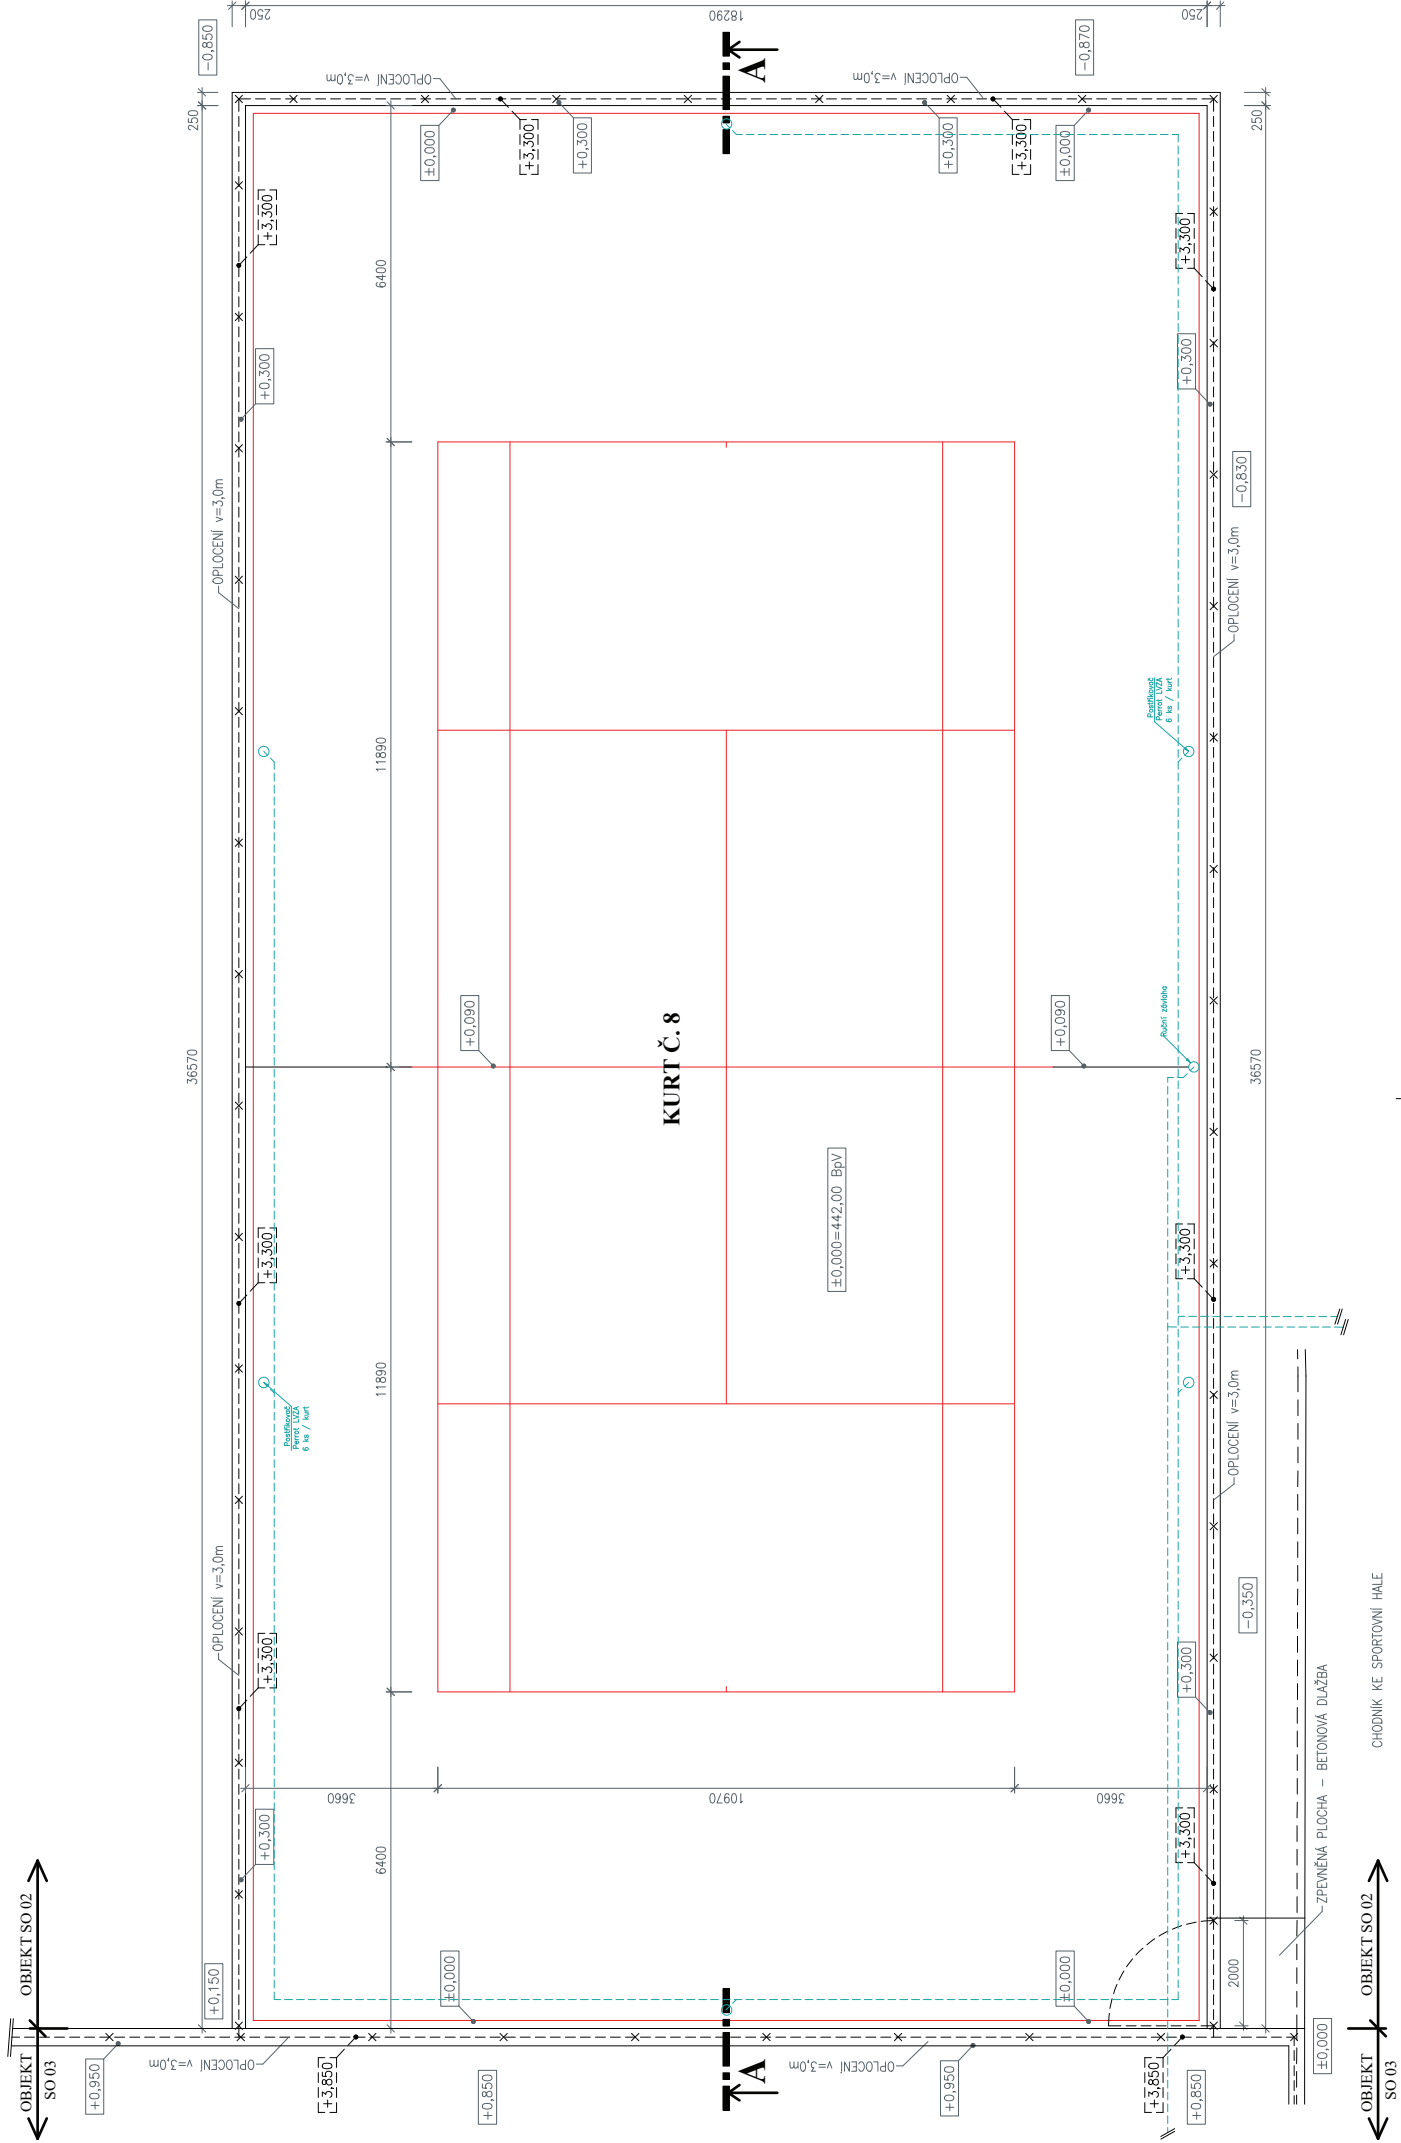

CHODNÍK KE SPORTOVNÍ HALE

OBJEKT SO 02

SO 03