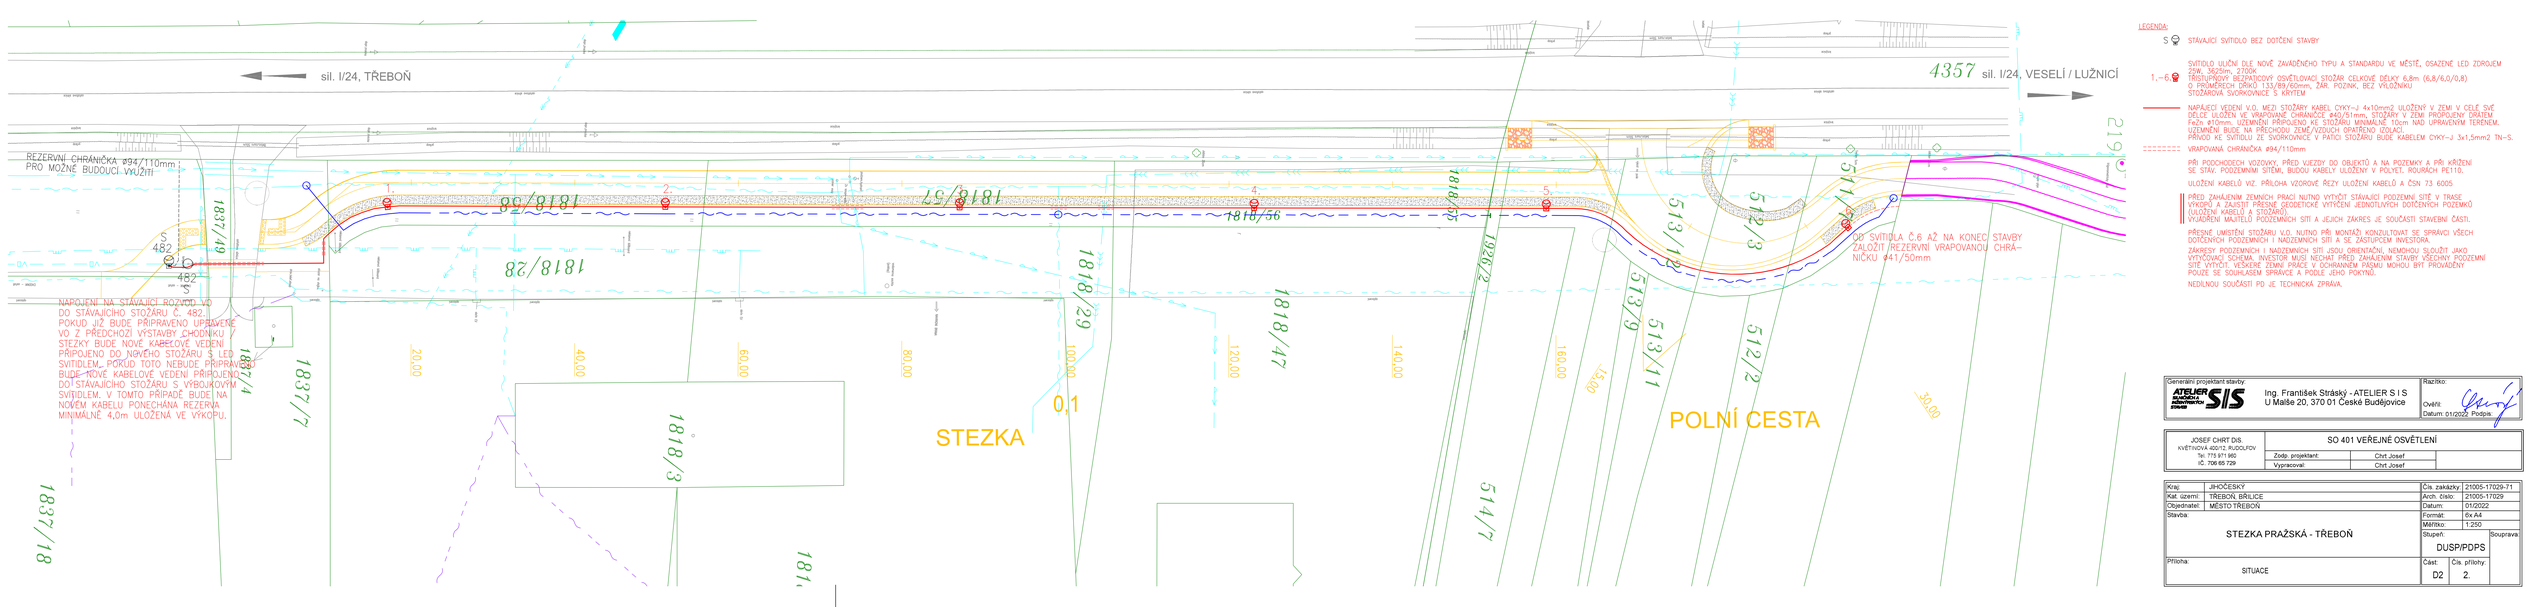

LEGENDA:

- S — STÁVAJÍCÍ SVÍTIDLO BEZ DOTČENÍ STAVBY
- 1.–6. — SVÍTIDLO ULIČNÍ DLE NOVĚ ZAVEDENÉHO TYPU A STANDARDU VE MĚSTĚ, OSAZENÉ LED ZDROJEM 25W, 3625lm, 2700K
  TŘÍSTUPŇOVÝ BEZPATKOVÝ OSVĚTLOVACÍ STOŽÁR CELKOVÉ DÉLKY 6,8m (6,8/6,0/0,8) O PRŮMĚRECH DŘÍKŮ 133/89/60mm, ŽÁR. POZINK, BEZ VÝLOŽNÍKU
  STOŽÁROVÁ SVORKOVNICE S KRYTEM
- NAPÁJECÍ VEDENÍ V.O., MEZI STOŽÁRY KABEL CYKY–J 4x10mm2 ULOŽENÝ V ZEMI V CELÉ SVÉ DÉLCE ULOŽEN VE VRAPOVANÉ CHRÁNIČCE Ø40/51mm, STOŽÁRY V ZEMI PROPOJENY DRÁTEM Fe/Zn Ø10mm. UZEMNĚNÍ PŘIPOJENO KE STOŽÁRU MINIMÁLNĚ 10cm NAD UPRAVENÝM TERÉNEM. UZEMNĚNÍ BUDE NA PŘECHODU ZEMĚ/VZDUCH OPATŘENO IZOLACÍ. PŘÍVOD KE SVÍTIDLU ZE SVORKOVNICE V PATICI STOŽÁRU BUDE KABELEM CYKY–J 3x1,5mm2 TN–S.
- VRAPOVANÁ CHRÁNIČKA Ø94/110mm

PŘI PODCHODECH VOZOVKY, PŘED VJEZDY DO OBJEKTŮ A NA POZEMKY A PŘI KŘÍŽENÍ SE STÁV. PODZEMNÍMI SÍTĚMI, BUDOU KABELY ULOŽENY V POLYET. ROURÁCH PE110.

ULOŽENÍ KABELŮ VIZ. PŘÍLOHA VZOROVÉ ŘEZY ULOŽENÍ KABELŮ A ČSN 73 6005

PŘED ZAHÁJENÍM ZEMNÍCH PRACÍ NUTNO VYTÝČIT STÁVAJÍCÍ PODZEMNÍ SÍTĚ V TRASE VÝKOPŮ A ZAJISTIT PŘESNÉ GEODETICKÉ VYTÝČENÍ JEDNOTLIVÝCH DOTČENÝCH POZEMKŮ (ULOŽENÍ KABELŮ A STOŽÁRŮ).
VYJÁDŘENÍ MAJITELŮ PODZEMNÍCH SÍTÍ A JEJICH ZÁKRES JE SOUČÁSTÍ STAVEBNÍ ČÁSTI.

PŘESNÉ UMÍSTĚNÍ STOŽÁRU V.O. NUTNO PŘI MONTÁŽI KONZULTOVAT SE SPRÁVCI VŠECH DOTČENÝCH PODZEMNÍCH I NADZEMNÍCH SÍTÍ A SE ZÁSTUPCEM INVESTORA.

ZÁKRESY PODZEMNÍCH I NADZEMNÍCH SÍTÍ JSOU ORIENTAČNÍ, NEMOHOU SLOUŽIT JAKO VYTÝČOVACÍ SCHÉMA. INVESTOR MUSÍ NECHAT PŘED ZAHÁJENÍM STAVBY VŠECHNY PODZEMNÍ SÍTĚ VYTÝČIT. VEŠKERÉ ZEMNÍ PRÁCE V OCHRANNÉM PÁSMU MOHOU BÝT PROVÁDĚNY POUZE SE SOUHLASEM SPRÁVCE A PODLE JEHO POKYNŮ.

NEDÍLNOU SOUČÁSTÍ PD JE TECHNICKÁ ZPRÁVA.

Generální projektant stavby: ATELIÉR DOPRAVNÍCH STAVEB SIS — Ing. František Stráský - ATELIER S I S, U Mašle 20, 370 01 České Budějovice	Razítko: Ověřil: Datum: 01/2022 Podpis:	
JOSEF CHRT DiS., KVĚTNOVÁ 402/12, RUDOLFOV, Tel.: 775 871 960, IČ: 706 65 729	SO 401 VEŘEJNÉ OSVĚTLENÍ	
	Zodp. projektant: Chrt Josef	
	Vypracoval: Chrt Josef	

Kraj: JIHOČESKÝ		Čís. zakázky:	21005-17029-71
Kat. území: TŘEBOŇ, BŘILICE		Arch. číslo:	21005-17029
Objednatel: MĚSTO TŘEBOŇ		Datum:	01/2022
Stavba: STEZKA PRAŽSKÁ - TŘEBOŇ		Formát:	6x A4
		Měřítko:	1:250
		Stupeň: DUSP/PDPS	Souprava
Příloha: SITUACE		Část: D2	Čís. přílohy: 2.