
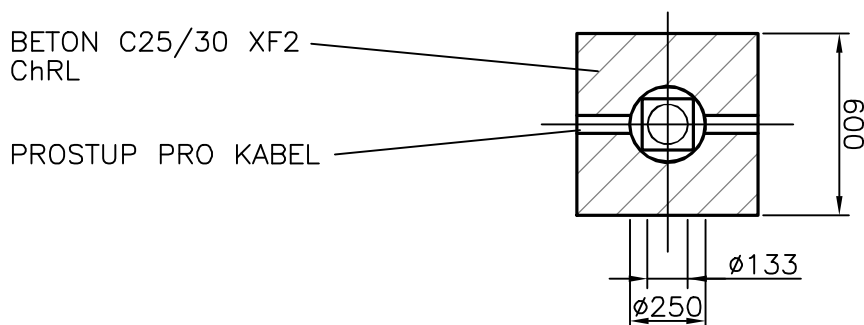


POUZDROVÝ ZÁKLAD PRO SADOVÝ STOŽÁR VÝŠKY 6,0m (6,8/6,0/0,8)
 $\varnothing 133/89/60\text{mm}$

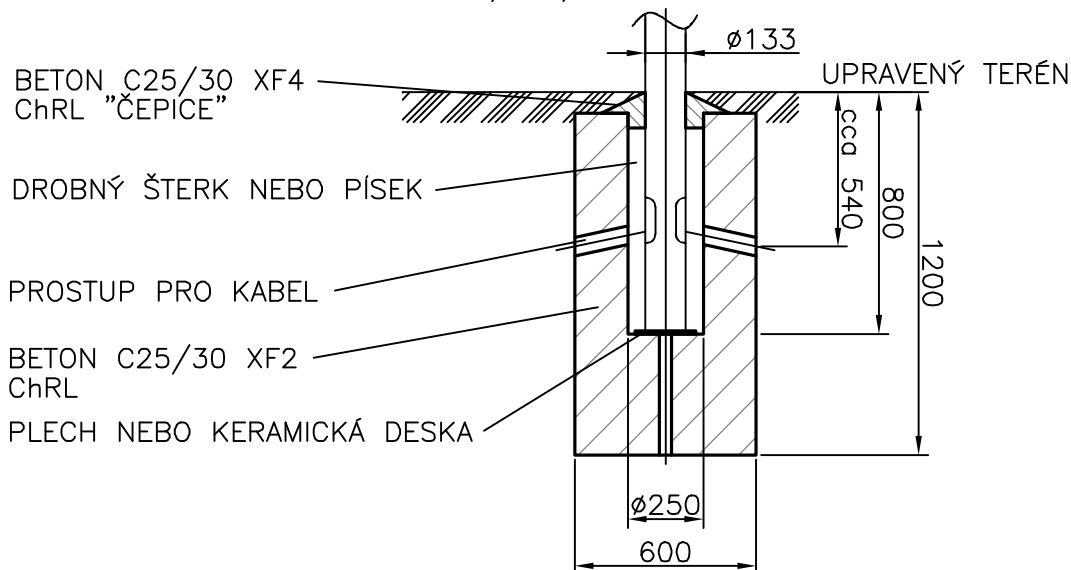

Generální projektant stavby:

ATELIER S I S
 SLUŽBY
 INŽENÝRSKÝCH
 STAVB

Ing. František Stráský - ATELIER S I S
 U Malše 20, 370 01 České Budějovice

Razítko:

Ověřil:

Datum: 01/2022 Podpis:

JOSEF CHRT DiS.
 KVĚTINOVÁ 400/12, RUDOLFOV
 Tel. 775 971 960
 IČ. 706 65 729

SO 401 VEŘEJNÉ OSVĚTLENÍ

Zodp. projektant:

Chrt Josef

Vypracoval:

Chrt Josef

| | | | |
|-------------|-------------------------|---------------|----------------|
| Kraj: | JIHOČESKÝ | Čís. zakázky: | 21005-17029-71 |
| Kat. území: | TŘEBOŇ, BŘILICE | Arch. číslo: | 21005-17029 |
| Objednatel: | MĚSTO TŘEBOŇ | Datum: | 01/2022 |
| Stavba: | STEZKA PRAŽSKÁ - TŘEBOŇ | Formát: | 1x A4 |
| | | Měřítko: | 1:25 |
| | | Stupeň: | DUSP/PDPS |
| Příloha: | POUZDROVÝ ZÁKLAD | Část: | D2 |
| | | Čís. přílohy: | 3. |
| | | Souprava: | |