STEZKA

km 0,100 00

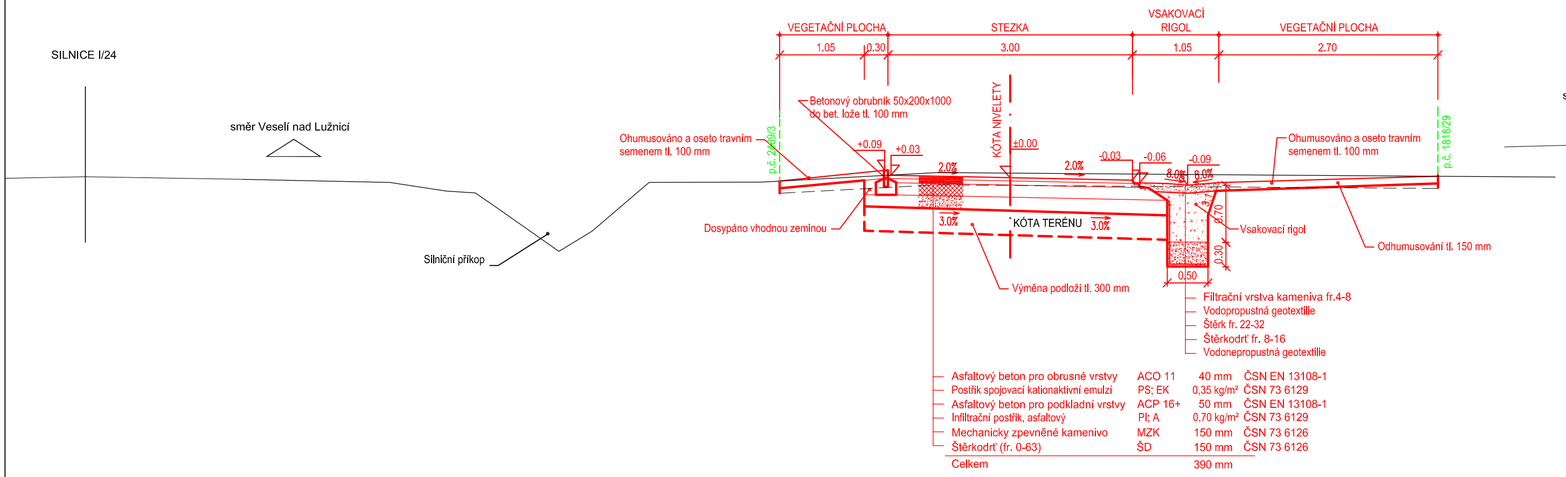

POLNÍ CESTA

km 0,030 00

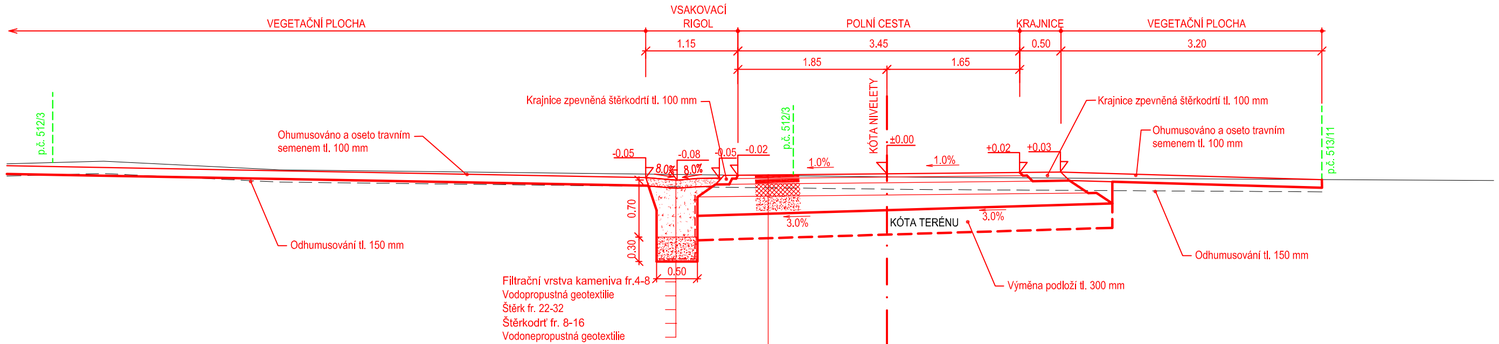

PŘIPOJENÍ POLNÍ CESTY

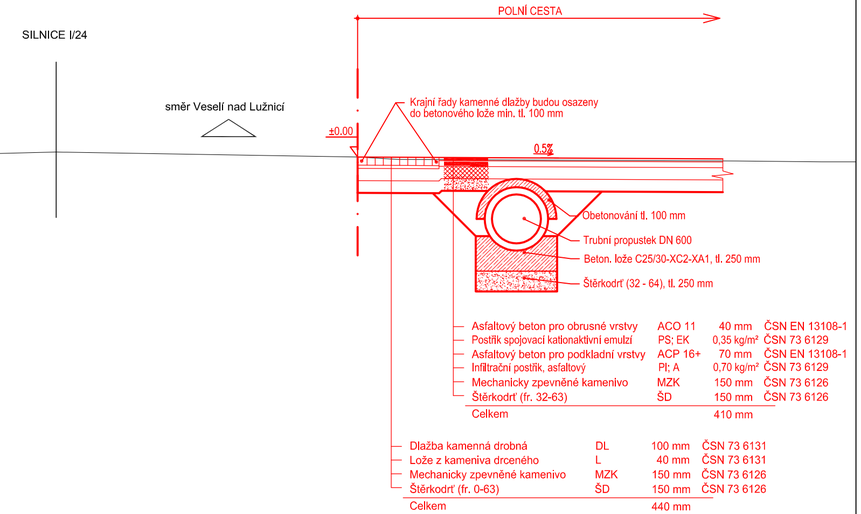

POZNÁMKA:

POŽADOVANÝ MODUL PŘETVÁRNOSTI NA ZHUTNĚNÉ ZEMNÍ PLÁNI STEZKY: E_{def2}=30MPa
POŽADOVANÝ MODUL PŘETVÁRNOSTI NA ZHUTNĚNÉ VRSTVĚ MZK: E_{def2}=80MPa
POŽADOVANÝ MODUL PŘETVÁRNOSTI NA ZHUTNĚNÉ VRSTVĚ ŠD: E_{def2}=45MPa
POŽADOVANÝ MODUL PŘETVÁRNOSTI NA ZHUTNĚNÉ ZEMNÍ PLÁNI POLNÍ CESTY E_{def2}=45MPa
POŽADOVANÝ MODUL PŘETVÁRNOSTI NA ZHUTNĚNÉ VRSTVĚ MZK: E_{def2}=90MPa
POŽADOVANÝ MODUL PŘETVÁRNOSTI NA ZHUTNĚNÉ VRSTVĚ ŠD: E_{def2}=60MPa

ATELIER SILNIČNÍCH A INŽENÝRSKÝCH STAVEB SIS

Ing. František Stráský - ATELIER S I S, U Malše 20, 370 01 České Budějovice		
ZODP. PROJEKTANT	Ing. Stráský František	
VYPRACOVAL	Lavička Jaroslav	
KONTROLOVAL	Ing. Stráský František	

Kraj:	JIHOČESKÝ	Čís. zakázky:	21005-17029-71
Kat. území:	TŘEBOŇ, BŘILICE	Čís. akce:	21005-17029
Objednatel:	MĚSTO TŘEBOŇ	Datum:	01/2022
Stavba:	STEZKA PRAŽSKÁ - TŘEBOŇ	Formát:	3xA4
		Měřítko:	1:50
		Stupeň: DUSP/PDPS	Souprava:
Příloha:	VZOROVÉ PŘÍČNÉ ŘEZY	Část: D1	Čís. přílohy: 4.