

TECHNICKÉ
SLUŽBY



Třeboň

Technické služby Třeboň, s.r.o.
Rybářská 811/II
379 01 Třeboň

IČ: 62502735
DIČ: CZ62502735
www.ts-trebon.cz

Tel: +420 384 722 300
Fax: +420 384 722 302
e-mail: info@ts-trebon.cz

Stráský František, ing

U Malše 1805/20

37001 České Budějovice

Vaše značka 2021329096

Datum 24.2.2021

**Věc. Vyjádření k výskytu podzemních sítí a vedení
Akce. PD-stezka v části ul. Pražská, Třeboň.**

č.j. TS TR 214/2021

Zasílám situaci se zakreslením podzemních sítí, které jsou v naší správě. Jedná se o kabel veřejného osvětlení, uložený v zemi 50-70cm hluboko. Zakreslení je pouze orientační. V případě zemních prací v blízkosti kabelu je nutno vyžádat jejich vytýčení.

Platnost vyjádření. 24.2.2023

Vyřizuje. P. Mladek

Tel. 602931062



Technické služby Třeboň, s.r.o.
Rybářská 811/II
379 01 Třeboň
IČ: 62502735; DIČ: CZ62502735
Tel.: +420 384 722 300
www.ts-trebon.cz

Evid. č. žádosti: 2021329096

Pořadové číslo polygonu: 1

Katastrální území: Břilice (Jindřichův Hradec) 615021; Třeboň (Jindřichův Hradec) 770230


Popis polygonu: polygon

Polygon 1 - Detail

LEGENDA VO

① - SVÍTIDLO VO

— KABEL VO

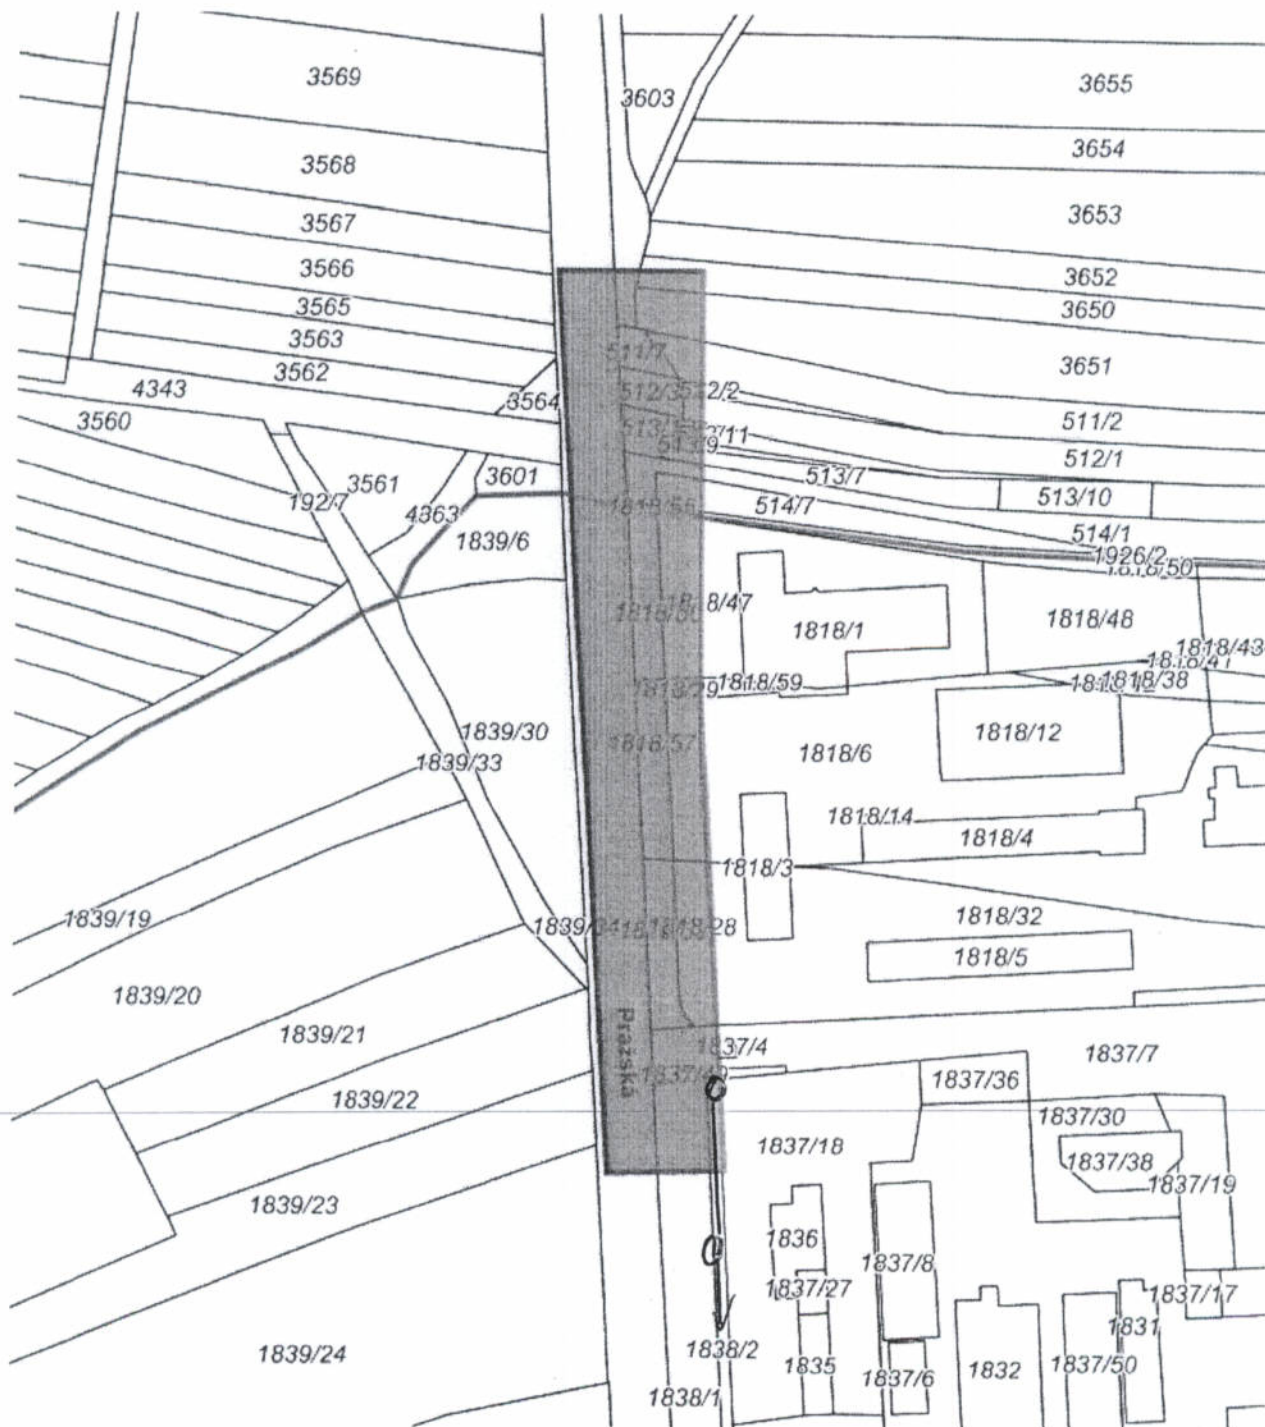

0 20 40 60m

Podkladová data © CÚZK