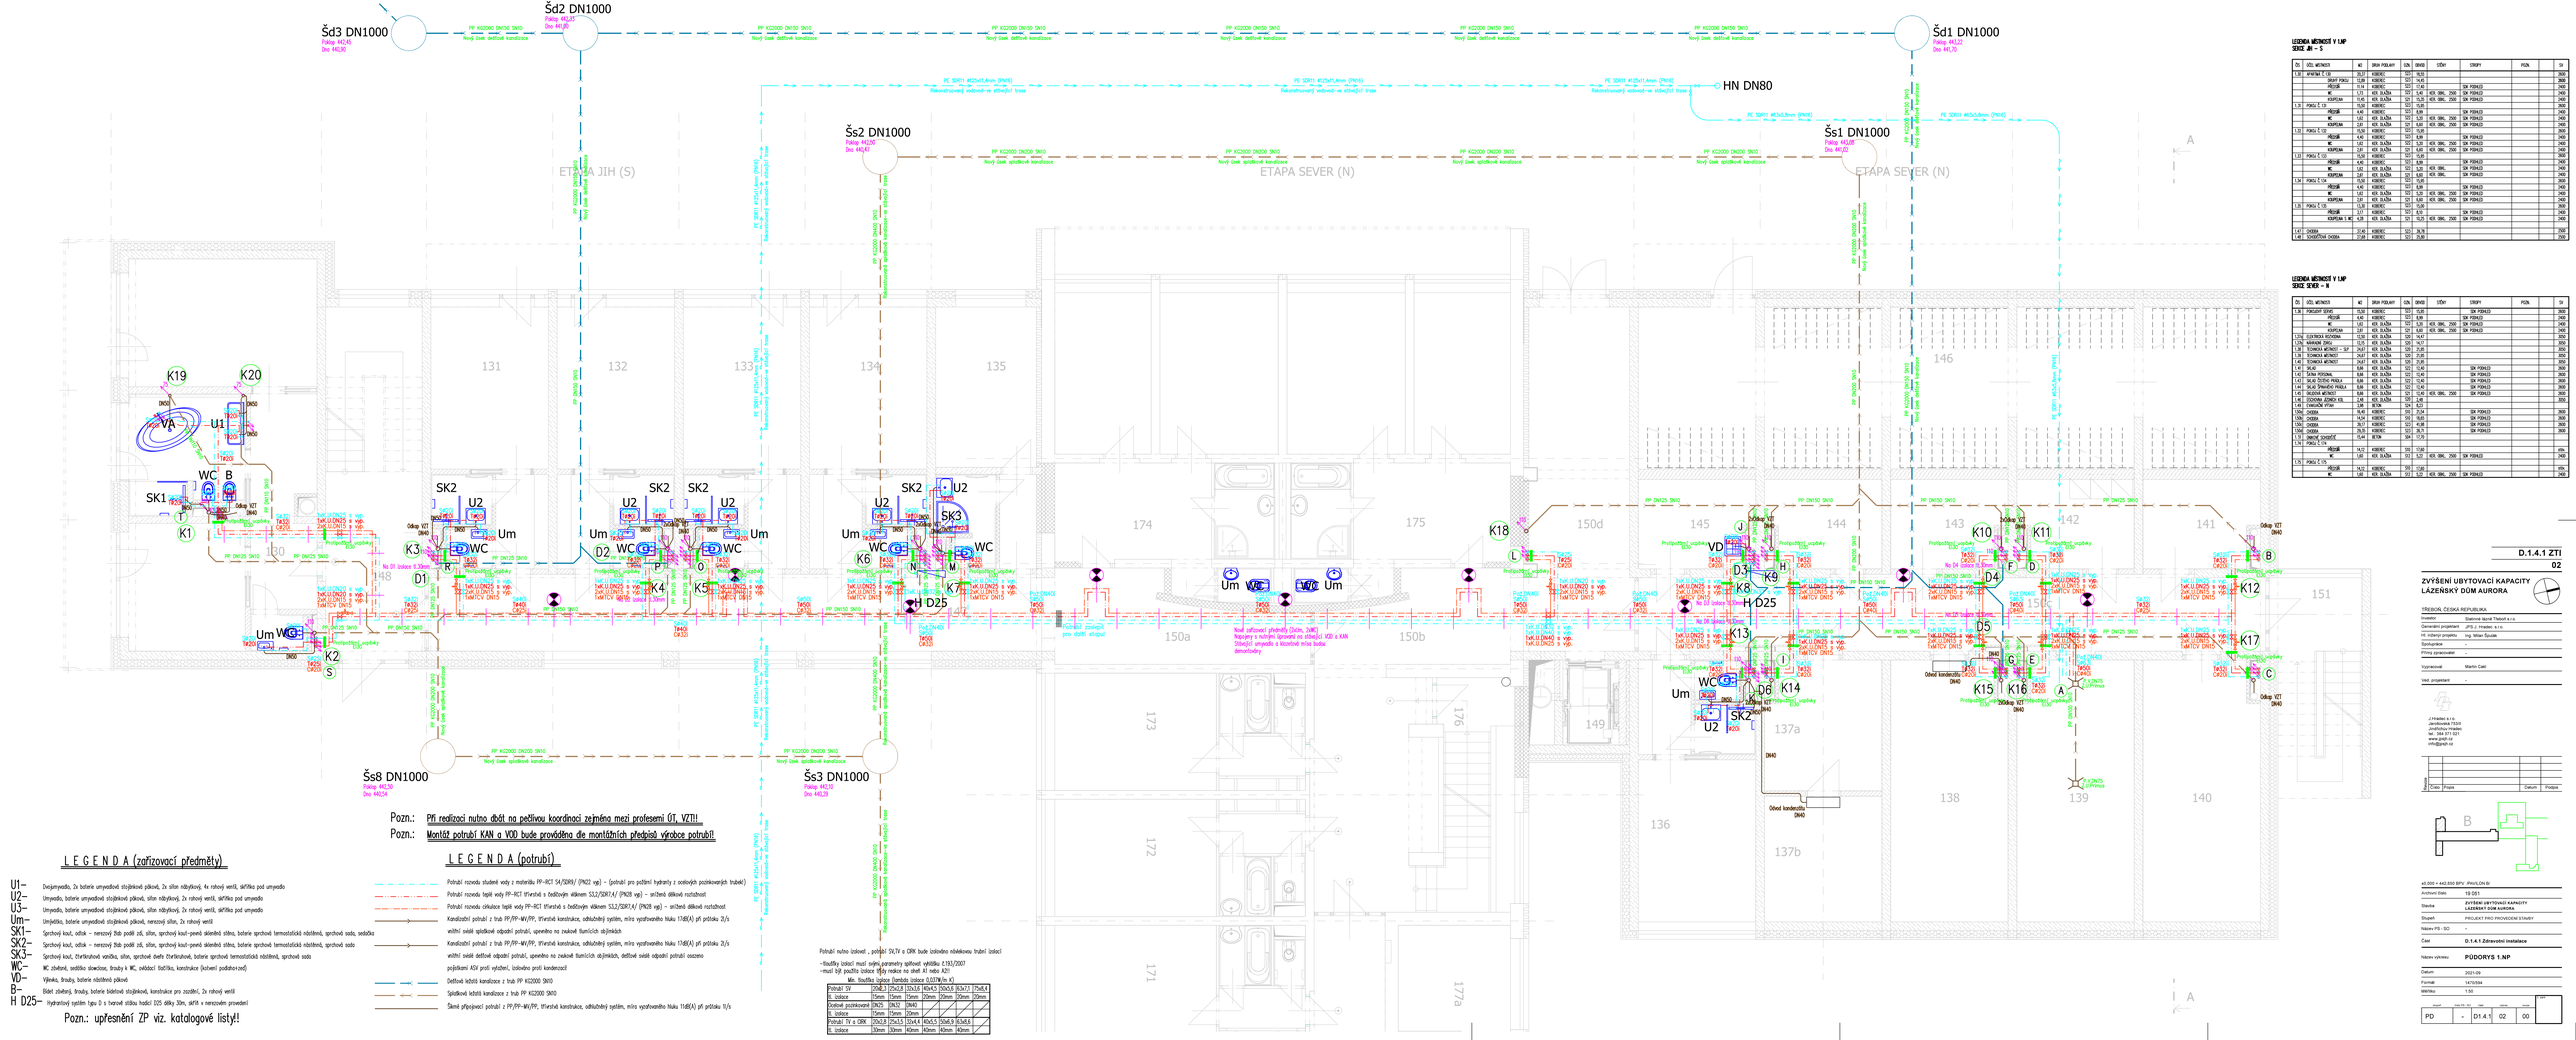
Šd3 DN1000
Šd2 DN1000
Šd1 DN1000
HN DN80
Šs2 DN1000
Šs1 DN1000
Šs8 DN1000
Šs3 DN1000
ETAPA JIH (S)
ETAPA SEVER (N)
PP KG2000 DN150 SN10
PP KG2000 DN200 SN10
PE SDR11 ⌀125x11,4mm (PN16)
PE SDR11 ⌀63x5,8mm (PN16)
Nový čask dešťová kanalizace
Nový čask splašková kanalizace
Rekonstruovaný vodovod-ve stávající trase
K1
K2
K3
K4
K5
K6
K7
K8
K9
K10
K11
K12
K13
K14
K15
K16
K17
K18
K19
K20
SK1
SK2
SK3
U1
U2
VA
VD
WC
Um
D1
D2
D3
D4
D5
D6
H D25
Odkop VZT DN40
Odkop VZT DN40
Odvod kondenzátu DN40
Odvod kondenzátu DN40
Protipožární vpusťky
Pož.ucpávka
Pož.manžeta
Pož.stěna
Pož.strop
Pož.klapka
Pož.ucpávka pro další etapu
Nové zařízení předmětů (Dolní, 2.NP) Napojeny z nového kanálu na stávající. VZT a KAN Stávající umyvadla a kuchyňské misy budou demontovány
Pozn.: Při realizaci nutno dbát na pečlivou koordinaci zejména mezi profesemi ÚT, VZT!!
Pozn.: Montáž potrubí KAN a VOD bude prováděna dle montážních předpisů výrobce potrubí!
L E G E N D A (zařizovací předměty)
U1– Dvojumyvadla, 2x baterie umyvadlová stojánková páková, 2x sifon nábytkový, 4x rohový ventil, skříňka pod umyvadlo
U2– Umyvadla, baterie umyvadlová stojánková páková, 2x rohový ventil, skříňka pod umyvadlo
U3– Umyvadla, baterie umyvadlová stojánková páková, sifon nábytkový, 2x rohový ventil, skříňka pod umyvadlo
Um– Umyvadla, baterie umyvadlová stojánková páková, nerezová sifon, 2x rohový ventil
SK1– Sprchový kout, outlok – nerezový žlab podlé zdi, sifon, sprchový kout–pevná skleněná stěna, baterie sprchová termostatická nástěnná, sprchová sada, sedačka
SK2– Sprchový kout, outlok – nerezový žlab podlé zdi, sifon, sprchový kout–pevná skleněná stěna, baterie sprchová termostatická nástěnná, sprchová sada
SK3– Sprchový kout, čtvrtkruhová vanička, sifon, sprchové dveře čtvrtkruhové, baterie sprchová termostatická nástěnná, sprchová sada
WC– WC závěsné, sedátko sklopitelné, hmaty k WC, ovládací tlačítka, konstrukce (kuchyní podkonstrukcí)
B– Výlevka, hmaty, baterie nástěnná páková
R– Bidet závěsný, hmaty, baterie bidetové stojánkové, konstrukce pro zazdění, 2x rohový ventil
D– Hydrantový systém typu D s tvarově stálou hadicí D25 délky 30m, dlhý v nerezovém provedení
H D25–
Pozn.: upřesnění ZP viz. katalogové listy!!
L E G E N D A (potrubí)
Potrubí rozvodu studené vody z materiálu PP–RCT SA/FDBV/ (PN20 vrp) – (potrubí pro potření hydrauliky z asnových pozinkovaných trubek!)
Potrubí rozvodu teplé vody PP–RCT 1Fivrstvá s čedičovým vláknem S3,2/SDR14/ (PN20 vrp) – snížená dilkové roztažnost
Potrubí rozvodu cirkulace teplé vody PP–RCT 1Fivrstvá s čedičovým vláknem S3,2/SDR14/ (PN20 vrp) – snížená dilkové roztažnost
Kanalizační potrubí z trub PP/PP–MV/PP, 1Fivrstvá konstrukce, odhlučněný systém, míra vyzvařovaného hluku 17dB(A) při průtoku 2l/s
vnitřní svislé splaškové odpadní potrubí, upraveno na zvukové tlumičích obj.mních
Kanalizační potrubí z trub PP/PP–MV/PP, 1Fivrstvá konstrukce, odhlučněný systém, míra vyzvařovaného hluku 17dB(A) při průtoku 2l/s
vnitřní svislé dešťové odpadní potrubí, upraveno na zvukové tlumičích obj.mních, dešťové svislé odpadní potrubí osazeno
pojišťěnými ASV proti vyfoukání, izolováno proti kondenzaci
Dešťová ležatá kanalizace z trub PP KG2000 SN10
Splašková ležatá kanalizace z trub PP KG2000 SN10
Černé přípojkové potrubí z PP/PP–MV/PP, 1Fivrstvá konstrukce, odhlučněný systém, míra vyzvařovaného hluku 17dB(A) při průtoku 2l/s
Potrubí nutno izolovat , potrubí SVLTV a ORK bude izolováno ohlédnou trubní izolací
–Staviteľ by mal použiť izolácie tiež nielen na steli A1 nebo A2!!
Min. tloušťka izolace (tepelná izolace 0,037W/m K)
Potrubí SV 20x2,3 25x2,3 32x3,0 40x3,5 50x3,0 63x3,1 75x4,4
tl. izolace 15mm 15mm 15mm 20mm 20mm 20mm 25mm
Cirkulač.potrubí SV/ZV 15mm 15mm 20mm
tl. izolace 15mm 15mm 20mm
Potrubí TV a ORK 20x2,8 25x3,5 32x4,4 40x5,5 50x6,9 63x8,6
tl. izolace 30mm 30mm 40mm 40mm 40mm 40mm
LEGENDA MĚŘENOSTÍ V 1.NP
SEKCE JIH – S
LEGENDA MĚŘENOSTÍ V 1.NP
SEKCE SEVER – N
D.1.4.1 ZTI
02
ZVÝŠENÍ UBYTOVACÍ KAPACITY LÁZEŇSKÝ DŮM AURORA
TŘEBOŇ, ČESKÁ REPUBLIKA
Investor: Statutární město Třeboň a.s.
Generální projektant: JPS J. Hradec a.s.
Hl. stavební projektu: Ing. Milan Špulák
Spolupráce: -
Přímý zpracovatel: -
Vypracoval: Martin Cieš
Ved. projektant: -
J.Hradec a.s.
Jeronýmova 75/25
Jindřichův Hradec
377 33 Czech Rep.
www.jps-jh.cz
info@jps-jh.cz
Číslo | Popis | Datum | Podpis
B
⌀2.000 = 442.500 BPV (PAVLON B)
Archivní číslo: 19 091
Stavba: ZVÝŠENÍ UBYTOVACÍ KAPACITY LÁZEŇSKÝ DŮM AURORA
Stupeň: PROJEKT PRO PROVEDENÍ STAVBY
Název PS - SO: -
Část: D.1.4.1 Zdravotní instalace
Název výkresu: PŮDORYS 1.NP
Datum: 2021-09
Formát: 1470/594
Měřítko: 1:50
PD | - | D1.4.1 | 02 | 00