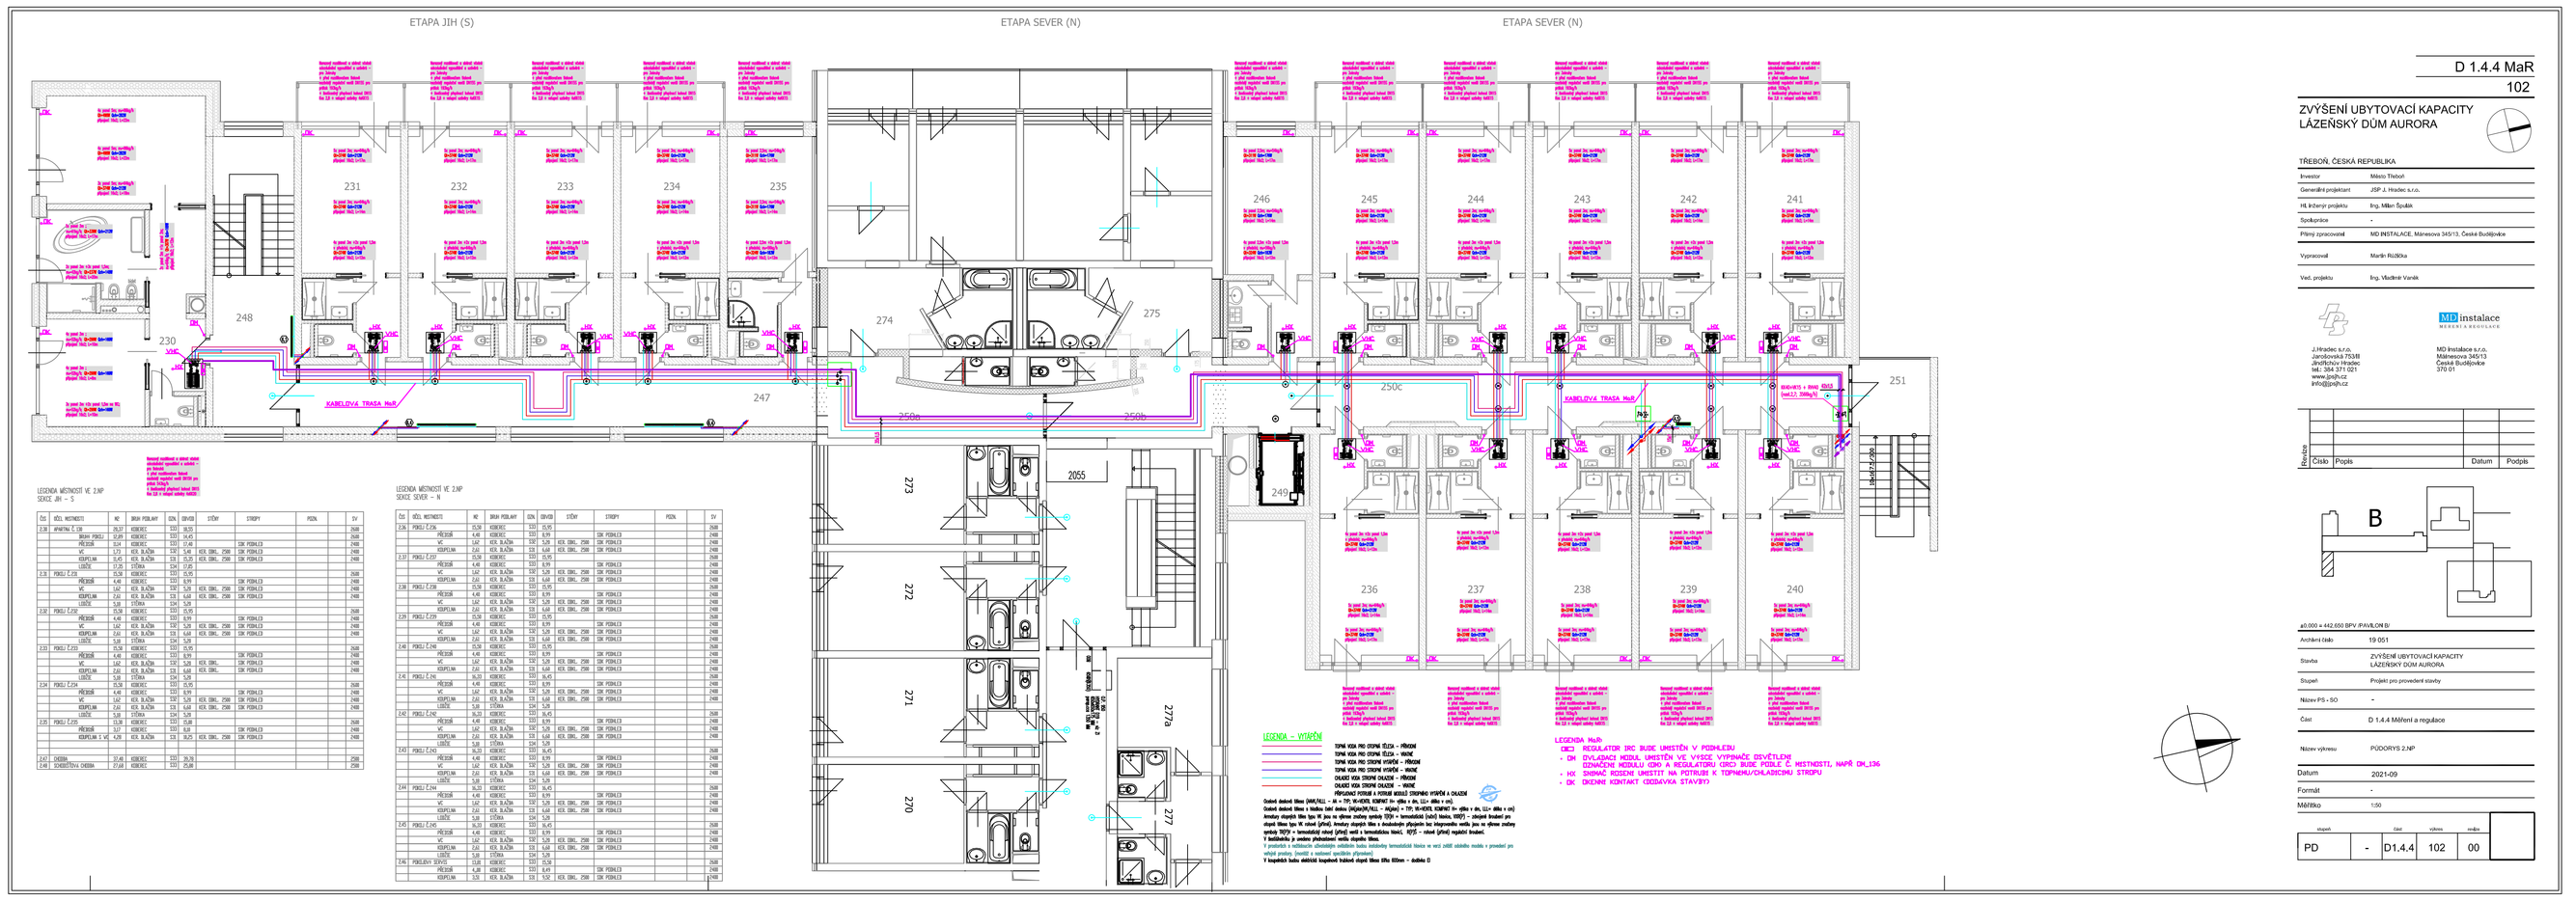

D 1.4.4 MaR

102

ZVÝŠENÍ UBYTOVACÍ KAPACITY LÁZEŇSKÝ DŮM AURORA

TŘEBOŇ, ČESKÁ REPUBLIKA

Investor	Město Třeboň
Generální projektant	JFP J. Hradec, s.r.o.
Hl. inženýr projektu	Ing. Milan Šindák
Spolupráce	-
Přímý zpracovatel	MD INSTALACE, Mánesova 345/13, Česká Budějovice
Vypracoval	Martin Růžička
Ved. projektu	Ing. Vladimír Vurdík

J.Hradec s.r.o.
Hradec nad Moravicí
Zlatříčkovo Hradec
tel.: 384 371 021
www.jjsh.cz
info@jjsh.cz

MD instalace s.r.o.
Mánesova 345/13
Česká Budějovice
370 01

Číslo	Popis	Datum	Podpis

B

65.000 + 442.000 BPV PIVAŘSKÁ

Archivní číslo	19-051
Stavba	ZVÝŠENÍ UBYTOVACÍ KAPACITY LÁZEŇSKÝ DŮM AURORA
Stupeň	Prováděcí projekt
Název PS – SO	-
Část	D 1.4.4 Měření a regulace
Název výkresu	PODORYS 2.NP
Datum	2021-09
Formát	-
Měřítko	1:50

stupeň	část	číslo výkresu	změna
PD	-	D1.4.4	102	00