


ZVÝŠENÍ UBYTOVACÍ KAPACITY
LÁZEŇSKÝ DŮM AURORA

TREBOŇ, ČESKÁ REPUBLIKA
Investor Slatinné lázně Treboň s.r.o.
Generální projektant JPS J. Hradec s.r.o.
Hl. inženýr projektu Ing. Milan Spulák
Spolupráce -
Přímý zpracovatel -

Vypracoval Martin Čákl
Ved. projektant -

J. Hradec s.r.o.
Jarošova 753/II
Jindřichuv Hradec
tel.: 384 371 021
www.jpsh.cz
info@jpsh.cz

| Revize | Číslo | Popis | Datum | Podpis |
|--------|-------|-------|-------|--------|
| | | | | |
| | | | | |

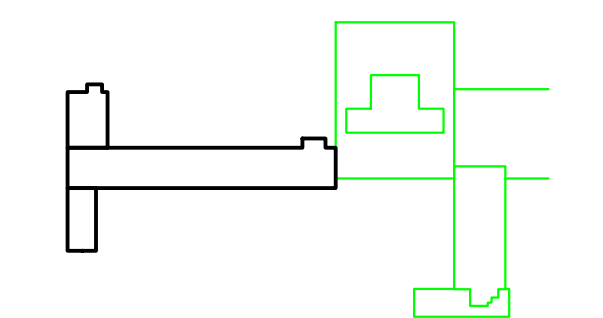

| |
|--|
| 40,000 = 442,650 BPV /PAVILON B/ |
| Archivní číslo 19 051 |
| Stavba ZVÝŠENÍ UBYTOVACÍ KAPACITY LÁZEŇSKÝ DŮM AURORA |
| Stupeň PROJEKT PRO PROVEDENÍ STAVBY |
| Název PS - SO - |
| Část D.1.4.1 Zdravotní instalace |

| |
|--|
| Název výkresu SVISLÉ ŘEZY STOUPAČEK KAN I. |
| Datum 2021-09 |
| Formát 1133/420 |
| Měřítko 1:50 |

| stupeň | číslo PS - SO | část | výkres | revize | z. jím |
|--------|---------------|--------|--------|--------|--------|
| PD | - | D1.4.1 | 07 | 00 | |

