



--	--	--

<h2>TECHNOLOGICKÁ SCHÉMATA</h2>			
Archivní číslo:	Stupeň dokumentace:	Část:	Název části:
	DPS		ZVÝŠENÍ UBYTOVACÍ KAPACITY LÁZEŇSKÝ DŮM AURORA TŘEBOŇ
Objednatel:		Datum:	Strana:
MĚSTO TŘEBOŇ		12/2021	1 z 5
Stavba:	ZVÝŠENÍ UBYTOVACÍ KAPACITY LÁZEŇSKÝ DŮM AURORA TŘEBOŇ		
Akce:			
Stavební objekt:			
Provozní soubor:	MĚŘENÍ A REGULACE		
Dílčí provozní soubor:			
<p>Výtisk číslo</p>			


MD instalace s.r.o.		
---------------------	--	--

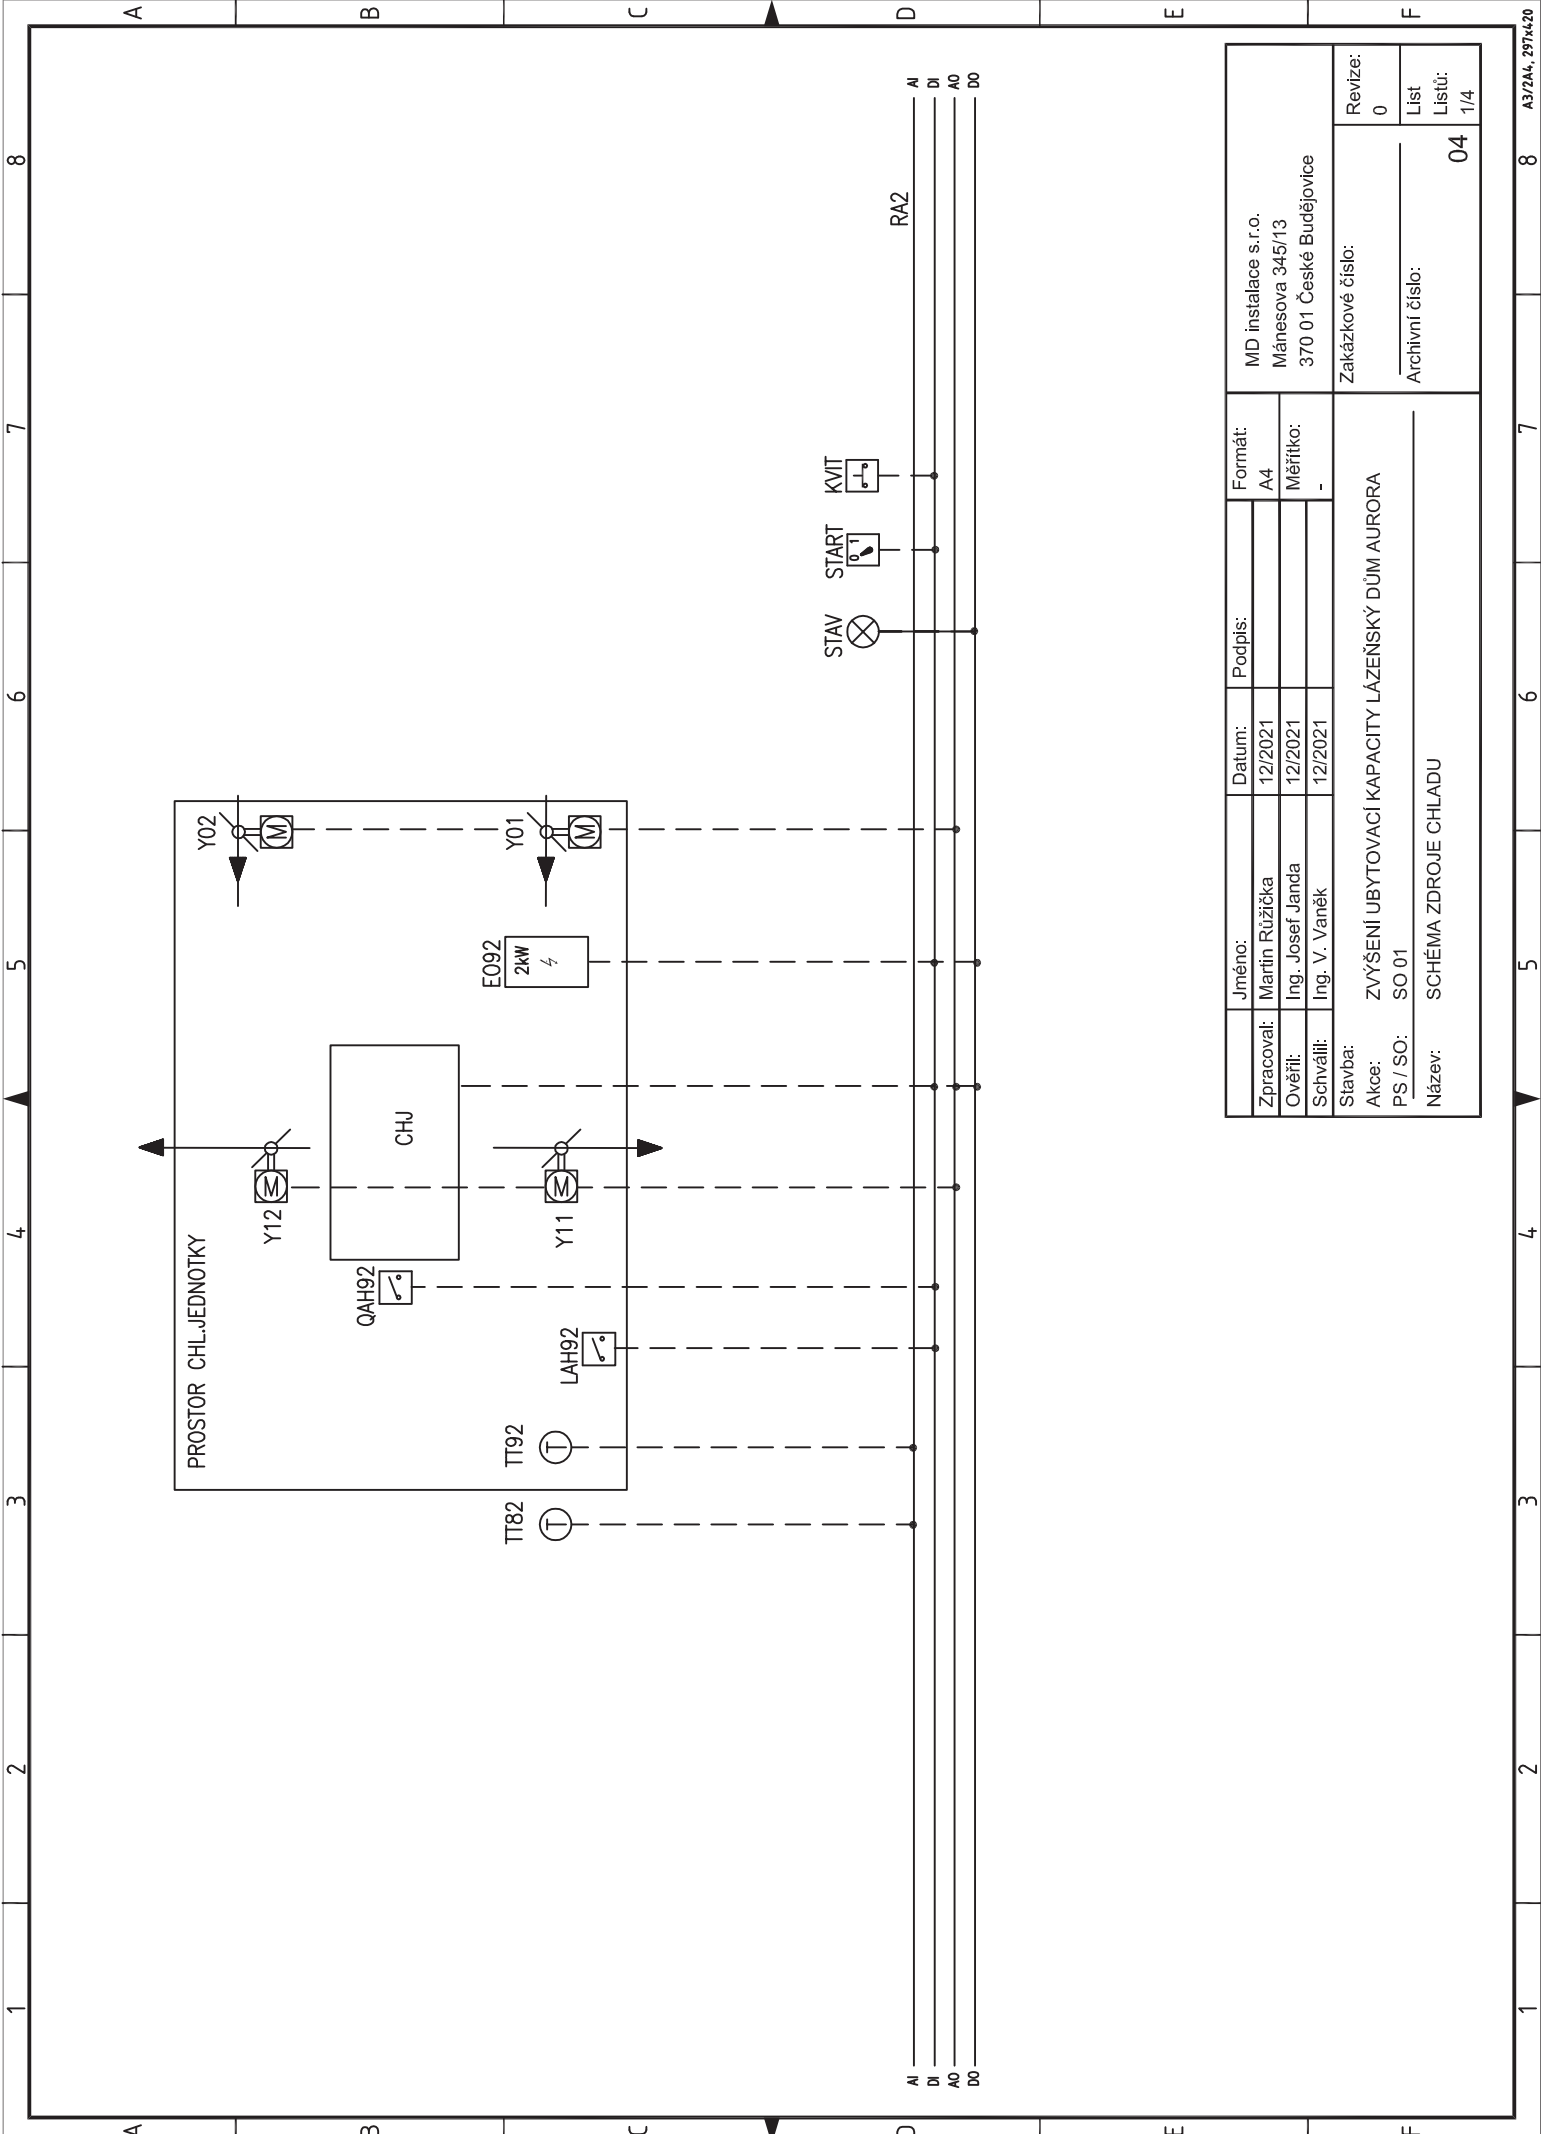


Jméno:	Datum:	Podpis:	Formát:	MD instalace s.r.o. Mánesova 345/13 370 01 České Budějovice
Zpracoval: Martin Růžička	12/2021		A4	
Ověřil: Ing. Josef Janda	12/2021		Měřitko:	
Schválil: Ing. V. Vaněk	12/2021		-	
Stavba:	ZVÝŠENÍ UBYTOVACÍ KAPACITY LÁZEŇSKÝ DŮM AURORA			Zakázkové číslo:
Akce: PS / SO: SO 01				
Název: SCHEMA ZDROJE CHLADU				Revize: 0
				List: Listů: 04 1/4

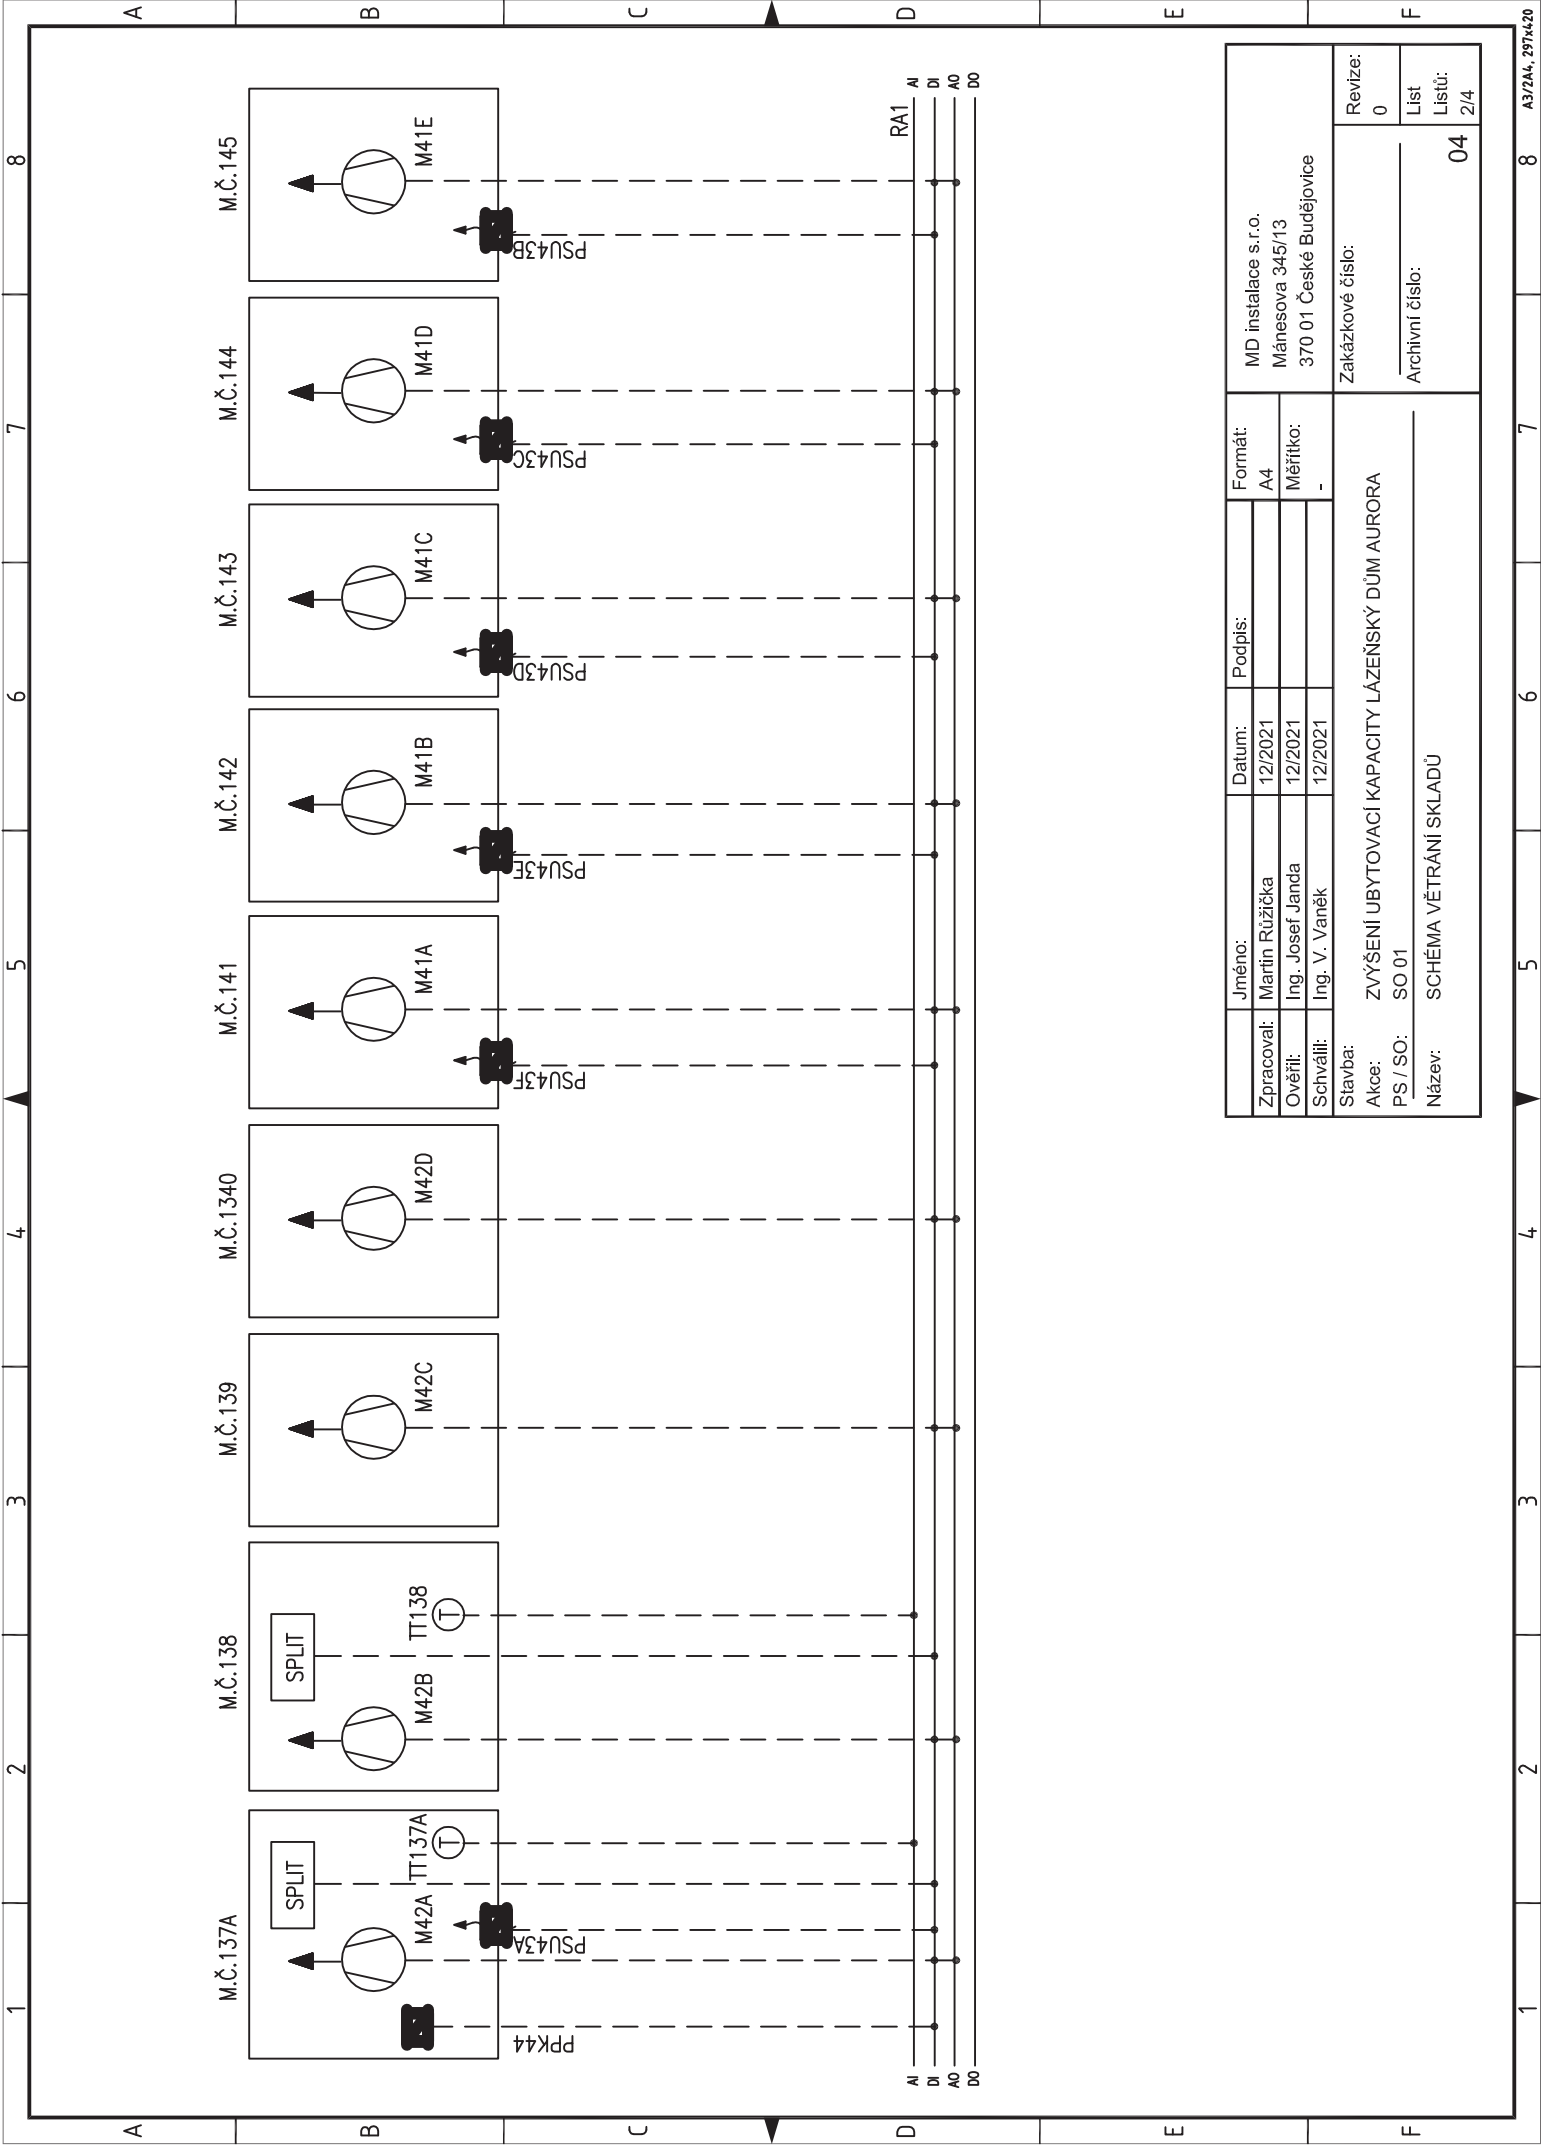

			MD instalace s.r.o. Mánesova 345/13 370 01 České Budějovice		Revize: 0	
						List Listů: 04 2/4
Jméno:	Datum:	Podpis:	Formát:			
Zpracoval: Martin Růžicka	12/2021		A4			
Ověřil: Ing. Josef Janda	12/2021		Měřitko:			
Schválil: Ing. V. Vaněk	12/2021		-			
Stavba: ZVÝŠENÍ UBYTOVACÍ KAPACITY LÁZEŇSKÝ DŮM AURORA						
Akce: PS / SO: SO 01						
Název: SCHÉMA VĚTRÁNÍ SKLADŮ						
Archivní číslo:						

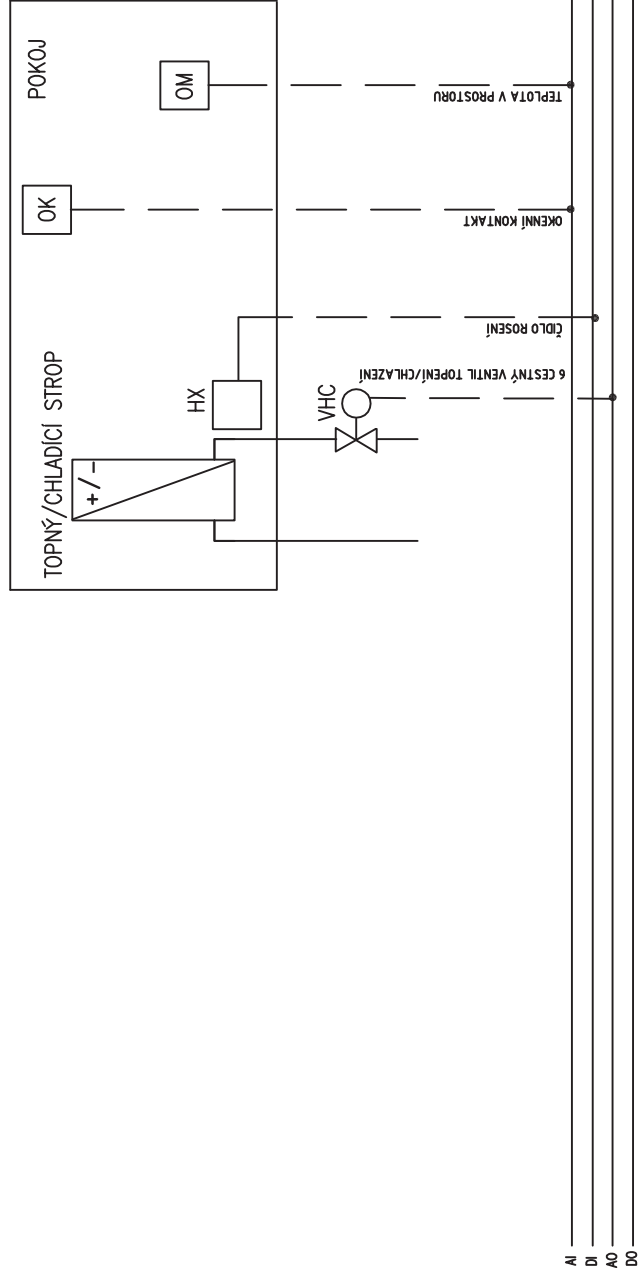

	Jméno:	Datum:	Podpis:	Formát:	MD instalace s.r.o. Mánesova 345/13 370 01 České Budějovice
Zpracoval:	Martin Růžička	12/2021		A4	
Ověřil:	Ing. Josef Janda	12/2021		Měřitko:	
Schválil:	Ing. V. Vaněk	12/2021		-	
Stavba:	ZVÝŠENÍ UBYTOVACÍ KAPACITY LAŽENSKÝ DŮM AURORA				
Akce:	SO 01				Zakázkové číslo: Revize: 0
PS / SO:					Archivní číslo: List 3/4
Název:	SCHÉMA IRC				04

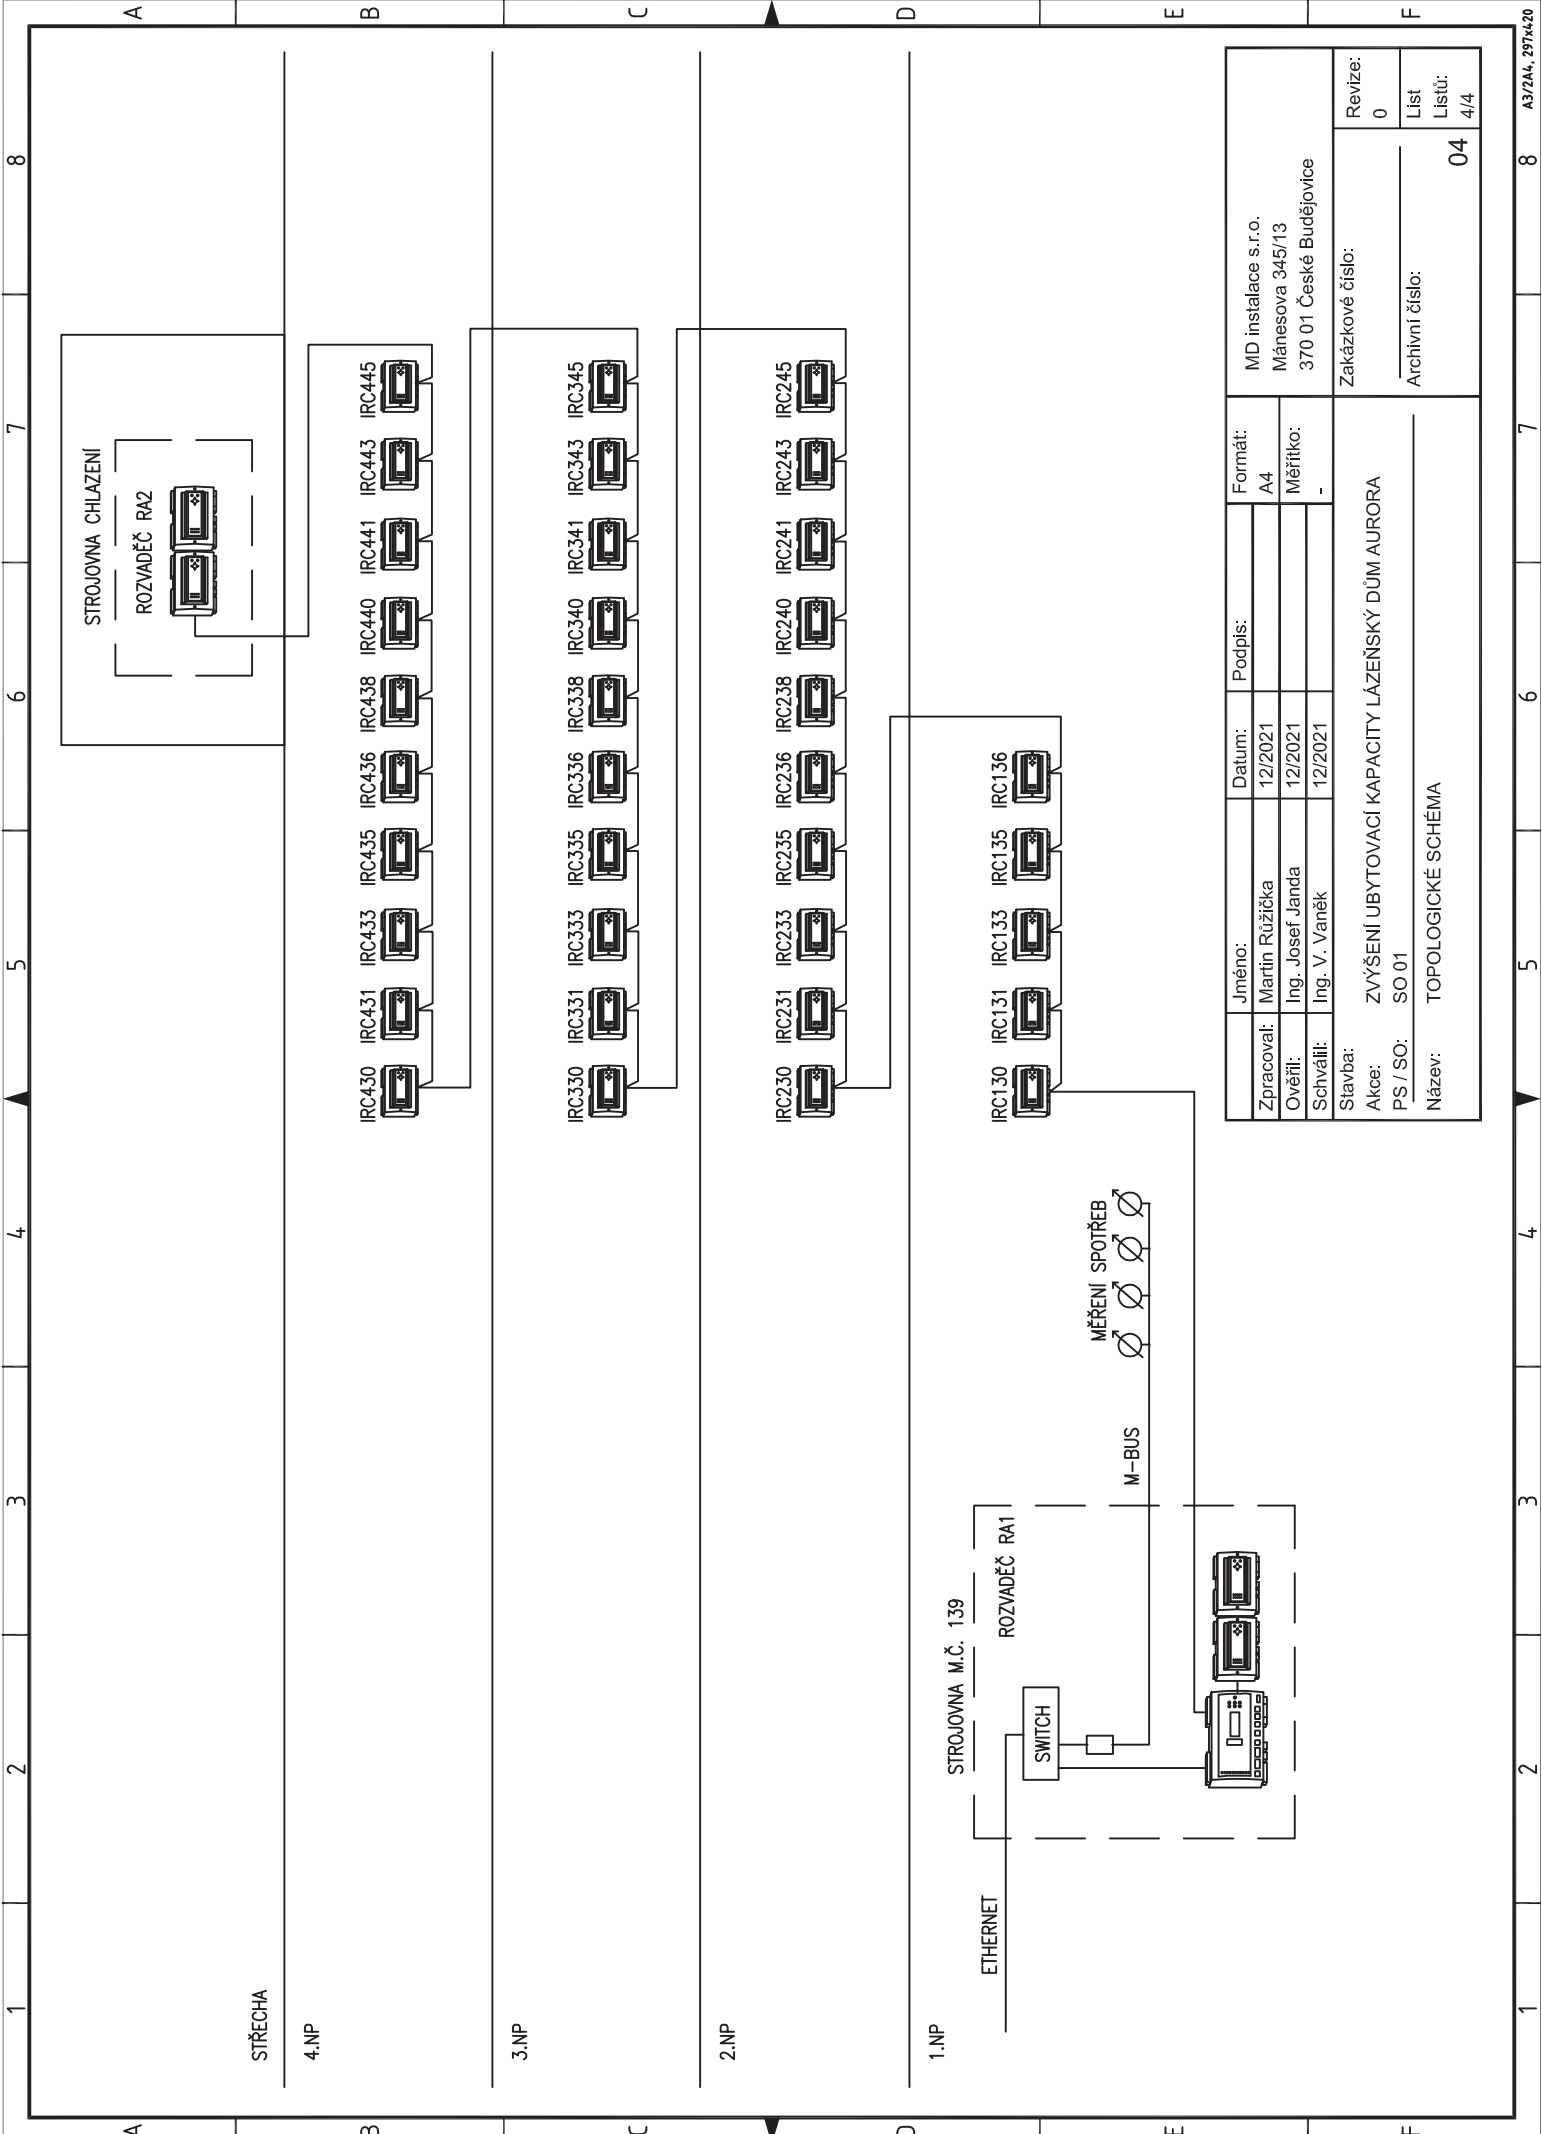

	Jméno:	Datum:	Podpis:	Formát:	MD instalace s.r.o. Mánesova 345/13 370 01 České Budějovice
Zpracoval:	Martin Ružička	12/2021		A4	
Ověřil:	Ing. Josef Janda	12/2021		Měřitko:	
Schválil:	Ing. V. Vaněk	12/2021		-	
Stavba: ZVÝŠENÍ UBYTOVACÍ KAPACITY LAŽEŇSKÝ DŮM AURORA					Zakázkové číslo: Archivní číslo: 04
Akce: PS / SO: SO 01					
Název: TOPOLOGICKÉ SCHÉMA					
Revize: 0					
List: 04					
Listů: 4/4					