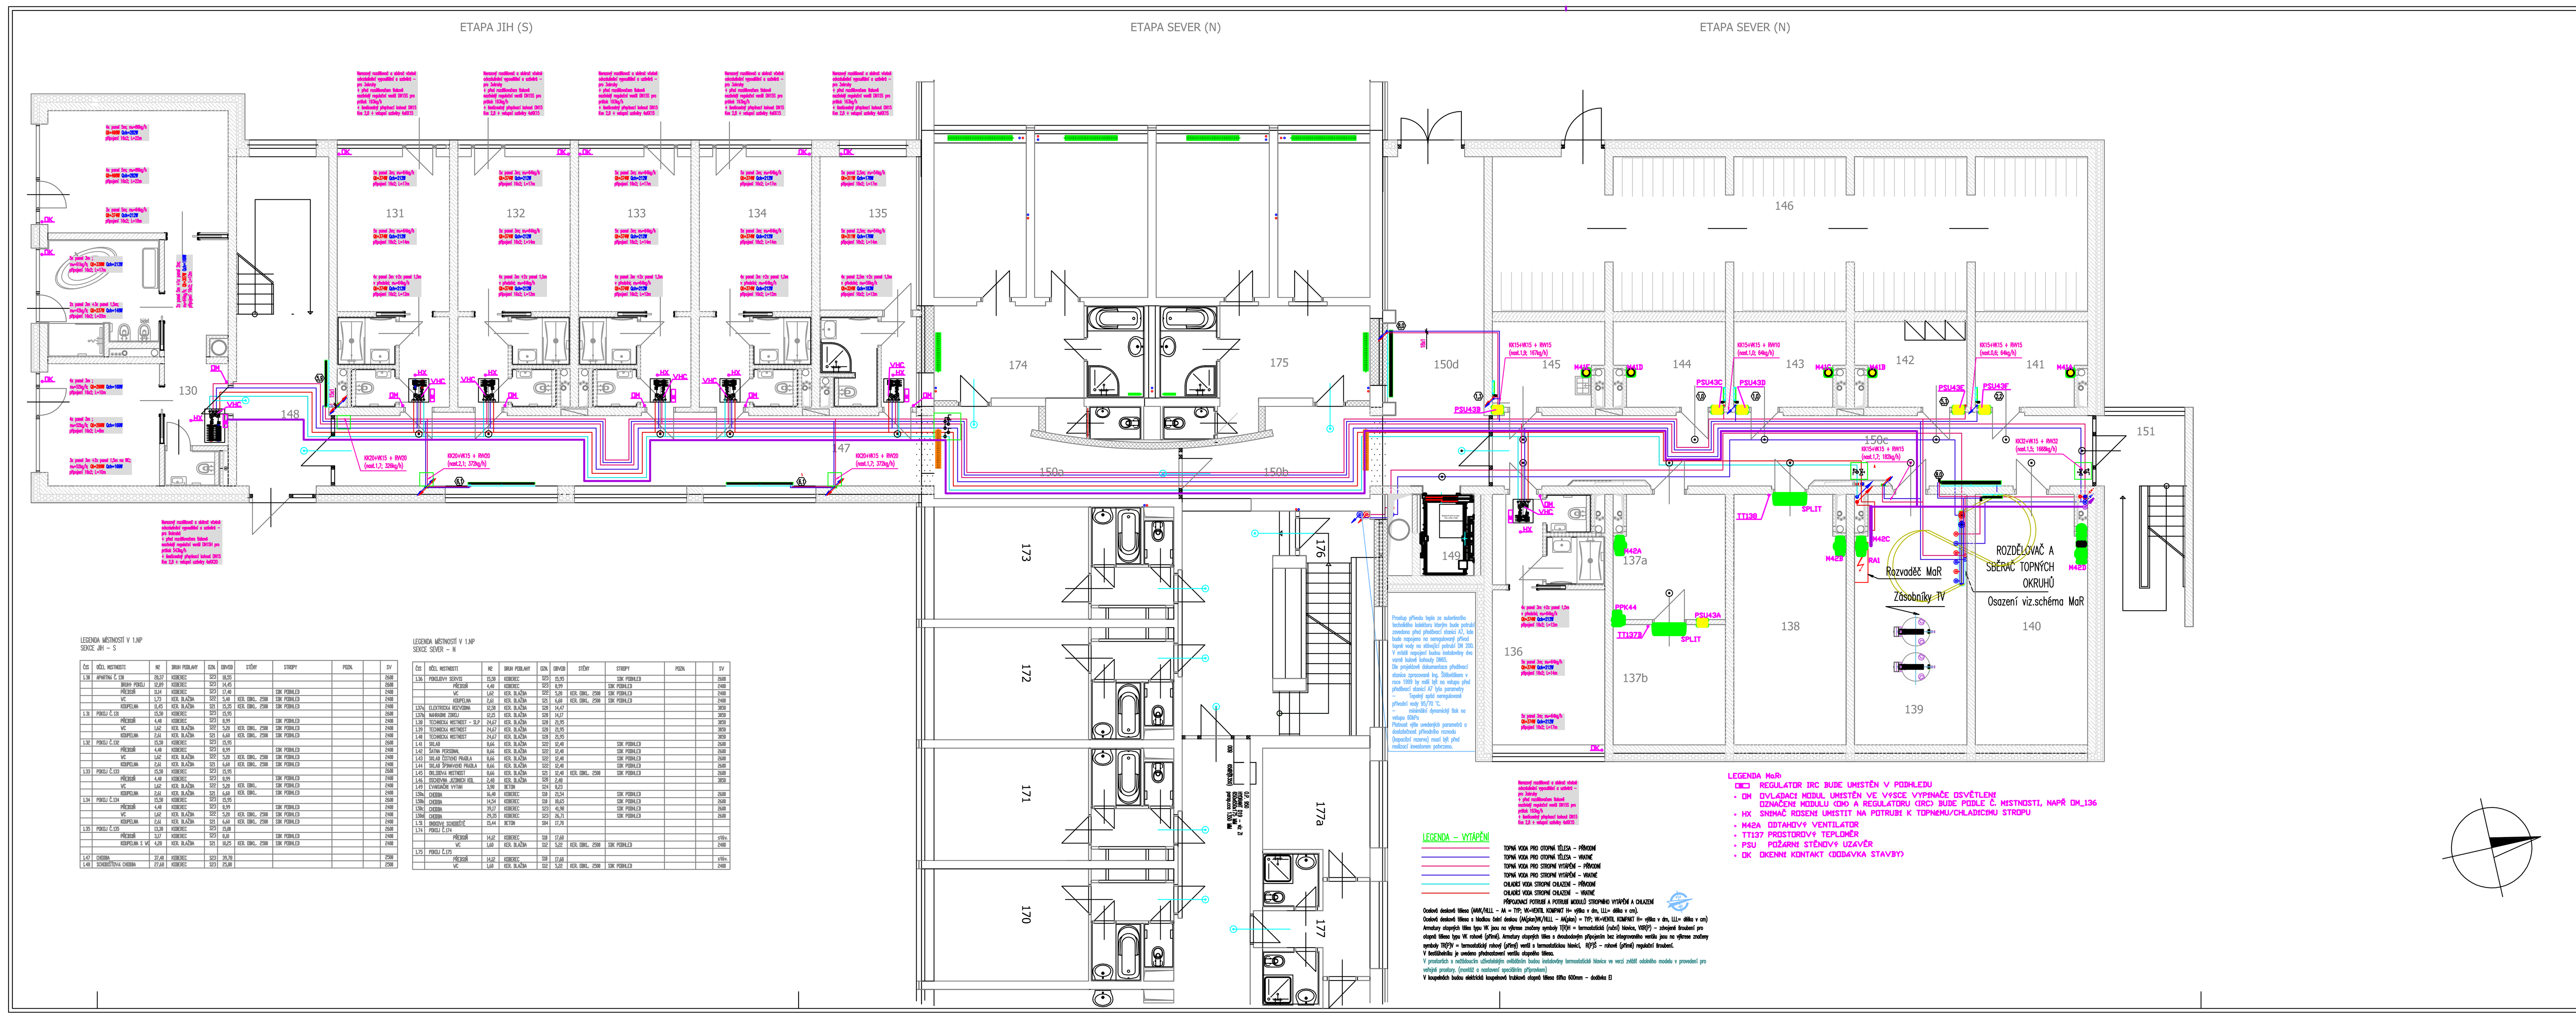


| | |
|---|---|
| | D 1.4.4 MaR |
| | 101 |
| ZVÝŠENÍ UBYTOVACÍ KAPACITY LÁZEŇSKÝ DŮM AURORA | |
| TŘEBOŇ, ČESKÁ REPUBLIKA | |
| Investor | Město Třeboň |
| Generální projektant | JSP J. Hradec s.r.o. |
| Hl. inženýr projektu | Ing. Milan Špulák |
| Spolupráce | - |
| Přímý zpracovatel | MD INSTALACE, Mánesova 345/13, České Budějovice |
| Vypracoval | Martin Růžička |
| Ved. projektu | Ing. Vladimír Vaněk |

J.Hradec s.r.o.
Jarošovská 753/II
Jindřichův Hradec
tel.: 384 371 021
www.jpsjh.cz
info@jpsjh.cz

MD instalace
MD instalace s.r.o.
Mánesova 345/13
České Budějovice
370 01

| Revize | | | |
|---|---|---|---|
| Číslo | Popis | Datum | Podpis |

B

| | |
|---|---|
| ±0,000 = 442,650 BPV /PAVILON B/ | |
| Archivní číslo | 19 051 |
| Stavba | ZVÝŠENÍ UBYTOVACÍ KAPACITY LÁZEŇSKÝ DŮM AURORA |
| Stupeň | Projekt pro provedení stavby |
| Název PS - SO | - |
| Část | D 1.4.4 Měření a regulace |
| Název výkresu | PŮDORYS 1.NP |
| Datum | 2021-09 |
| Formát | - |
| Měřítko | 1:50 |

| stupeň | | část | výkres | revize |
|---|---|---|---|---|
| PD | - | D1.4.4 | 101 | 00 |