ETAPA SEVER (N)

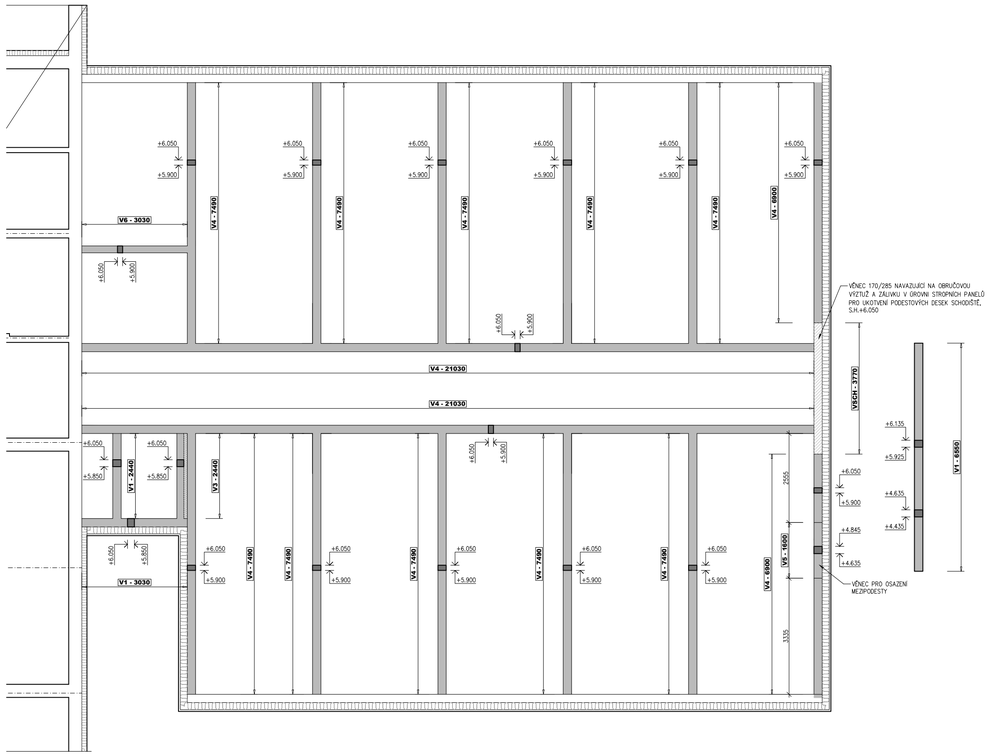

TVARY VĚNCŮ 2.NP – ETAPA SEVER

ŘEZ – TVAR V1
MĚŘÍTKO: 1:25, CELKOVÁ DÉLKA : 12,02 m

ŘEZ – TVAR V3
MĚŘÍTKO: 1:25, CELKOVÁ DÉLKA : 2,44 m

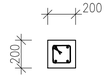

ŘEZ – TVAR V4
MĚŘÍTKO: 1:25, CELKOVÁ DÉLKA : 130,76 m

ŘEZ – TVAR V5
MĚŘÍTKO: 1:25, CELKOVÁ DÉLKA : 1,60 m

ŘEZ – TVAR V6
MĚŘÍTKO: 1:25, CELKOVÁ DÉLKA : 3,03 m

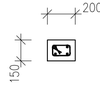

ŘEZ – TVAR VSCH
MĚŘÍTKO: 1:25, CELKOVÁ DÉLKA : 3,77 m

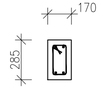

POZNÁMKA :
- VÝZTUŽ B 500 A PROFILY ≤ ø12 mm
- VÝZTUŽ B 500 B PROFILY > ø12 mm
- BETON C25/30 XC3 XF1, Cl 0,20 – Dmax 22 – KONZISTENCE S3
- KRYTÍ VÝZTUŽE 35 mm
- VYZTUŽENÍ ŽB VĚNCŮ 4*R12, TŘMÍNKY R6, a 400 MM
- ÚROVEŇ (VÝŠKOVÁ POLOHA) VĚNCŮ PRO VYNESENÍ SCHODIŠŤOVÝCH PODEST A MEZIPODEST BUDE URČENA NA ZÁKLADĚ TLOUŠŤEK TĚCHTO SCHODIŠŤOVÝCH DESEK A NA ZÁKLADĚ DODAVATELSKÉ DOKUMENTACE !!!
- PRO ROZVODY VYTÁPĚNÍ A DALŠCH ŘEMESEL BUDOU OSAZENY DO VĚNCŮ PRŮCHODKY – VIZ. VÝKRES DETAILU JEJICH UMÍSTĚNÍ ZKOORDINOVAT S PROJEKTY JEDNOTLIVÝCH ŘEMESEL

D.1.1 ARC

D-56

ZVÝŠENÍ UBYTOVACÍ KAPACITY LÁZEŇSKÝ DŮM AURORA

TŘEBOŇ, ČESKÁ REPUBLIKA

Investor	Slatinné lázně Třeboň s.r.o.
Generální projektant	JPS J. Hradec s.r.o.
Hl. inženýr projektu	Ing. Milan Špulák
Spolupráce	-
Přímý zpracovatel	-
Vypracoval	Jaroslav Šléz
Ved. projektant	Ing. Milan Špulák

J.Hradec s.r.o.
Jarošovská 753/II
Jindřichův Hradec
tel.: 384 371 021
www.jpsjh.cz
info@jpsjh.cz

Revize	Číslo	Popis	Datum	Podpis

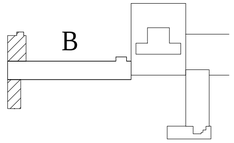

±0,000 = 442,650 BPV /PAVILON B/

Archivní číslo	19 051
Stavba	**ZVÝŠENÍ UBYTOVACÍ KAPACITY LÁZEŇSKÝ DŮM AURORA**
Stupeň	DPS
Název PS - SO	-
Část	**D.1.1 Architektonicko-stavební řešení**
Název výkresu	**VÝKRES VĚNCŮ 2.NP - sekce N**
Datum	2021-11
Formát	740/297
Měřítko	1:100

stupeň	číslo PS - SO	část	výkres	revize	č. paré
DPS	-	D.1.1	D-56	00	