



ETAPA SEVER (N)

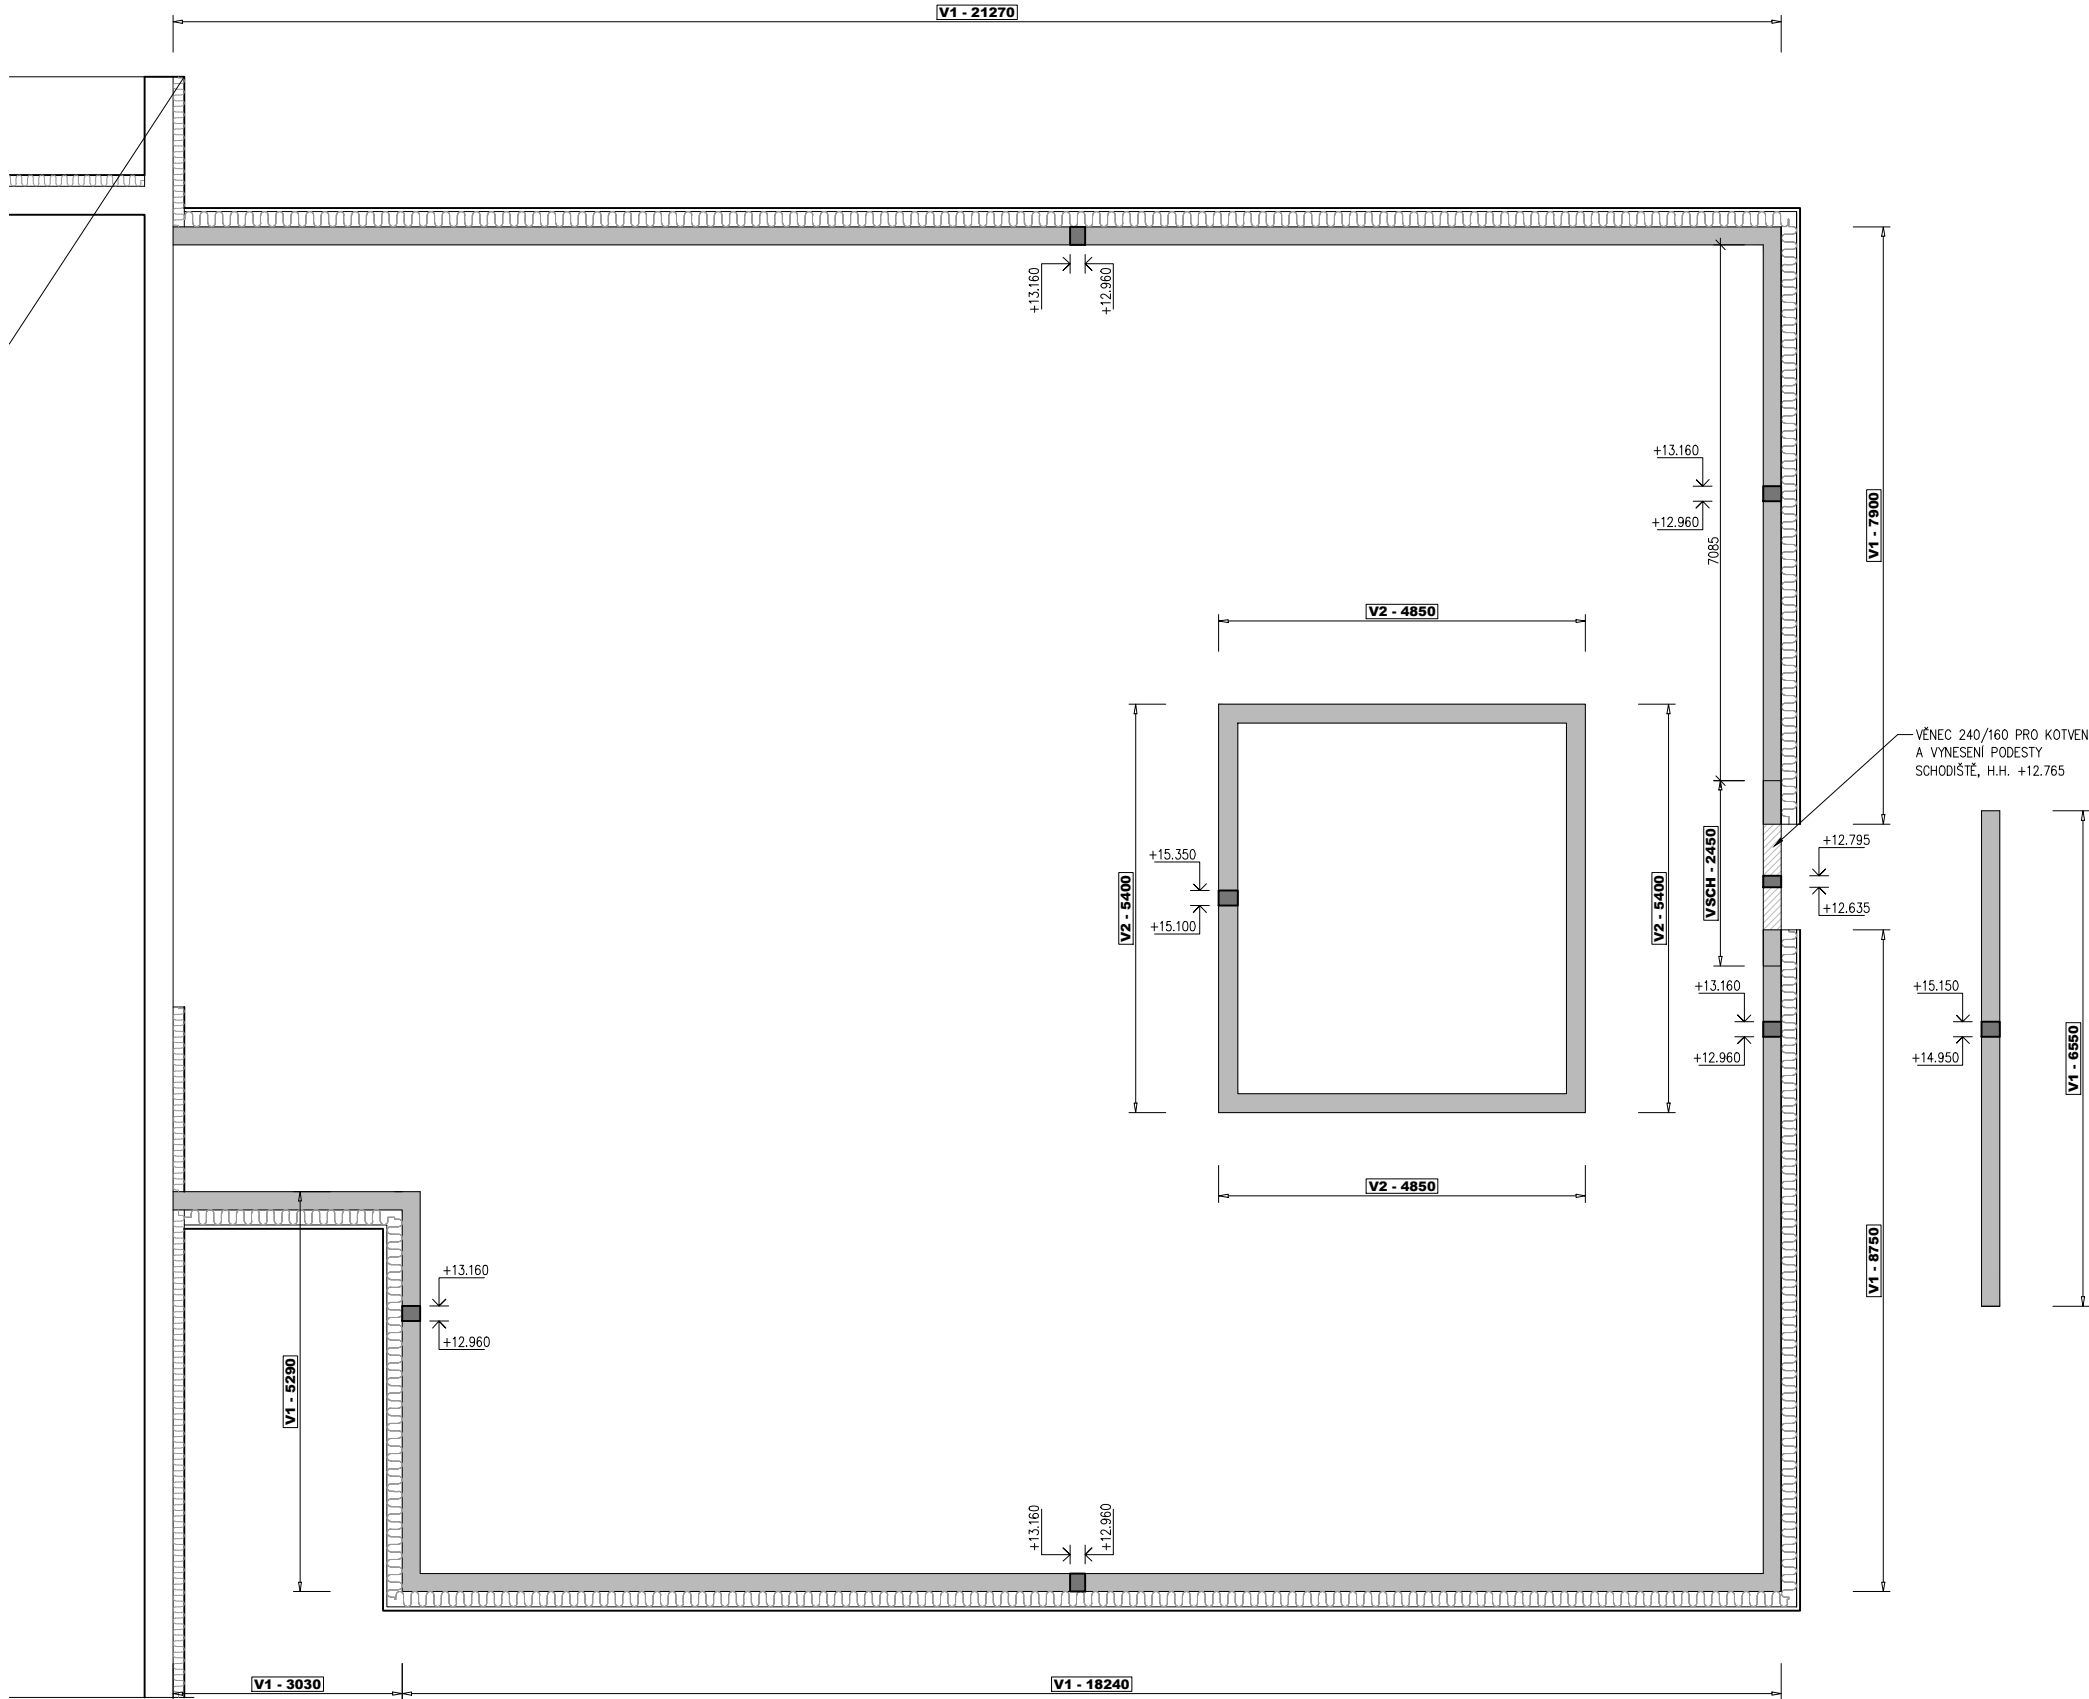

TVARY VĚNCŮ STŘECHA – ETAPA SEVER


ŘEZ – TVAR V1

MĚŘITKO: 1:25, CELKOVÁ DÉLKA : 71,03 m

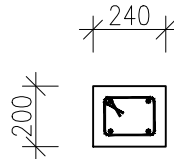


ŘEZ – TVAR V2

MĚŘITKO: 1:25, CELKOVÁ DÉLKA : 20,50 m

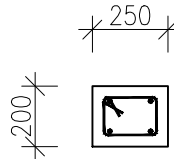

ŘEZ – TVAR VSCH2

MĚŘITKO: 1:25, CELKOVÁ DÉLKA : 2,45 m

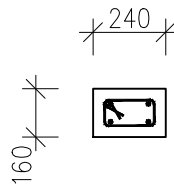


POZNÁMKA :

- VÝZTUŽ B 500 A PROFILY $\leq \varnothing 12$ mm
- VÝZTUŽ B 500 B PROFILY $> \varnothing 12$ mm
- BETON C25/30 XC3 XF1, CI 0,20 – Dmax 22 – KONZISTENCE S3
- KRYTÍ VÝZTUŽE 35 mm
- VYZTUŽENÍ ŽB VĚNCŮ 4*R12, TŘMINKY R6, a 400 MM
- ÚROVEŇ (VÝŠKOVÁ POLOHA) VĚNCŮ PRO VYNESENÍ SCHODIŠŤOVÝCH PODEST A MEZIPODEST BUDE URČENA NA ZÁKLADĚ TLOUŠTEK TĚCHTO SCHODIŠŤOVÝCH DESEK A NA ZÁKLADĚ DODAVATELSKÉ DOKUMENTACE !!!

D.1.1 ARC

D-59

ZVÝŠENÍ UBYTOVACÍ KAPACITY
LÁZEŇSKÝ DŮM AURORA

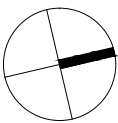

TŘEBOŇ, ČESKÁ REPUBLIKA

Investor Slatinné lázně Třeboň s.r.o.

Generální projektant JPS J. Hradec s.r.o.

Hl. inženýr projektu Ing. Milan Špulák

Spolupráce -

Přímý zpracovatel -


Vypracoval Jaroslav Šlíz

Ved. projektant Ing. Milan Špulák



J.Hradec s.r.o.
Jarošovská 753/II
Jindřichův Hradec
tel.: 384 371 021
www.jpsjh.cz
info@jpsjh.cz

Revize				
	Číslo	Popis	Datum	Podpis

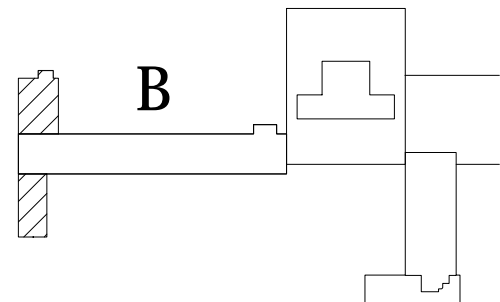

±0,000 = 442,650 BPV /PAVILON B/

Archivní číslo 19 051

Stavba ZVÝŠENÍ UBYTOVACÍ KAPACITY
LÁZEŇSKÝ DŮM AURORA

Stupeň DPS

Název PS - SO -

Část D.1.1 Architektonicko-stavební řešení

Název výkresu VÝKRES VĚNCŮ STŘECHA
- sekce N

Datum 2021-11

Formát 740/297

Měřítko 1:100

stupeň	číslo PS - SO	část	výkres	revize	c. paré
DPS	-	D.1.1	D-59	00	