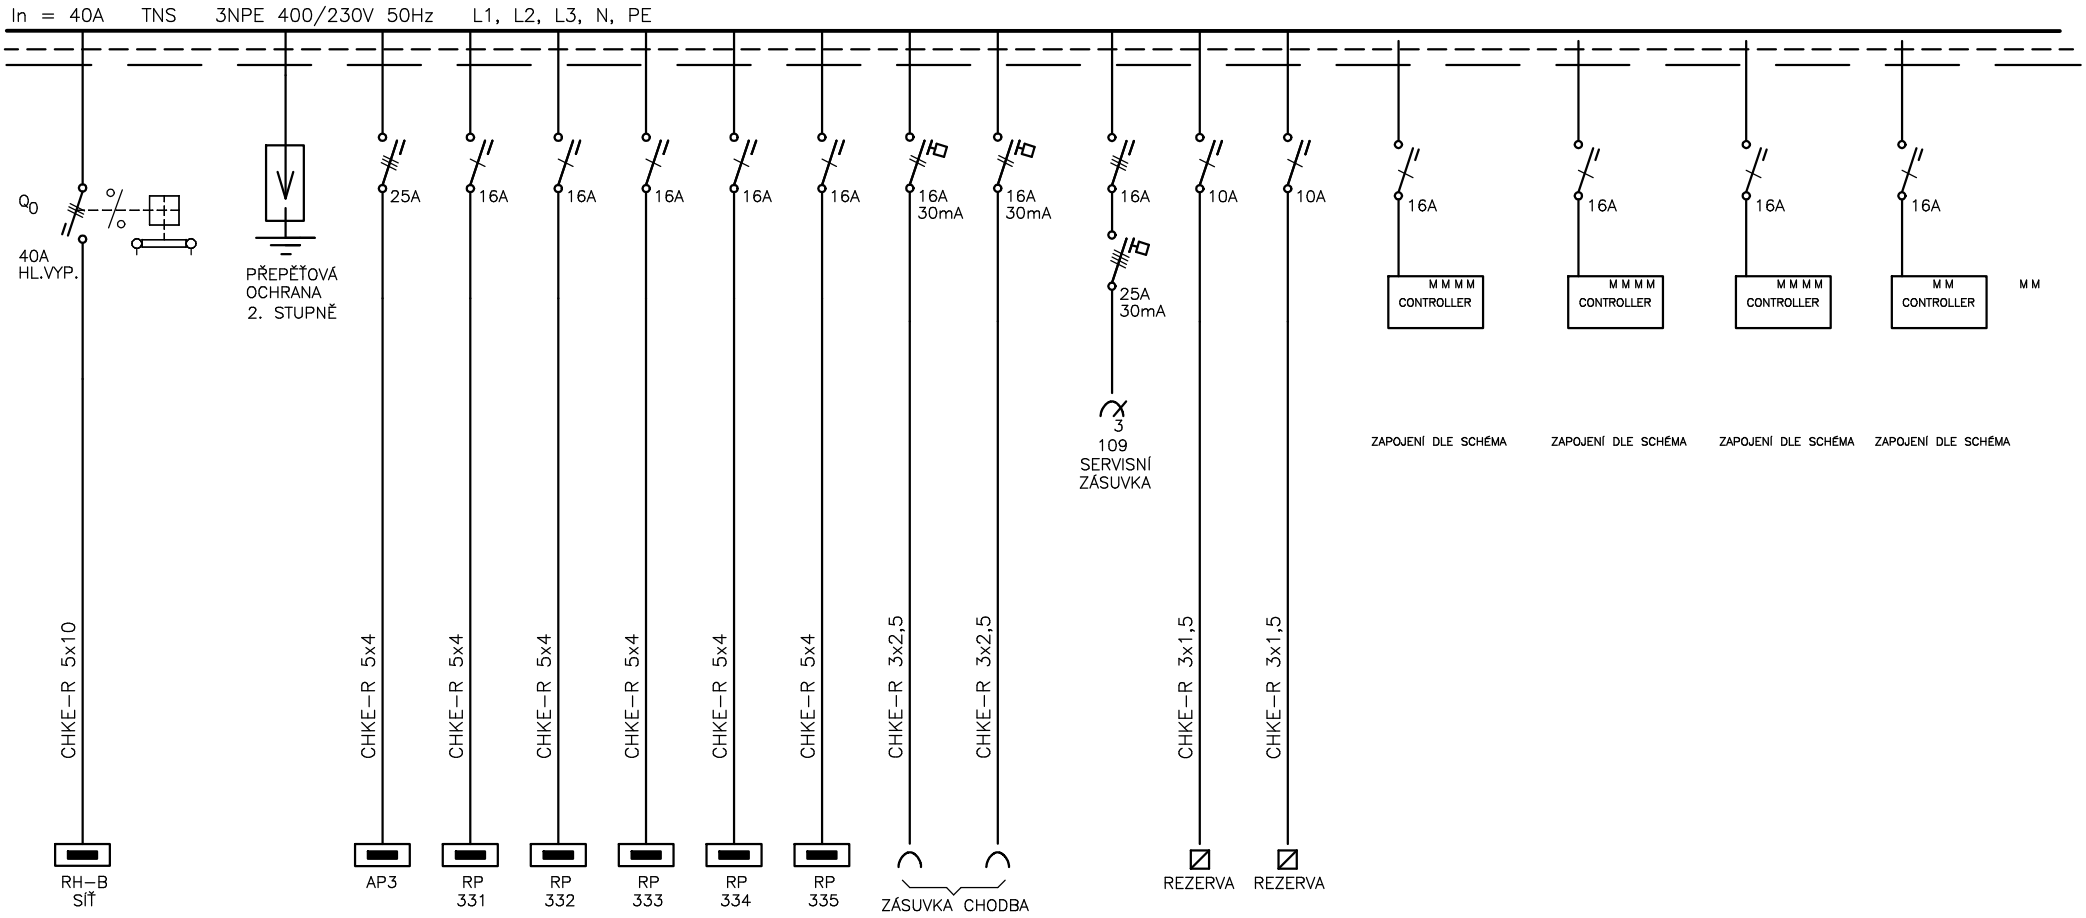

PROJEKTOVÝ A INŽENÝRSKÝ ATELIÉR	Akce: ZVÝŠENÍ UBYTOVACÍ KAPACITY LÁZEŇSKÝ DŮM AURORA, TŘEBOŇ, ČESKÁ REPUBLIKA	Investor: Slatinné lázně Třeboň, s.r.o.	Stupeň: DPS	Zak.č.:	Výkres č.: D.1.4.5.18
	Část: D.1.4.5 ELEKTROINSTALACE SILNOPROUD SCHÉMA ROZVADĚČE R3a	Projektant: ING. JIŘÍ PRŮŠA PETR BÜRGER DiS.	Kreslil: ROMAN JELÍNEK	Datum: 12/2021	List/Listů: 1/2

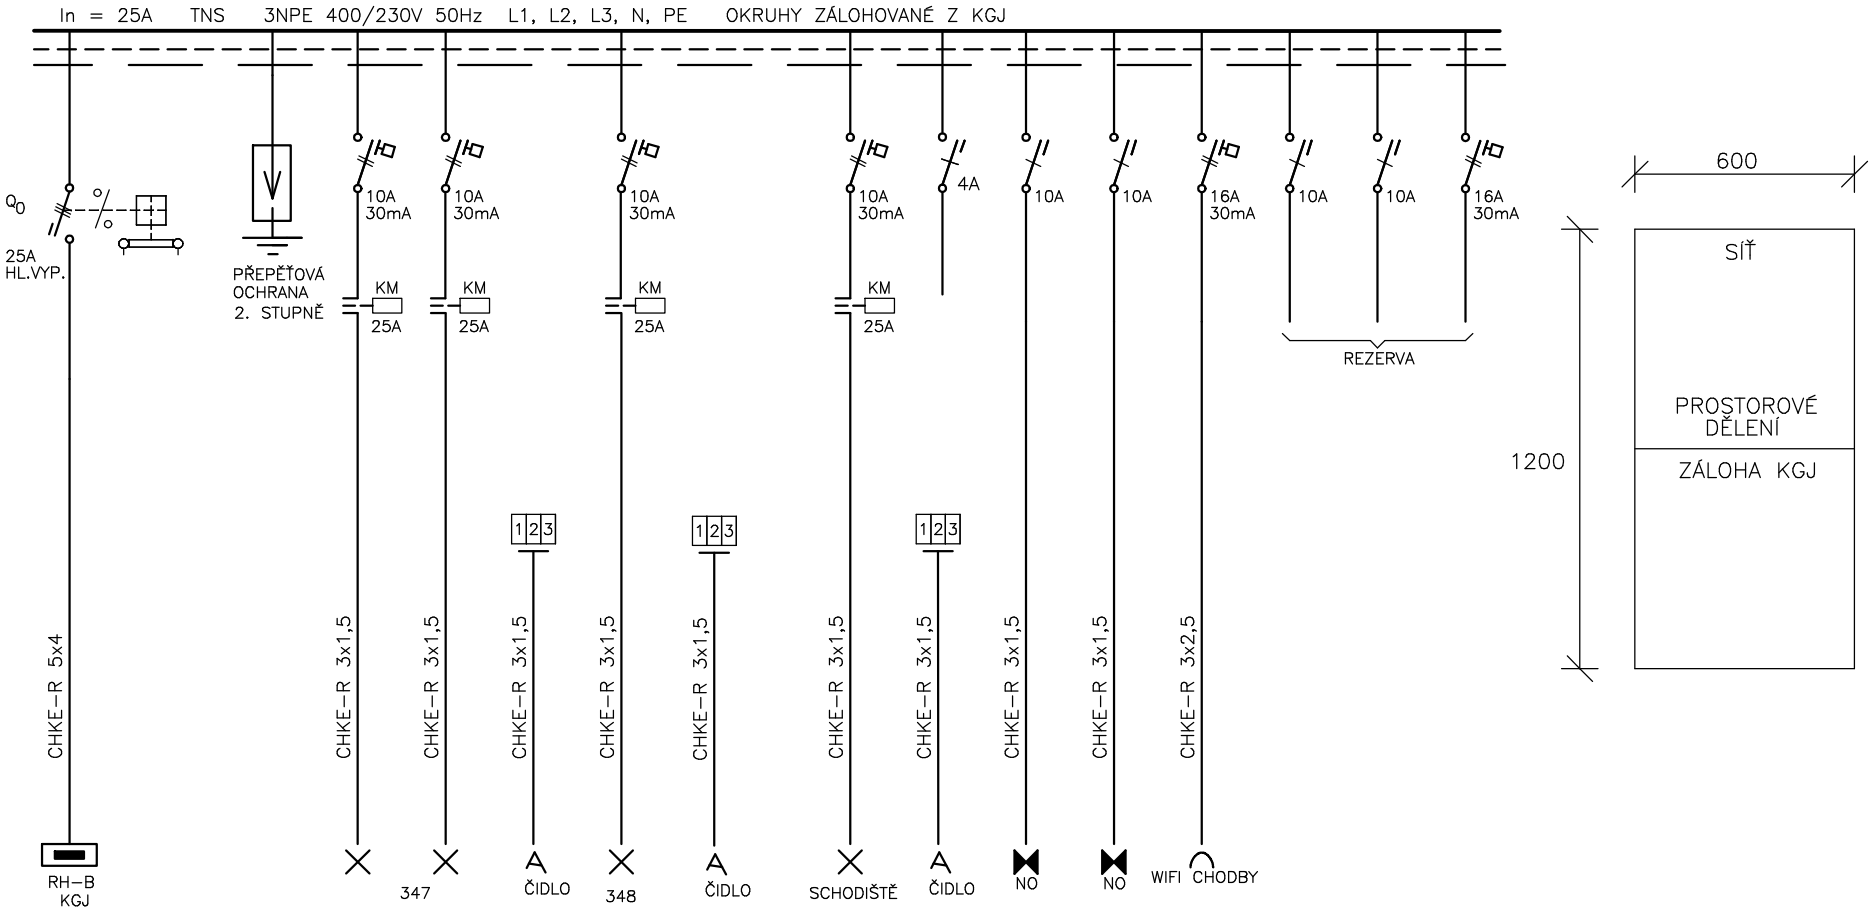

OCEP Z
600/1200/200
EI30DP1Sm

Ochrana PND: základní – automatickým odpojením od zdroje
zvýšená – hlavním pospojováním
– proudovými chrániči

Instalovaný výkon Pi = kW
Soudobý příkon Ps = kW

PROJEKTOVÝ A INŽENÝRSKÝ ATELIÉR	Akce: ZVÝŠENÍ UBYTOVACÍ KAPACITY LÁZEŇSKÝ DŮM AURORA, TŘEBOŇ, ČESKÁ REPUBLIKA	Investor: Slatinné lázně Třeboň, s.r.o.	Stupeň: DPS	Zak.č.:	Výkres č.: D.1.4.5.18
	Část: D.1.4.5 ELEKTROINSTALACE SILNOPROUD SCHÉMA ROZVADĚČE R3a	Projektant: ING. JIŘÍ PRŮŠA PETR BÜRGER DiS.	Kreslil: ROMAN JELÍNEK	Datum: 12/2021	List/Listů: 2/2