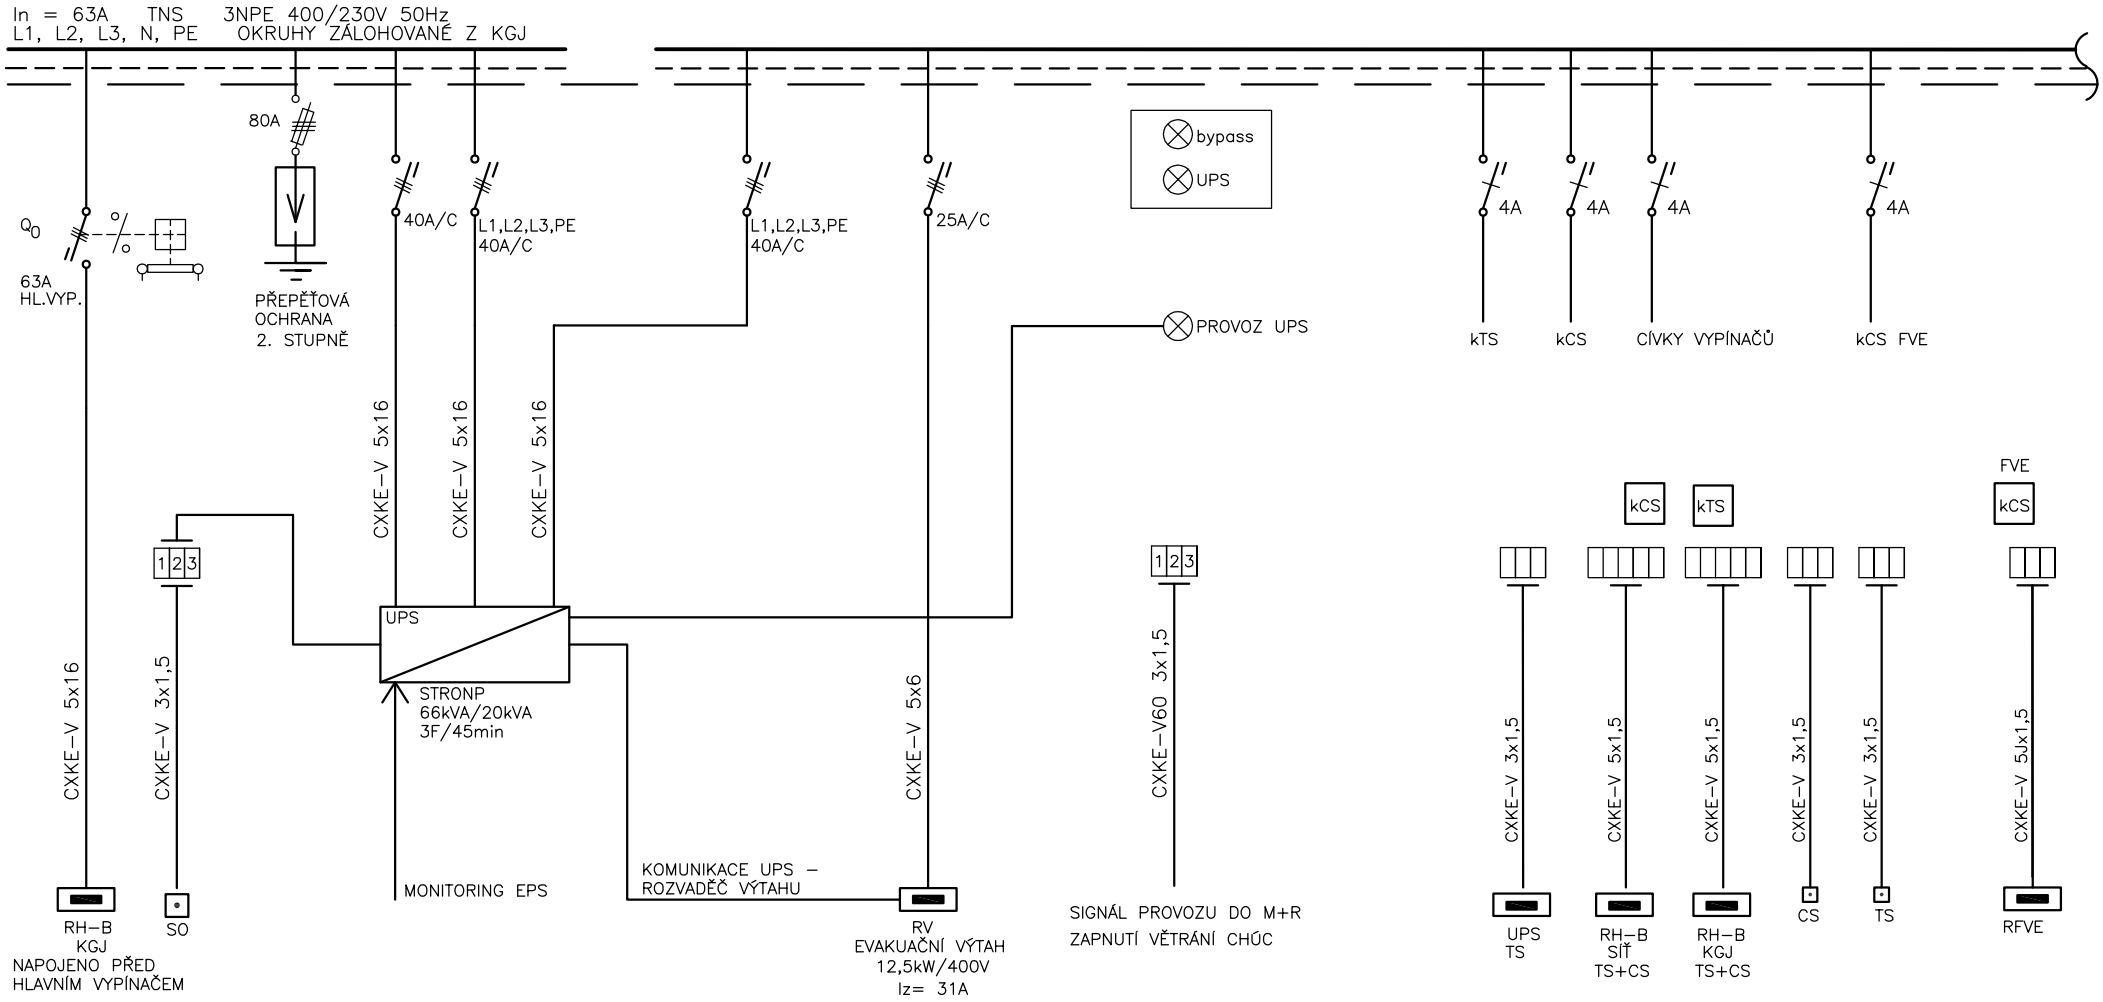

PROJEKTOVÝ A INŽENÝRSKÝ ATELIÉR	Akce: ZVÝŠENÍ UBYTOVACÍ KAPACITY LÁZEŇSKÝ DŮM AURORA, TŘEBOŇ, ČESKÁ REPUBLIKA	Investor: Slatinné lázně Třeboň, s.r.o.	Stupeň: DPS	Zak.č.:	Výkres č.: D.1.4.5.27
	Část: D.1.4.5 ELEKTROINSTALACE SILNOPROUD SCHÉMA ROZVADĚČE RPO	Projektant: ING. JIŘÍ PRŮŠA PETR BÜRGER DiS.	Kreslil: ROMAN JELÍNEK	Datum: 12/2021	List/Listů: 1/3

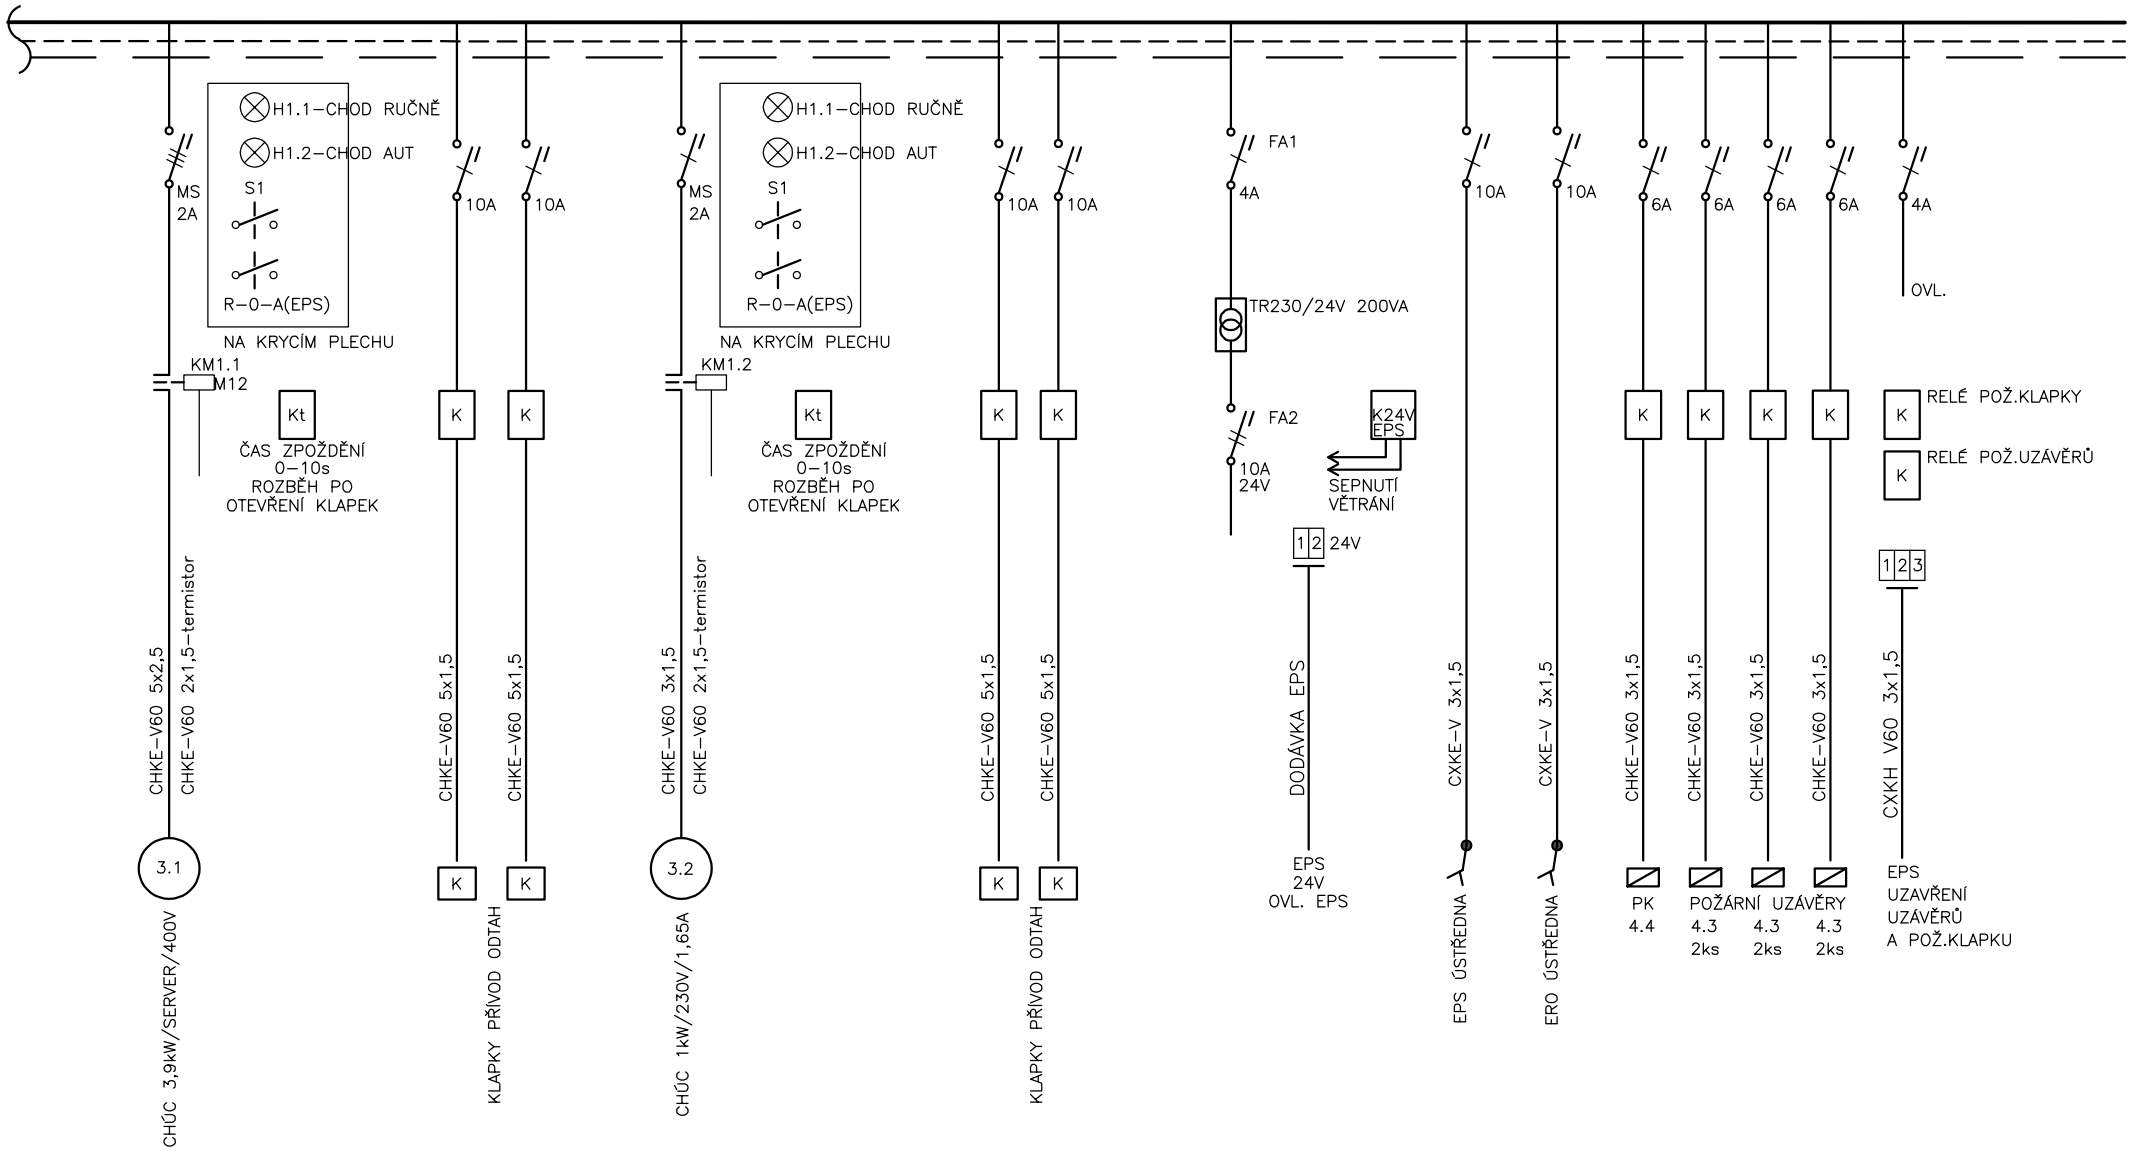

PROJEKTOVÝ A INŽENÝRSKÝ ATELIÉR	Akce: ZVÝŠENÍ UBYTOVACÍ KAPACITY LÁZEŇSKÝ DŮM AURORA, TŘEBOŇ, ČESKÁ REPUBLIKA	Investor: Slatinné lázně Třeboň, s.r.o.	Stupeň: DPS	Zak.č.:	Výkres č.: D.1.4.5.27
	Část: D.1.4.5 ELEKTROINSTALACE SILNOPROUD SCHÉMA ROZVADĚČE RPO	Projektant: ING. JIŘÍ PRŮŠA PETR BÜRGER DiS.	Kreslil: ROMAN JELÍNEK	Datum: 12/2021	List/Listů: 2/3

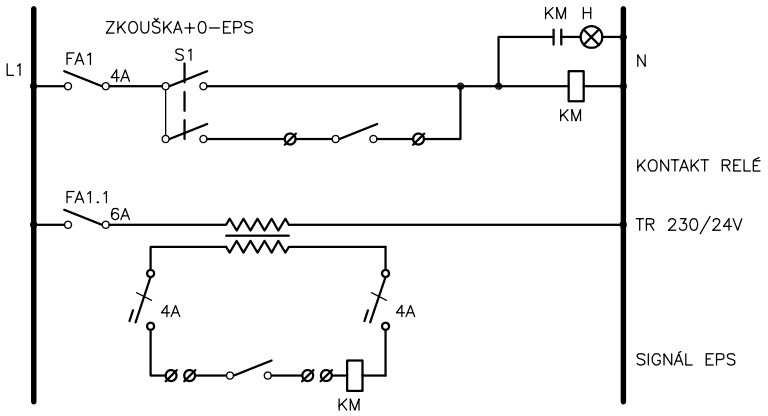

PŘÍVOD A VÝVODY HORNÍ
Ochrana PND: základní – automatickým odpojením od zdroje
zvýšená – hlavním pospojováním
– proudovými chrániči
– doplňující pospojování

INSTALOVANÝ PŘÍKON: Pi = kW
SOUDOBÝ PŘÍKON: Ps =kW

PROJEKTOVÝ A INŽENÝRSKÝ ATELIÉR	Akce: ZVÝŠENÍ UBYTOVACÍ KAPACITY LÁZEŇSKÝ DŮM AURORA, TŘEBOŇ, ČESKÁ REPUBLIKA	Investor: Slatinné lázně Třeboň, s.r.o.	Stupeň: DPS	Zak.č.:	Výkres č.: D.1.4.5.27
	Část: D.1.4.5 ELEKTROINSTALACE SILNOPROUD SCHÉMA ROZVADĚČE RPO	Projektant: ING. JIŘÍ PRŮŠA PETR BÜRGER DiS.	Kreslil: ROMAN JELÍNEK	Datum: 12/2021	List/Listů: 3/3