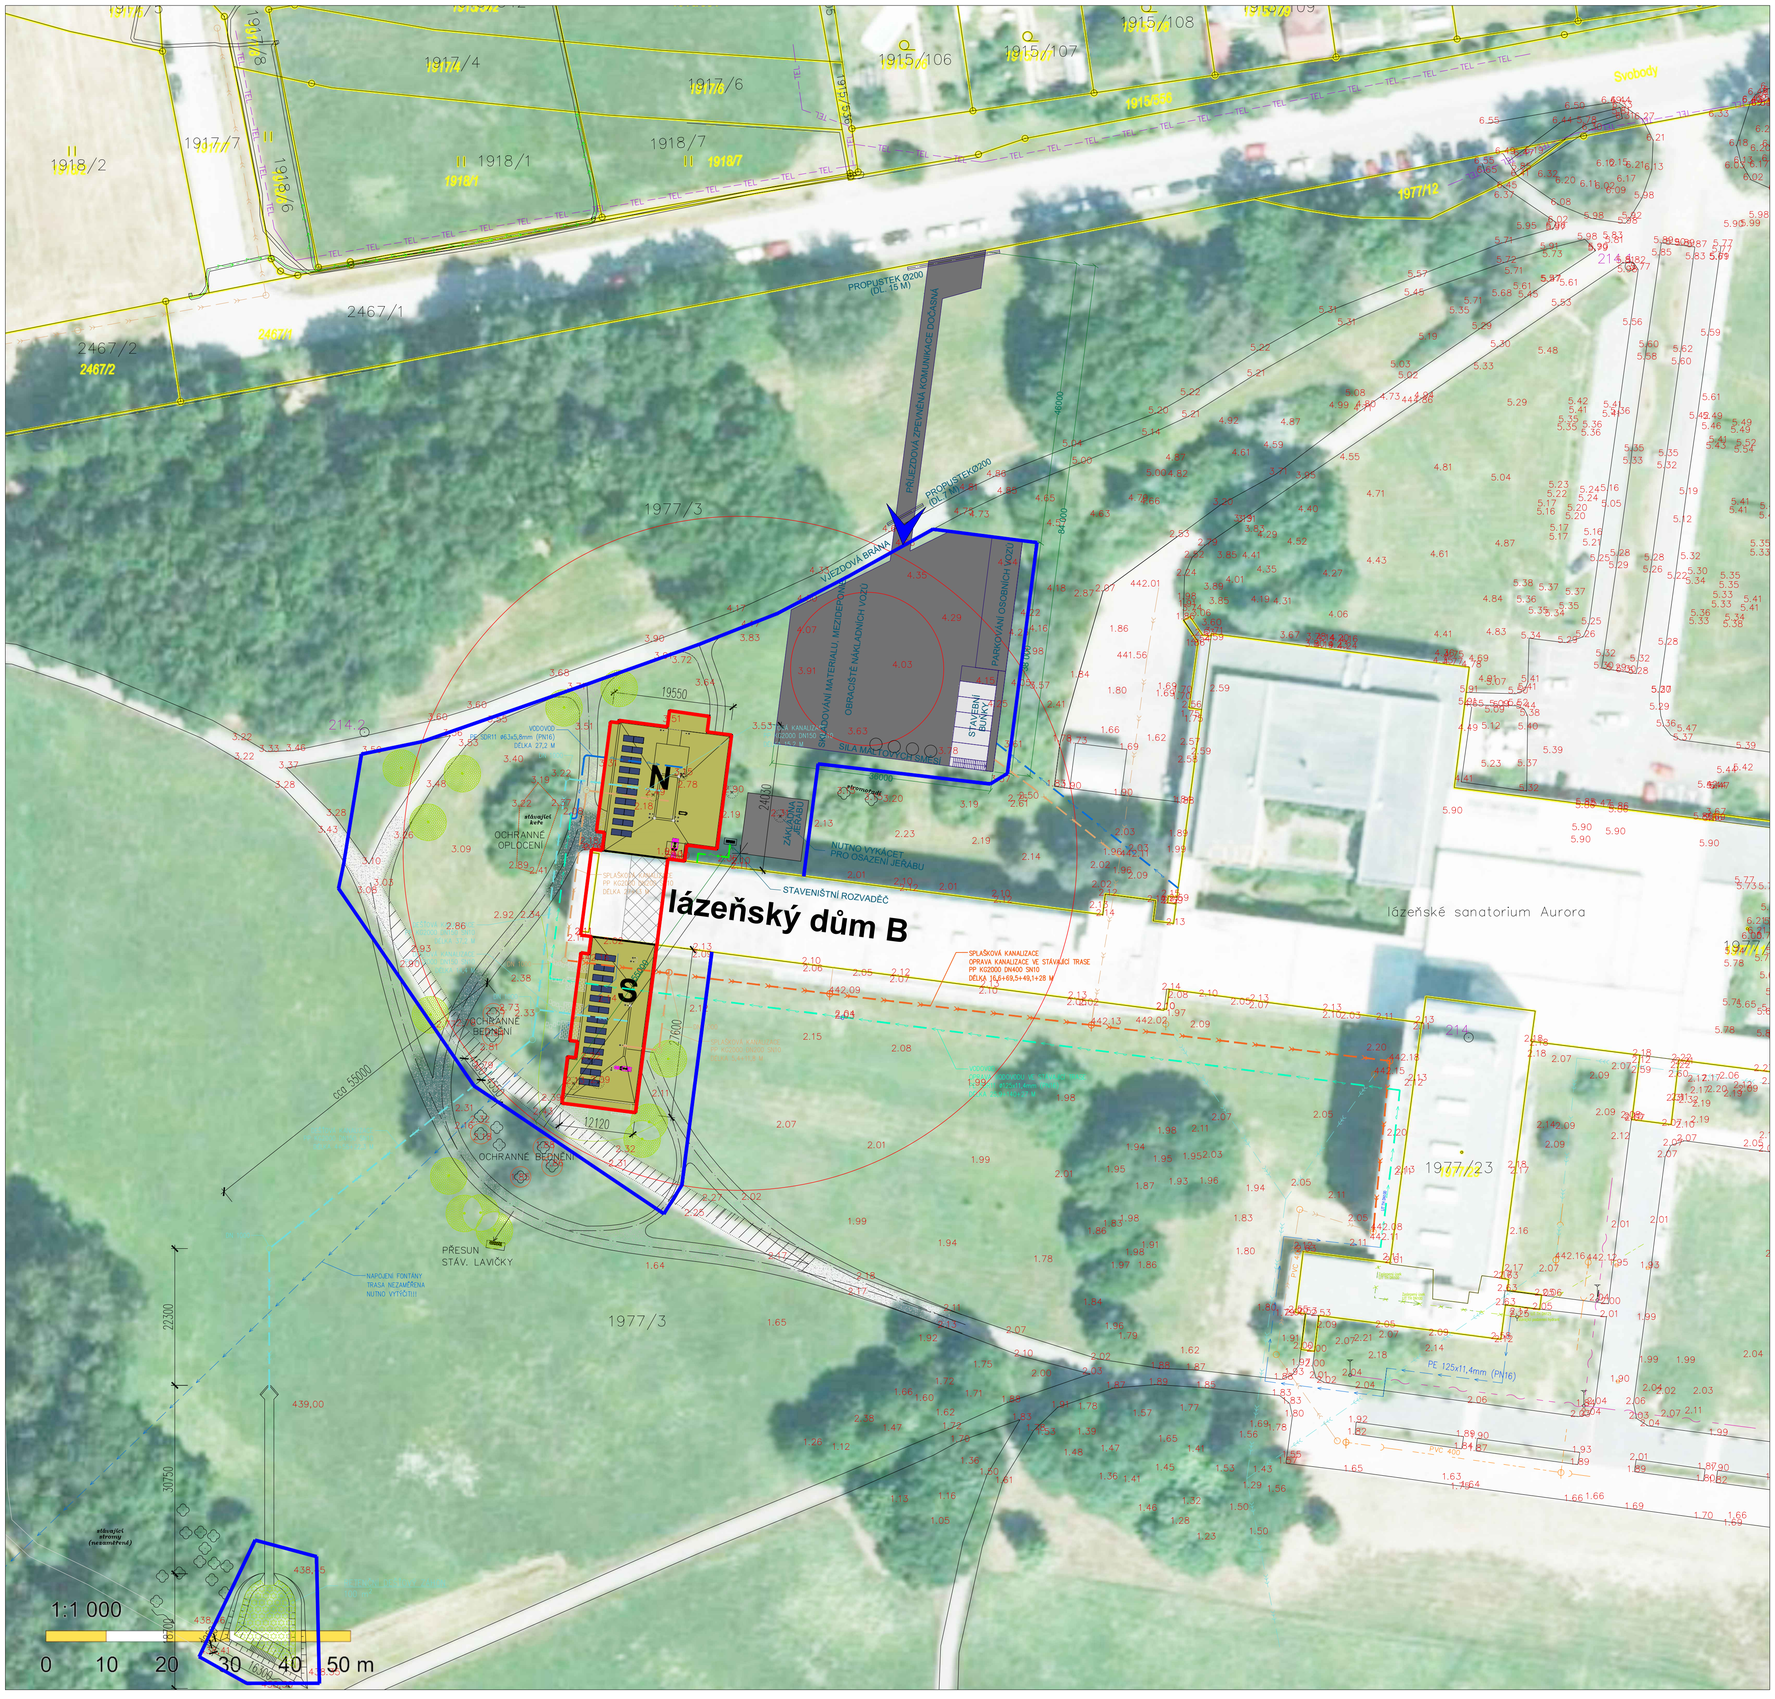

LEGENDA PLOCH

- DOSTAVBA PAVILONU B SEKCE JIH A SEVER
- UPRAVOVANÁ ČÁST PAVILONU B MÍSTO STAVEBNÍCH PRACÍ – POUZE UVNITŘ OBJEKTU
- STÁVAJÍCÍ OBJEKTY LÁZNÍ AURORA
- DOČASNÁ ZPEVNĚNÁ PLOCHA – KAMENIVO HRUBÉ DRCENÉ FRAKCE 32–63 MM, PO ZHUTNĚNÍ TL. 250 MM (1362 M2) A GEOTEXTILIE (500g/M2) – PLOCHY UVÉST DO PŮVODNÍHO STAVU
- VÝŠKOVÝ STAVEBNÍ JEŘÁB SE ZÁVĚSNÝM VÝLOŽNÍKEM POJEZDOVÉHO VOZÍKU – VYLOŽENÍ RAMENE min. 55 M NOSNOST 2,4t KOTEVNÍ PLOCHA 10 x 10 M
- STAVENIŠTNÍ DVOUPATROVÉ BUŇKY (ŠATNY, WC, UMÝVÁRNY, KANCELÁŘE) 16,5 x 7,20 M
- PARKOVACÍ PLOCHA 5 x 21,5 M
- KRÁTKODOBÉ SKLADY MATERIÁLU A MEZIDEPONIE SUTI, SILA SYPKÝCH HMOT
- DOČASNÁ KANALIZACE ZE STAVENIŠŤ. BUNĚK NAPOJENA DO STÁV. AREÁLOVÉ KANALIZACE
- LINIE DOČASNÉHO OPLOCENÍ STAVENIŠTĚ V– 2 M,
- VSTUPNÍ A VJEZDOVÁ UZAMYKATELNÁ BRÁNA š. 3 M
- NAPOJENÍ STAVENIŠTĚ – VODA
- PŘIPOJENÍ STAVENIŠTĚ NA ELEKTRICKOU ENERGII STAVENIŠTNÍ ROZVADĚČ

POZNÁMKY :

NAPOJENÍ VODY A ELEKTRIKY PRO STAVBU A ZS BUDE MÍT PODRUŽNÉ MĚŘENÍ
PO DOBU STAVBY BUDOU ZAJIŠTĚNY WC A UMÝVÁRNY V UNIMO–BUŇKÁCH
ZNEČIŠTĚNÁ VOZIDLA BUDOU PŘED VJEZDEM NA MÍSTNÍ KOMUNIKACI ŘÁDNĚ OČIŠTĚNA
CEDULE "STAVBA POVOLENA" BUDE UMÍSTĚNA NA OPLOCENÍ
PRACOVNÍ DOBA PONDĚLÍ AŽ PÁTEK 7–19 HODIN
PROTIHLUKOVÁ A PROTIPRAŠNÁ OPATŘENÍ
ZA BEZPEČNOST PRÁCE ODPOVÍDÁ DODAVATEL

KATASTRÁLNÍ ÚZEMÍ : TŘEBOŇ
STAVBA – PARCELNÍ ČÍSLO: 1977/3 a 11
STAVENIŠTĚ – PARCELNÍ ČÍSLO: 1977/3

D.1.8 POV

1

ZVÝŠENÍ UBYTOVACÍ KAPACITY LÁZEŇSKÝ DŮM AURORA

TŘEBOŇ, ČESKÁ REPUBLIKA

Investor	Slatinné lázně Třeboň s.r.o.
Generální projektant	JPS J. Hradec s.r.o.
Hl. inženýr projektu	Ing. Milan Špulák
Spolupráce	-
Přímý zpracovatel	-
Vypracoval	kolektiv JPS
Ved. projektant	Ing. Milan Špulák

J.Hradec s.r.o.
Jarošovská 753/II
Jindřichův Hradec
tel.: 384 371 021
www.jpsjh.cz
info@jpsjh.cz

Revize	Číslo	Popis	Datum	Podpis

B

±0,000 = 442,650 BPV /PAVILON B/

Archivní číslo	19 051
Stavba	**ZVÝŠENÍ UBYTOVACÍ KAPACITY LÁZEŇSKÝ DŮM AURORA**
Stupeň	DOKUMENTACE PRO PROVEDENÍ STAVBY
Název PS - SO	-
Část	**D.1.8 POV**
Název výkresu	**SITUACE ZAŘÍZENÍ STAVENIŠTĚ**
Datum	2021-12
Formát	840/594 (8x A4)
Měřítko	1:500

stupeň	číslo PS - SO	část	výkres	revize	č. paré
DPS	-	D.1.8	1	00	