

Komenského

ZMĚNA PŘÍČNÉHO SKLONU:
ŠÍŘKOVÉ USPOŘÁDÁNÍ


KÓTY NIVELETY:

KÓTY TERÉNU:

SROVNÁVACÍ ROVINA:

STANIČENÍ:

SMĚROVÉ POMĚRY:

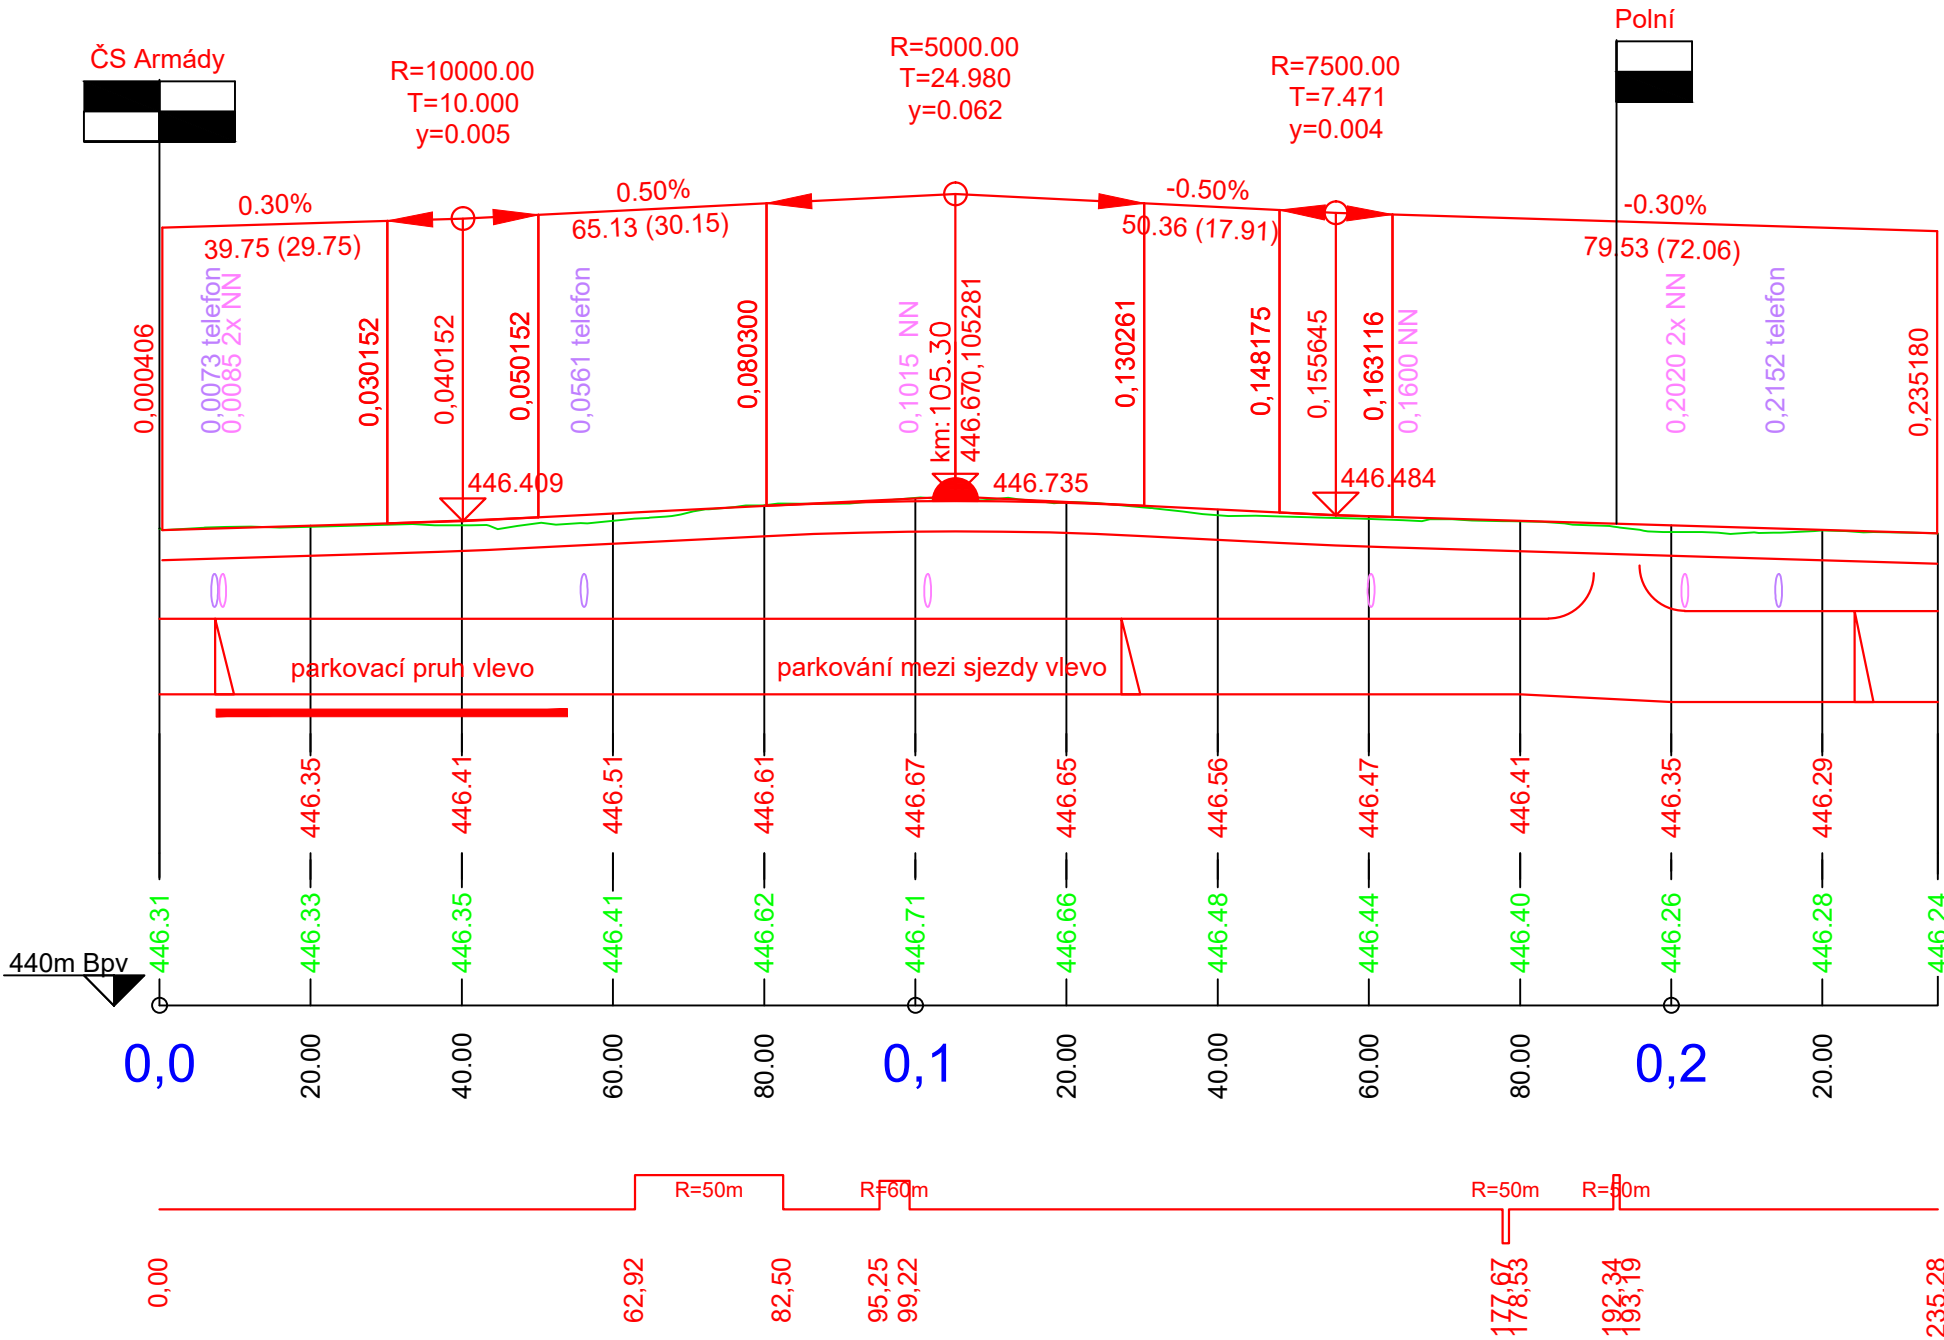

Polní

ZMĚNA PŘÍČNÉHO SKLONU:


KÓTY NIVELETY:

KÓTY TERÉNU:

SROVNÁVACÍ ROVINA:

STANIČENÍ:

SMĚROVÉ POMĚRY:

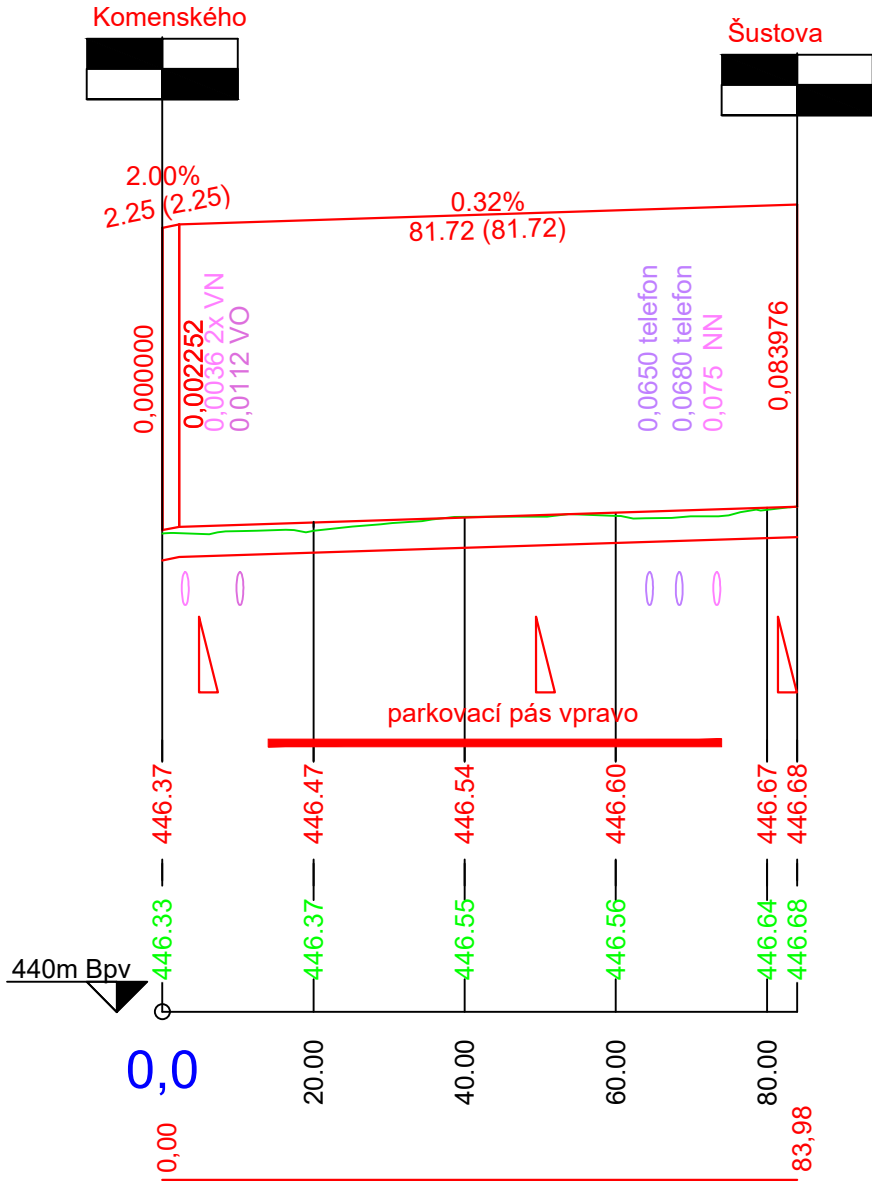

akce

Stavební úpravy MK v ul. Komenského a 1. etapy ul. Polní v Třeboni

k.ú. Třeboň

investor

Město Třeboň
Palackého nám. 46/II
379 01 Třeboň

zhotovitel

INVENTE, s.r.o.
projektová a inženýrská kancelář pozemních a dopravních staveb
370 04 České Budějovice 4, Žerotínova 483/1, tel/fax:387 200 425, invente@email.cz

SO 101 KOMUNIKACE, ZPEVNĚNÉ PLOCHY A ODVODNĚNÍ KOMUNIKACE
PODÉLNÉ PROFILY KOMENSKÉHO A POLNÍ

navrhoval		konstrukce				
Ing.arch.Václav Jankovec		Ing. Jan Dudík				
VP(hip)	kreslil	číslo akce:				
Ing.arch.Václav Jankovec	Ing. Jan Dudík	datum:	02/2022	část	č.výkresu	paré
schválil	kontrola	měřítko:	1:1000/1:100			
Ing.arch.Václav Jankovec	Roman Předota, DiS	stupeň:	DPS			

D 1.1.1

3