



PŘÍČNÝ ŘEZ

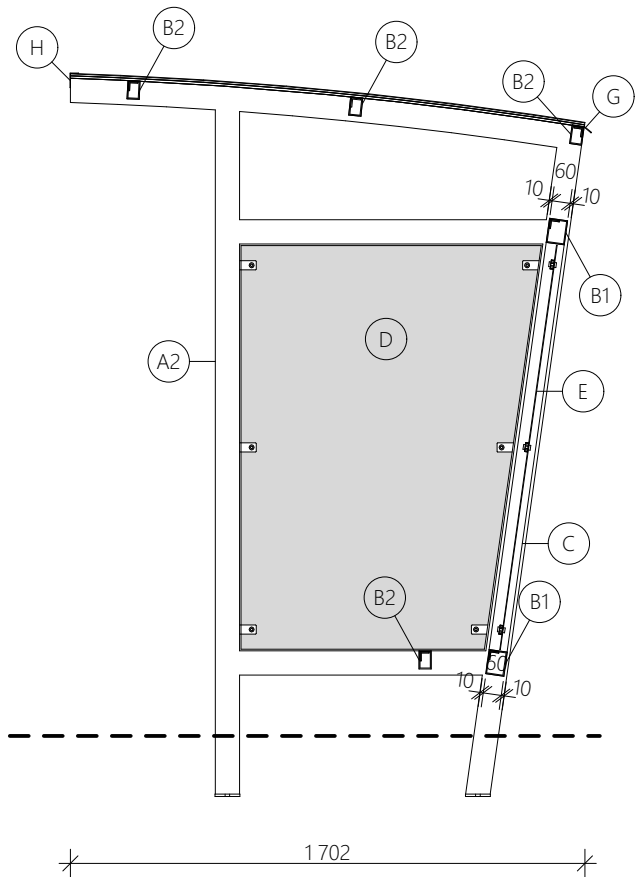

ČELNÍ POHLED

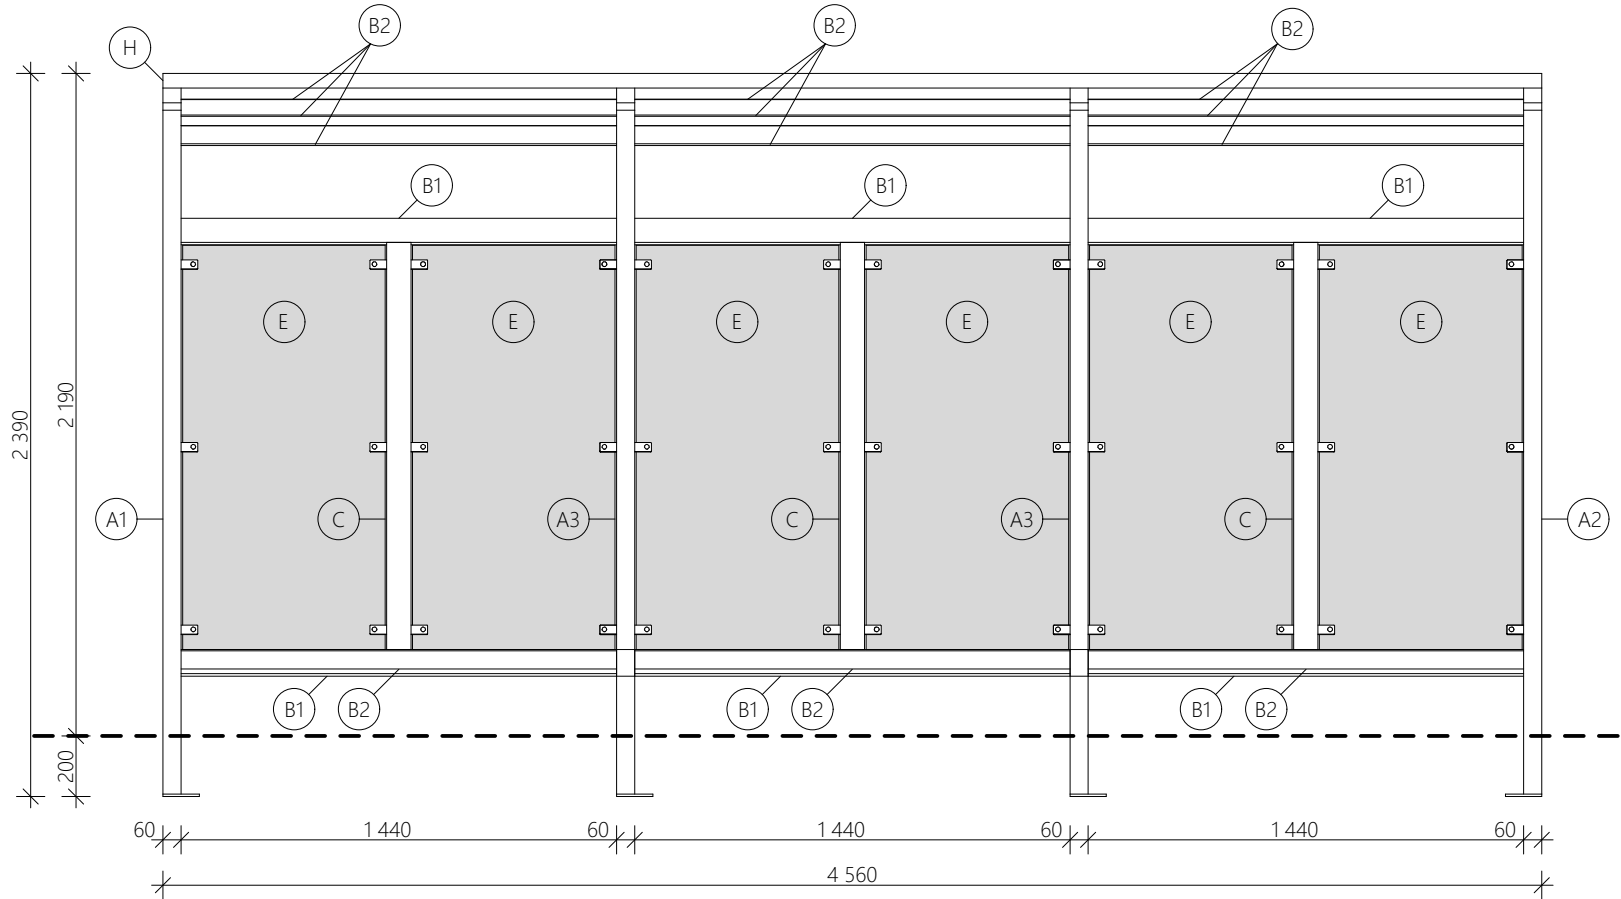

LEGENDA PRVKŮ:

PRVEK:	NÁZEV:	MATERIÁL:	ROZMĚR:	POVRCHOVÁ ÚPRAVA:	POČET KUSŮ:
A1	LEVÝ RÁM	SUROVÝ HLINÍK	60x80 mm	ŠEDÝ NÁTĚR	1
A2	PRAVÝ RÁM	SUROVÝ HLINÍK	60x80 mm	ŠEDÝ NÁTĚR	1
A3	STŘEDNÍ RÁM	SUROVÝ HLINÍK	60x80 mm	ŠEDÝ NÁTĚR	2
B1	VODOROVNÁ PŘÍČEL	SUROVÝ HLINÍK	60x80 mm	ŠEDÝ NÁTĚR	6
B2	VODOROVNÁ PŘÍČEL	SUROVÝ HLINÍK	40x60 mm	ŠEDÝ NÁTĚR	12
C	SVISLÁ PŘÍČEL	SUROVÝ HLINÍK	60x80 mm	ŠEDÝ NÁTĚR	3
D	BOČNÍ VÝPLŇ	POZINKOVANÝ TAHOKOV	1,20 m ²	BEZ POVRCH. ÚPRAVY	2
E	ZADNÍ VÝPLŇ	POZINKOVANÝ TAHOKOV	0,90 m ²	BEZ POVRCH. ÚPRAVY	6
F	VÝPLŇ	TRAPÉZOVÝ PLECH	8,21 m ²	POZINKOVANÝ + POLYESTER	3
G	OKAPNÍ PLECH	POZINKOVANÝ PLECH	4 560 mm	ŠEDÝ NÁTĚR	1
H	KRYCÍ PLECH	POZINKOVANÝ PLECH	4 560 mm	ŠEDÝ NÁTĚR	1

akce					
Stavební úpravy MK v ul. Komenského a 1. etapy ul. Polní v Třeboni					
k.ú. Třeboň					
investor					
Město Třeboň					
Palackého nám. 46/II					
379 01 Třeboň					
zhotovitel					
INVENTE, s.r.o.					
projektová a inženýrská kancelář pozemních a dopravních staveb					
370 04 České Budějovice 4, Žerotínova 483/1, tel/fax:387 200 425, invente@email.cz					
SCHÉMA ZKOMPLETOVANÉHO VÝROBKU					
navrhol		konstrukce		razítko	
Ing.arch.Václav Jankovec		Ing. Miloš Schuster		invente s.r.o.	
VP(hip)		kreslil		číslo akce:	
Ing.arch.Václav Jankovec		Ing. Miloš Schuster		datum: 02/2022	
schválil		kontrola		část	
Ing.arch.Václav Jankovec		Roman Předota, DiS.		č. výkresu	
				paré	
				D.1.8.1.	
				3	