


AXONOMETRIE

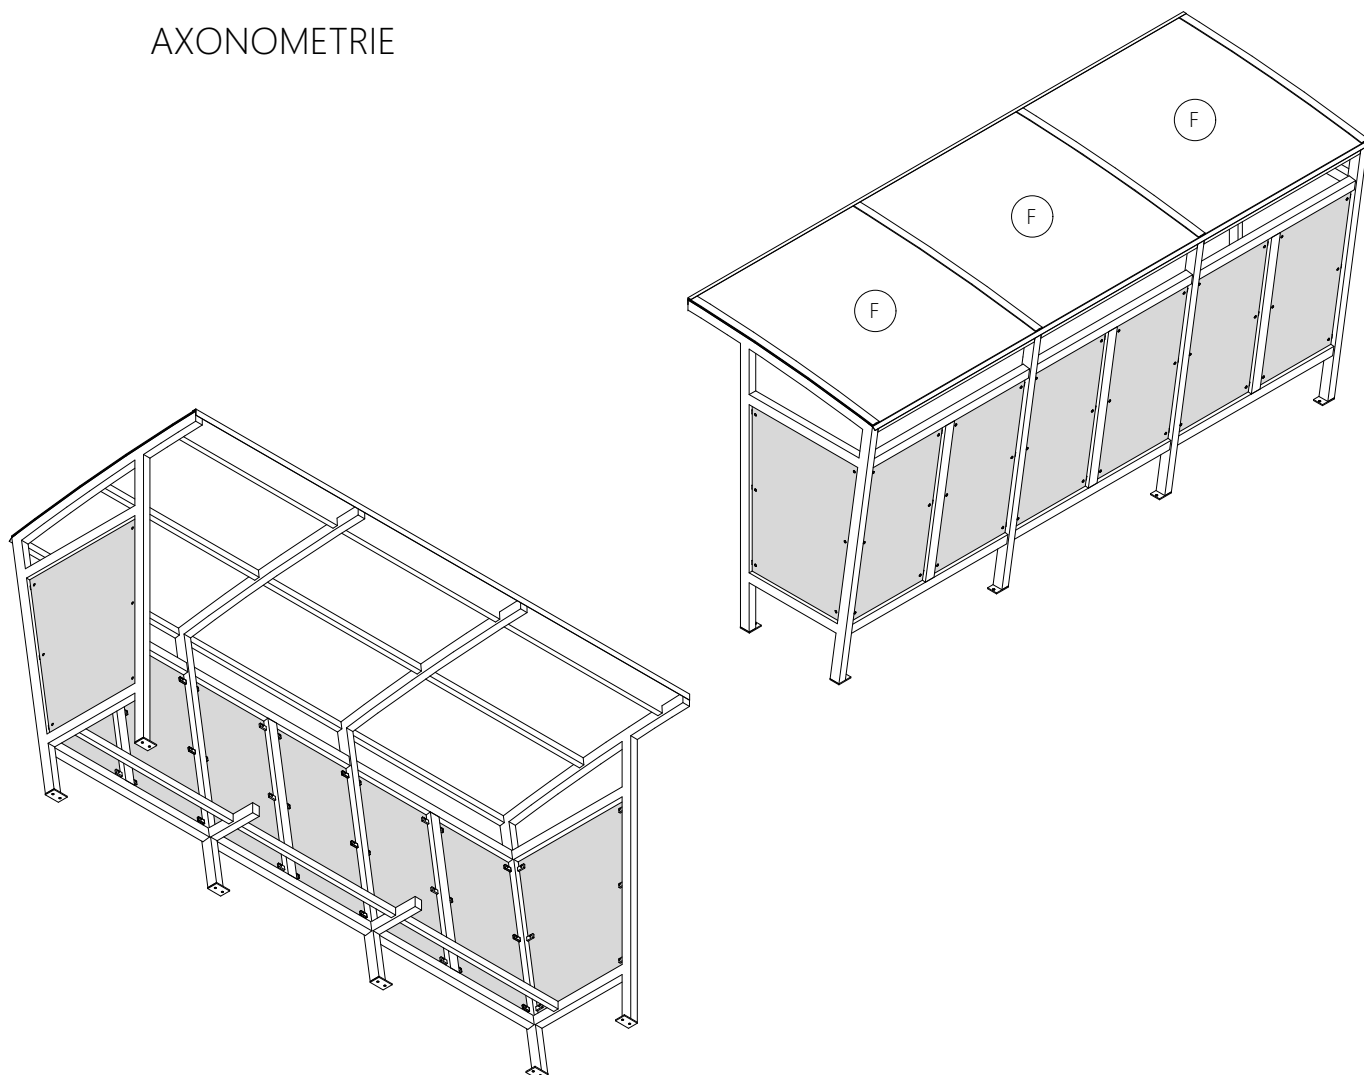

akce

Stavební úpravy MK v ul. Komenského a 1. etapy ul. Polní v Třeboni k.ú. Třeboň


investor

Město Třeboň
Palackého nám. 46/II
379 01 Třeboň

zhotovitel

INVENTE, s.r.o.
projektová a inženýrská kancelář pozemních a dopravních staveb
370 04 České Budějovice 4, Žerotínova 483/1, tel/fax:387 200 425, invente@email.cz

AXONOMETRICKÉ POHLEDY

navrhoval Ing.arch.Václav Jankovec		konstrukce Ing. Miloš Schuster		razítko  Žerotínova 483/1, 370 04 České Budějovice 4, CZ IČO: 25171232, DIČ: CZ 25171232		
VP(hip) Ing.arch.Václav Jankovec	kreslil Ing. Miloš Schuster	číslo akce:		část D.1.8.1.	č.výkresu 4	paré
schválil Ing.arch.Václav Jankovec	kontrola Roman Předota, DiS.	datum: 02/2022				
		měřítko: 1:25				
		stupeň: DPS				