


VZOROVÝ ŘEZ ULOŽENÍM KANALIZAČNÍHO POTRUBÍ

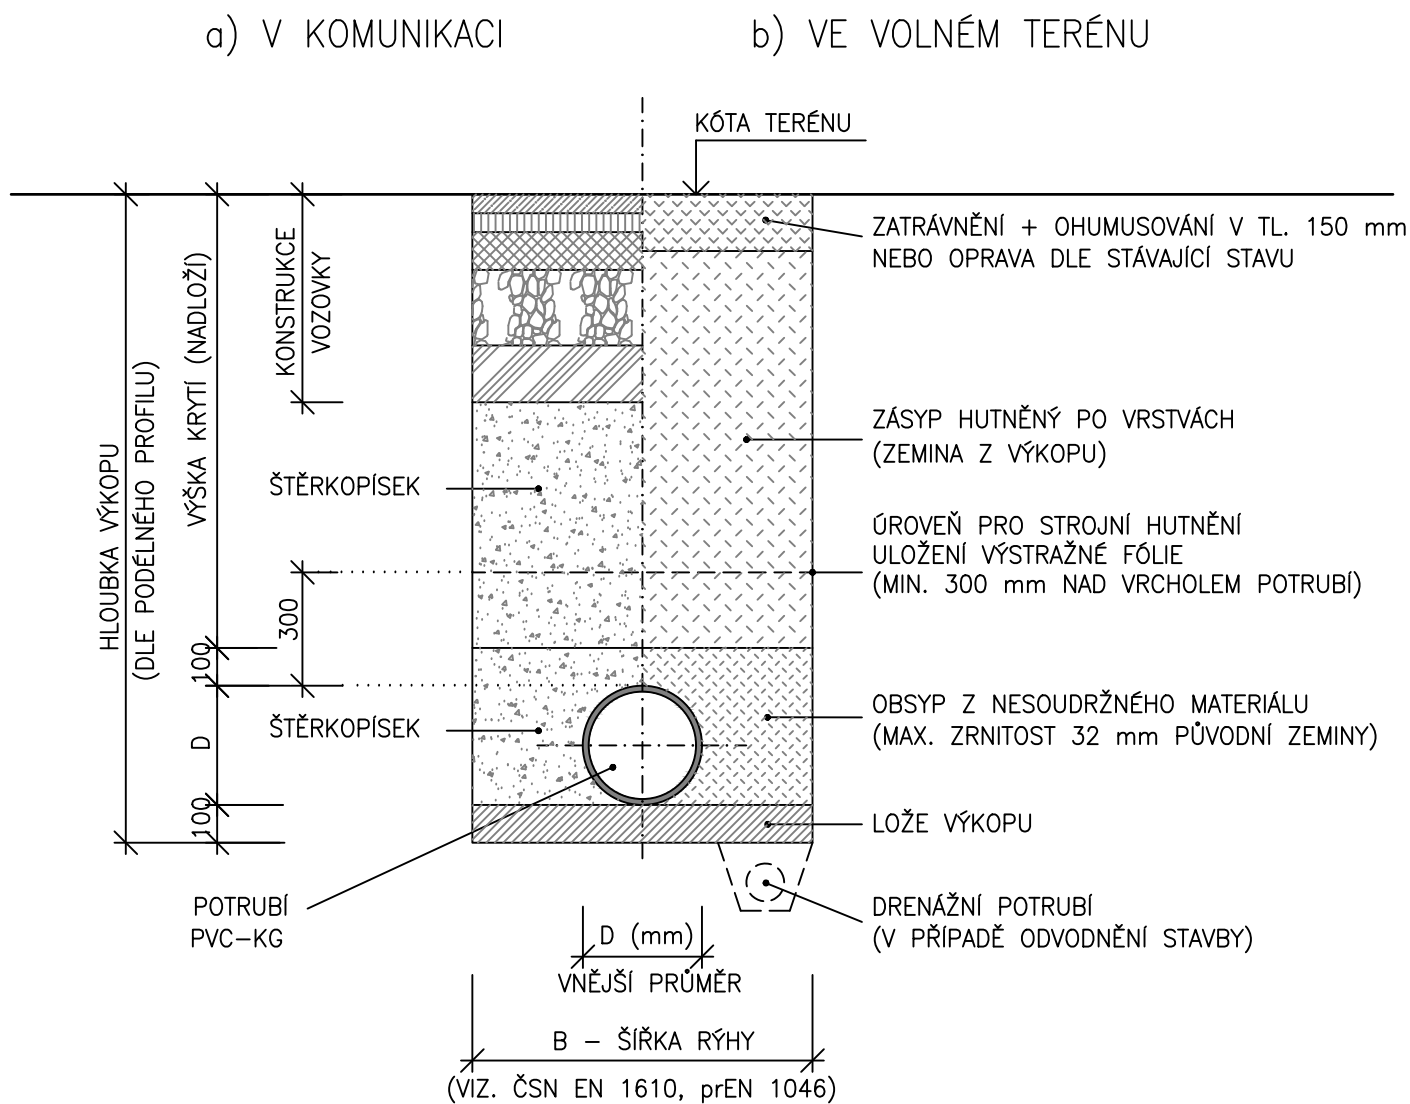

POZNÁMKA:
OD HLOUBKY VÝKOPU 1,20 m BUDE RÝHA PAŽENA

akce					
Stavební úpravy MK ul. Komenského a 1. etapy ul. Polní v Třeboni					
k.ú. Třeboň					
investor					
Město Třeboň					
Palackého nám. 46/II					
379 01 Třeboň					
zhotovitel					
INVENTE, s.r.o.					
projektová a inženýrská kancelář pozemních a dopravních staveb					
370 04 České Budějovice 4, Žerotínova 483/1, tel/fax:387 200 425, invente@email.cz					
D.1.3.2. SPLAŠKOVÁ KANALIZACE A PŘÍPOJKY SO302					
VZOROVÉ ULOŽENÍ KANALIZACE					
navrhoval		konstrukce			
Jaroslav Pojar		Jaroslav Pojar			
VP(hip)	kreslil	číslo akce:			
Ing.arch.Václav Jankovec	Jaroslav Pojar	datum:	12/2021	část	
schválil	kontrola	měřítko:	1:20	D.1.3.2	č.výkresu
Ing.arch.Václav Jankovec	Jaroslav Pojar	stupeň:	DPS	06	paré