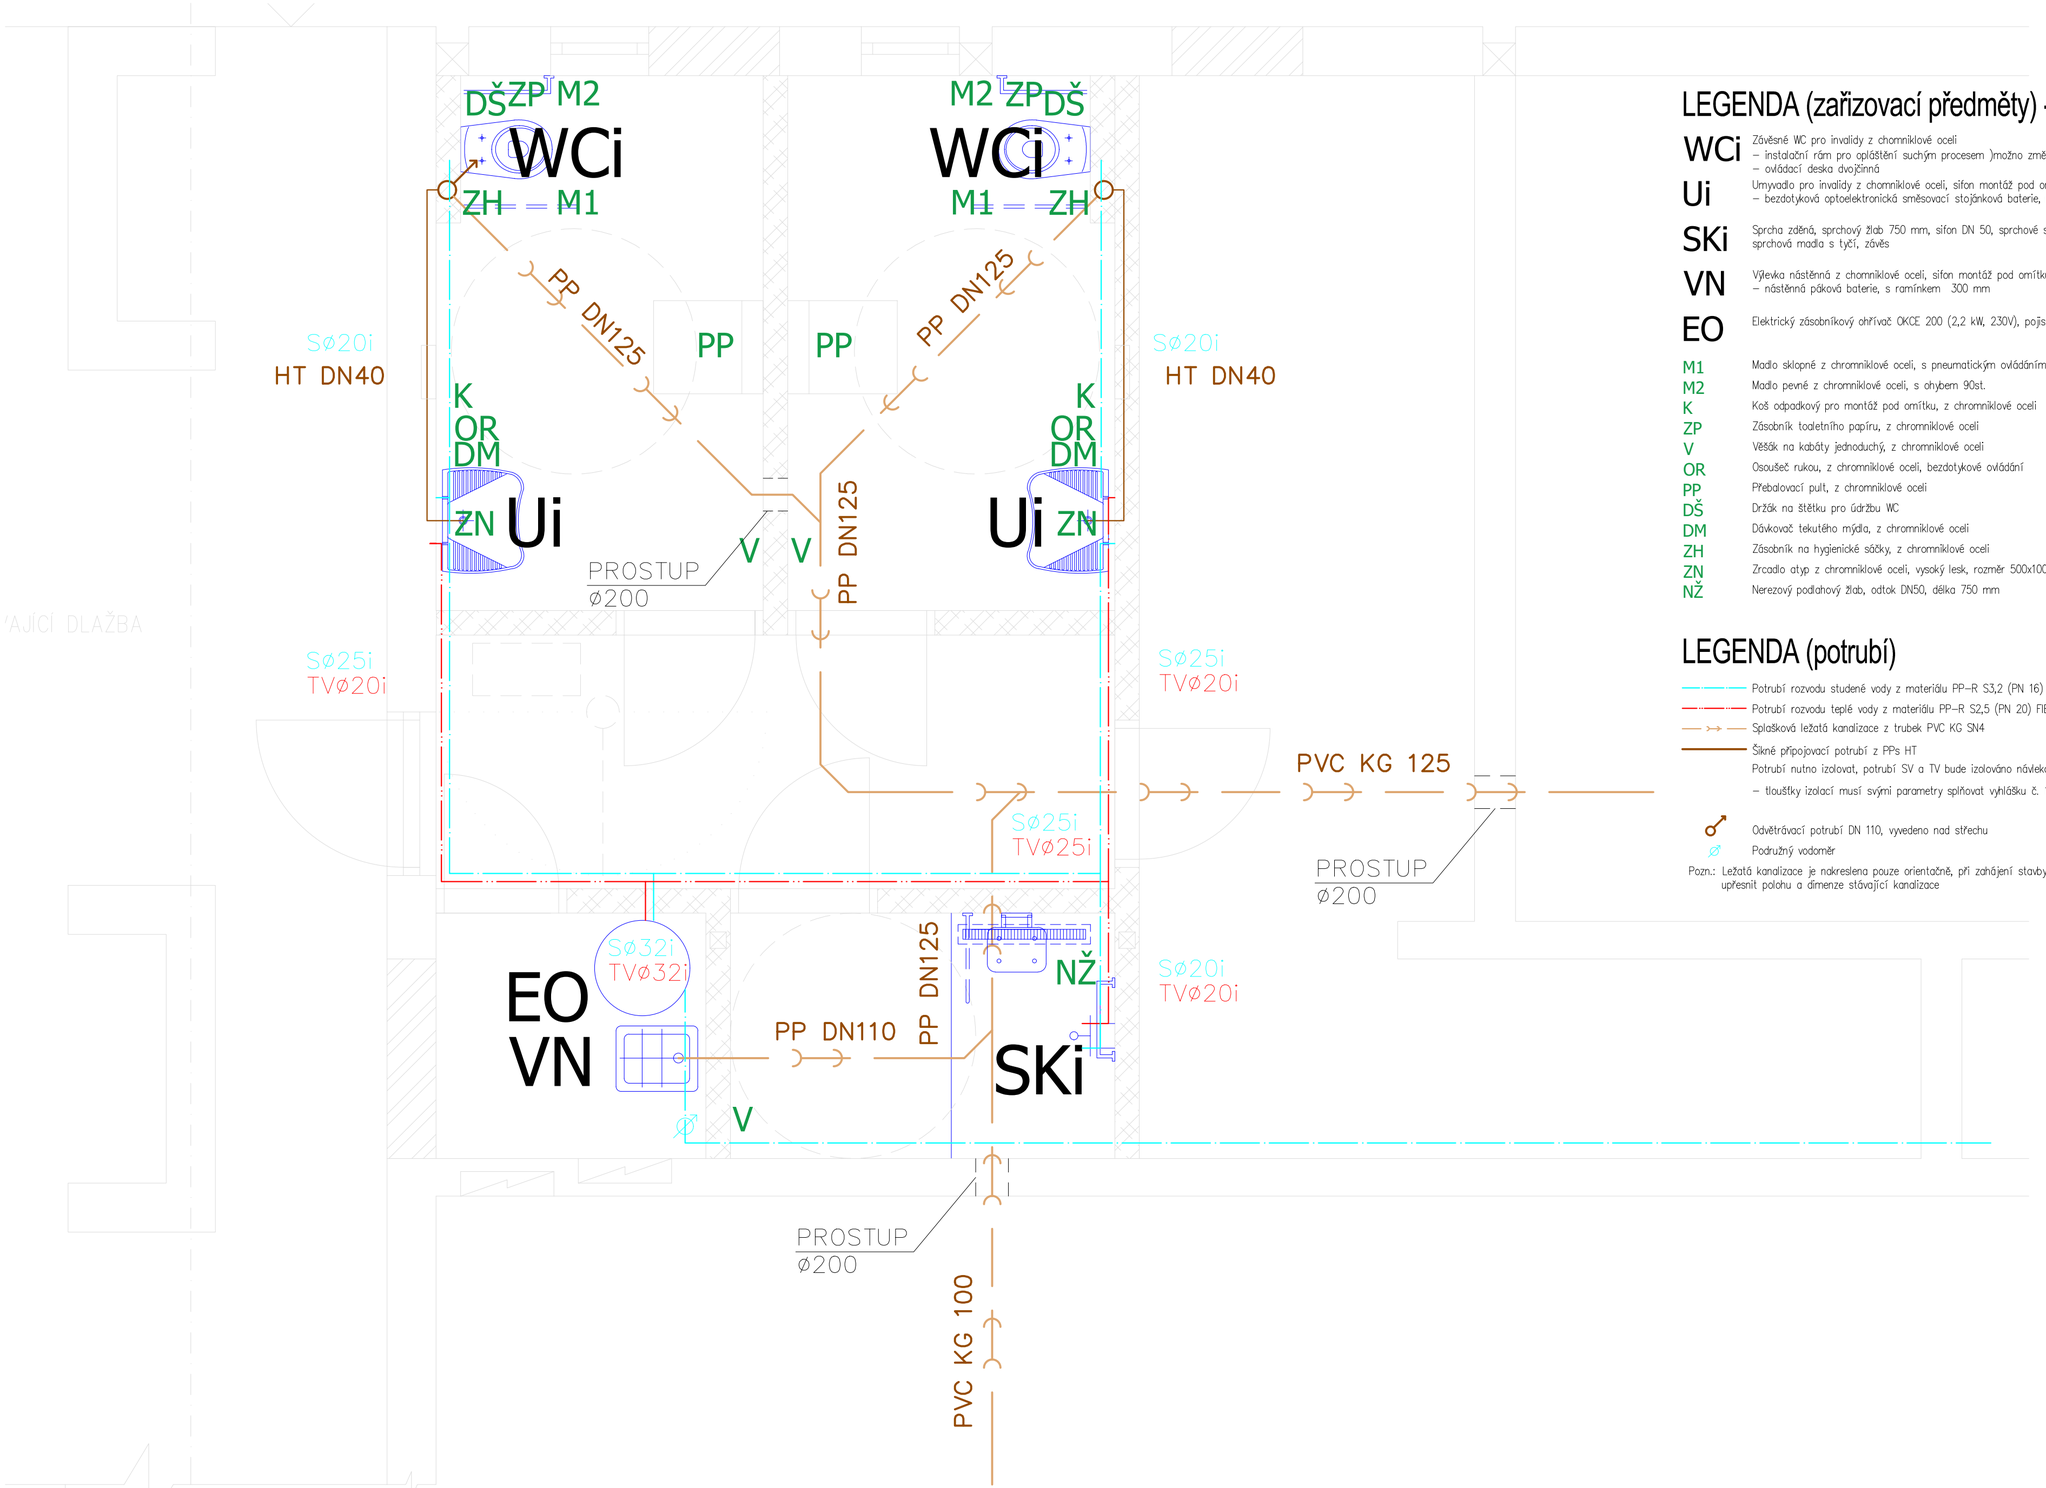

LEGENDA (zařizovací předměty) - referenční typy

WCi	Závěsné WC pro invalidy z chromniklové oceli – instalační rám pro opláštění suchým procesem)možno změnit – dle dodavatele stavby) – ovládací deska dvojčinná
Ui	Umyvadlo pro invalidy z chromniklové oceli, sifon montáž pod omítku – bezdotyková optoelektronická směšovací stojánková baterie, napájení bateriemi
SKi	Sprcha zděná, sprchový žlab 750 mm, sifon DN 50, sprchové sedátko, madla, sprchová páková baterie, sprchová madla s tyčí, závěs
VN	Výlevka nástěnná z chromniklové oceli, sifon montáž pod omítku – nástěnná páková baterie, s ramínkem 300 mm
EO	Elektrický zásobníkový ohřívač OKCE 200 (2,2 kW, 230V), pojistná sestava a uzavírací armatura

M1	Madlo sklopné z chromniklové oceli, s pneumatickým ovládáním splachování
M2	Madlo pevné z chromniklové oceli, s ohybem 90st.
K	Koš odpadkový pro montáž pod omítku, z chromniklové oceli
ZP	Zásobník toaletního papíru, z chromniklové oceli
V	Věšák na kabáty jednoduchý, z chromniklové oceli
OR	Osoušeč rukou, z chromniklové oceli, bezdotykové ovládání
PP	Přebalovací pult, z chromniklové oceli
DŠ	Držák na štětku pro údržbu WC
DM	Dávkovač tekutého mýdla, z chromniklové oceli
ZH	Zásobník na hygienické sáčky, z chromniklové oceli
ZN	Zrcadlo atyp z chromniklové oceli, vysoký lesk, rozměr 500x100 mm
NŽ	Nerezový podlahový žlab, odtok DN50, délka 750 mm

LEGENDA (potrubí)

- Potrubí rozvodu studené vody z materiálu PP–R S3,2 (PN 16)
- Potrubí rozvodu teplé vody z materiálu PP–R S2,5 (PN 20) FIBER
- Splašková ležatá kanalizace z trubek PVC KG SN4
- Šikmé připojovací potrubí z PPs HT
- Potrubí nutno izolovat, potrubí SV a TV bude izalováno návlekovou trubní izolací
  – tloušťky izolací musí svými parametry splňovat vyhlášku č. 193/2007
- Odvětrávací potrubí DN 110, vyvedeno nad střechu
- Podružný vodoměr

Pozn.: Ležatá kanalizace je nakreslena pouze orientačně, při zahájení stavby nutno pomocí sond upřesnit polohu a dimenze stávající kanalizace

D.1.4.1 ZTI

ZI-01

AKTIVITY PARK

TŘEBOŇ, ČESKÁ REPUBLIKA

Investor	Město Třeboň
Generální projektant	JPS J. Hradec s.r.o.
Hl. inženýr projektu	Ing. Milan Špulák
Spolupráce	-
Přímý zpracovatel	-
Vypracoval	Ing. Kateřina Špuláková
Ved. projektant	Ing. Milan Špulák

J.Hradec s.r.o.
Jarošovská 753/II
Jindřichův Hradec
tel.: 384 371 021
www.jpsjh.cz
info@jpsjh.cz

Revize	Číslo	Popis	Datum	Podpis

±0,000 = 437,24 BPV

Archivní číslo	21 044
Stavba	**AKTIVITY PARK**
Stupeň	DPS
Název PS - SO	SO-02
Část	**D.1.4.1 Zdravotní instalace**
Název výkresu	**HYGIENICKÉ ZÁZEMÍ - ZTI**
Datum	2022-02
Formát	6xA4
Měřítko	1:25

stupeň	číslo PS - SO	část	výkres	revize	č. paré
DPS	SO-02	D.1.4.1	ZI-01	00	