


PODÉLNÝ ŘEZ ULOŽENÍ PREFABRIKOVANÝCH PANELŮ M 1:25

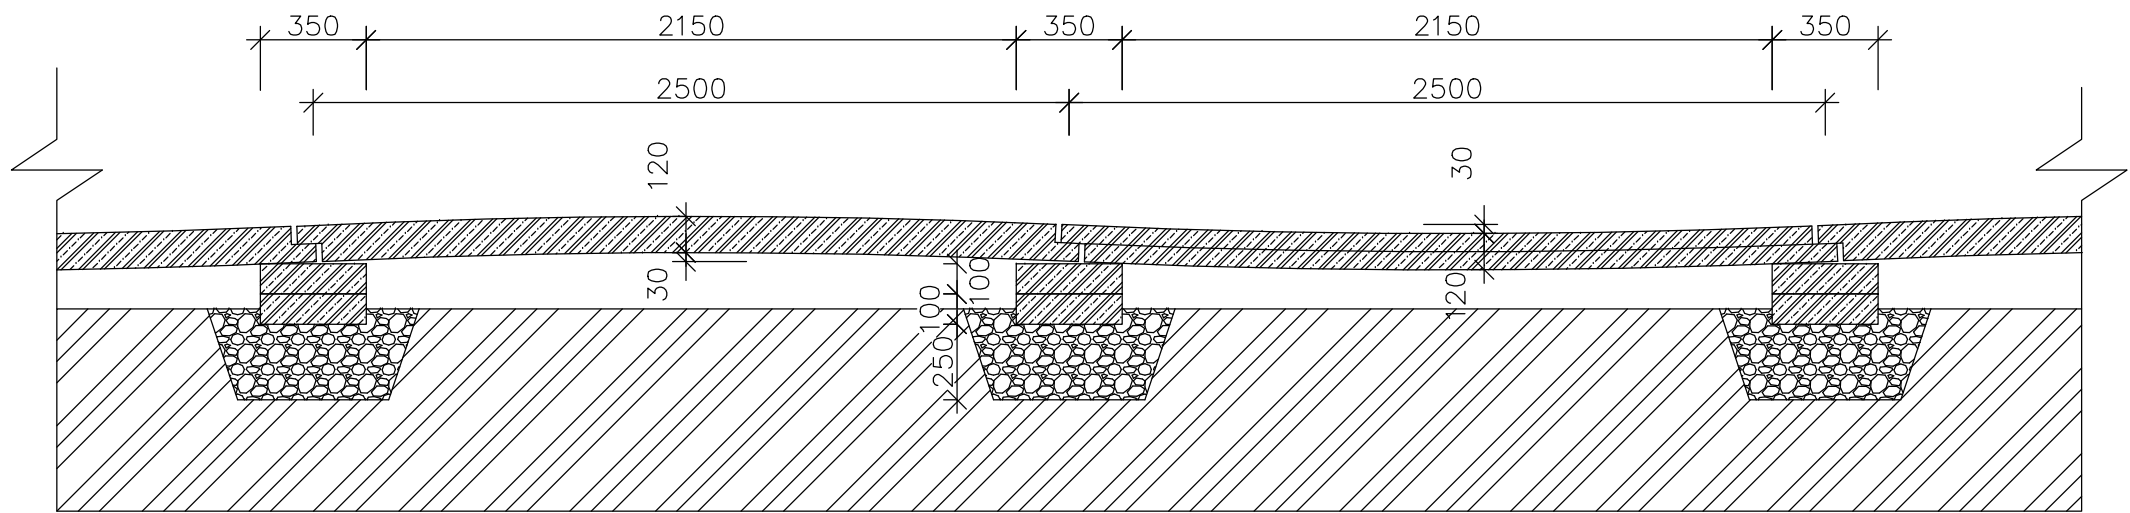

PROVÁDĚCÍ FIRMĚ BUDOU DODÁNY
GEOMETRICKÉ SOUŘADNICE
JEDNOTLIVÝCH PRAFABRIKOVANÝCH
PANELŮ

BETONOVÉ PRAHY - 19 x 2 ks
ROZMĚRY DxŠxV: 1000x350x100 MM

VÝPIS PREFABRIKOVANÝCH PANELŮ M 1:50


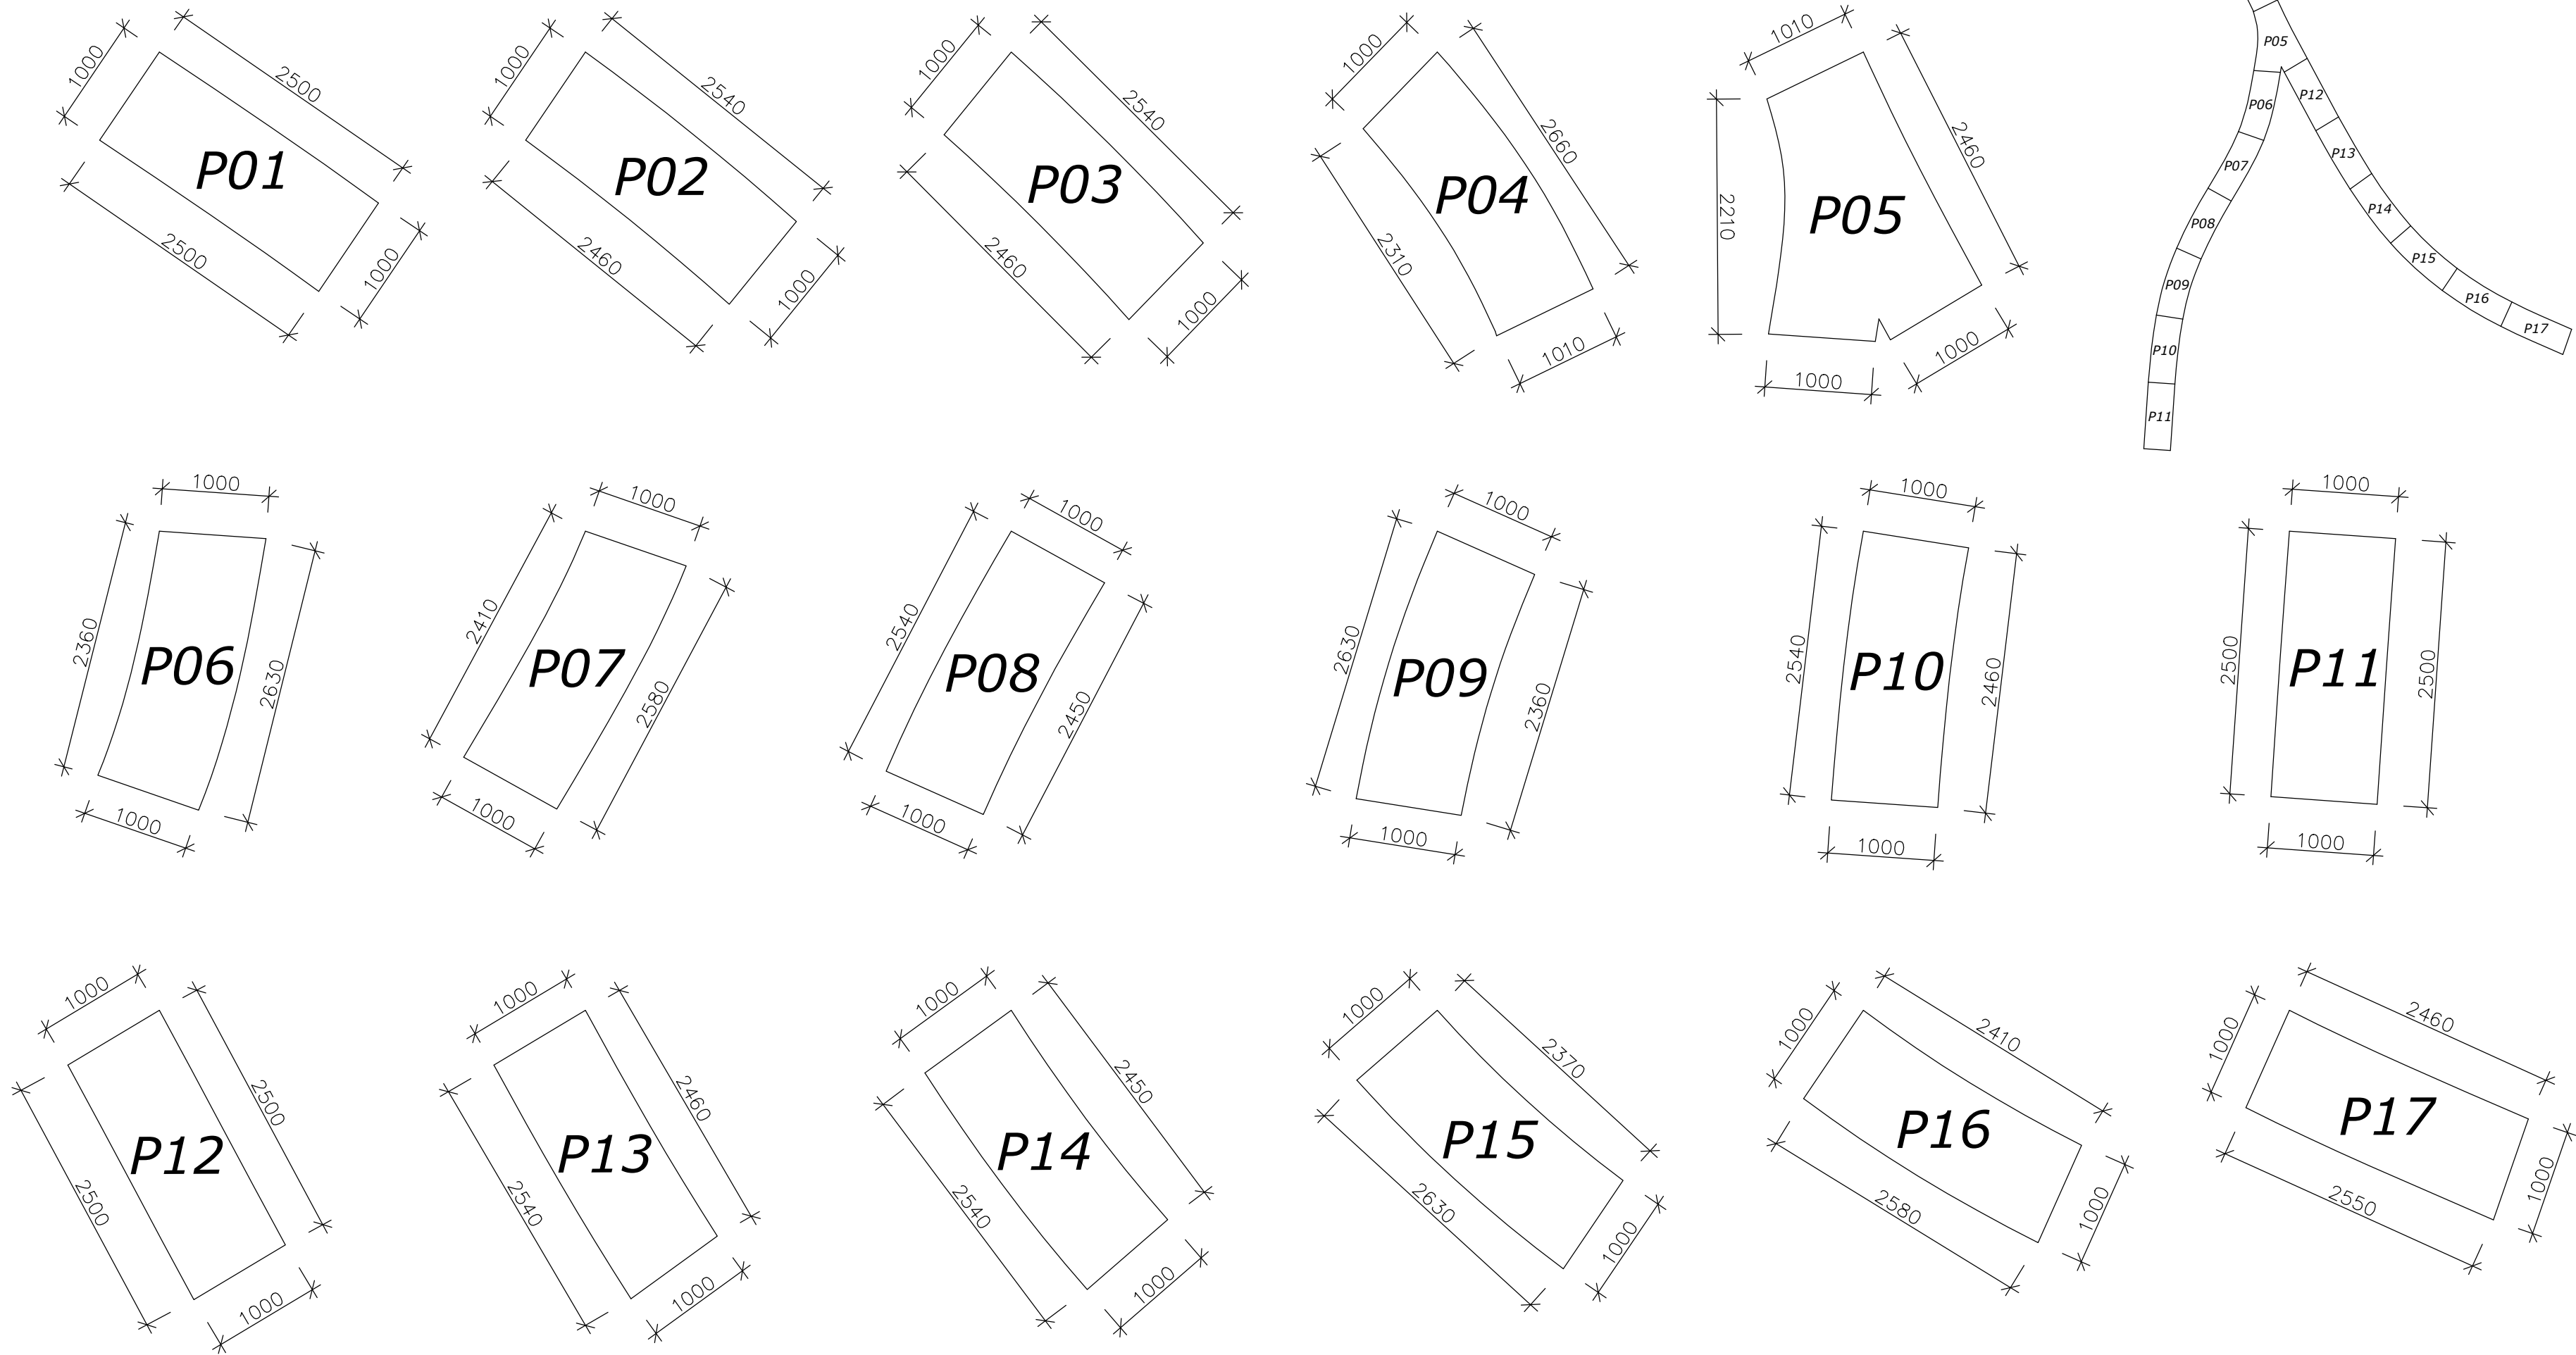


SCHÉMA ROZMÍSTĚNÍ PANELŮ
M 1:200

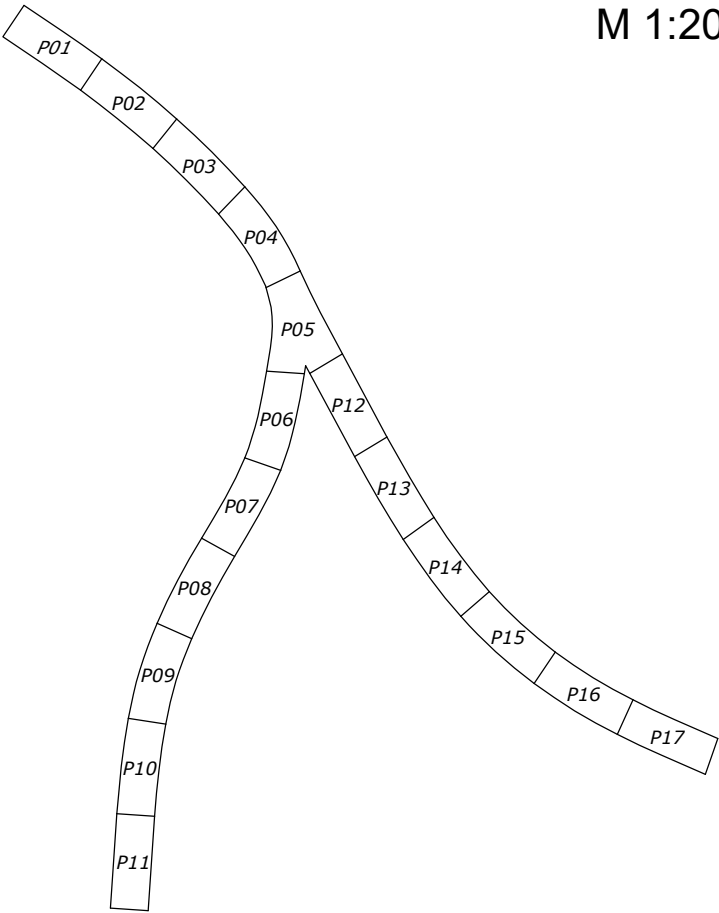

D.1.1 ARCH
D-04


AKTIVITY PARK

TŘEBOŇ, ČESKÁ REPUBLIKA	
Investor	Město Třeboň
Generální projektant	JPS J. Hradec s.r.o.
Hl. inženýr projektu	Ing. Milan Špulák
Spolupráce	-
Přímý zpracovatel	-
Vypracoval Ing. Kateřina Špuláková	
Ved. projektant Ing. Milan Špulák	



J.Hradec s.r.o.
Jarošovská 753/II
Jindřichův Hradec
tel.: 384 371 021
www.jpsjh.cz
info@jpsjh.cz

Revize				
	Číslo	Popis	Datum	Podpis

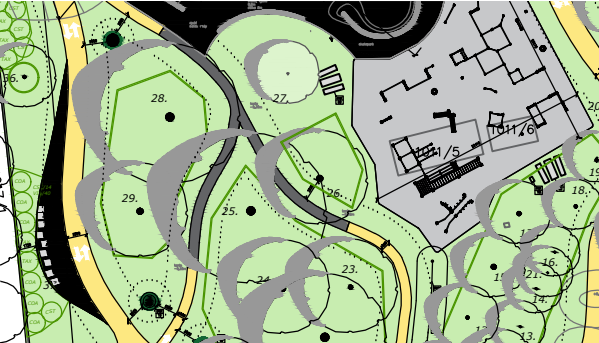

±0,000 = 437,24 BPV	
Archivní číslo	21 044
Stavba	AKTIVITY PARK
Stupeň	DPS
Název PS - SO	SO-01
Část	D.1.1 Architektonicko stavební řešení
Název výkresu	VÝPIS PREFABRIKÁTŮ IN-LINE DRÁHY
Datum	2022-02
Formát	6x44
Měřítka	-

č. paré				
stupeň	číslo PS - SO	část	výkres	revize
DPS	SO-01	D.1.1	D-04	00