


1011/1

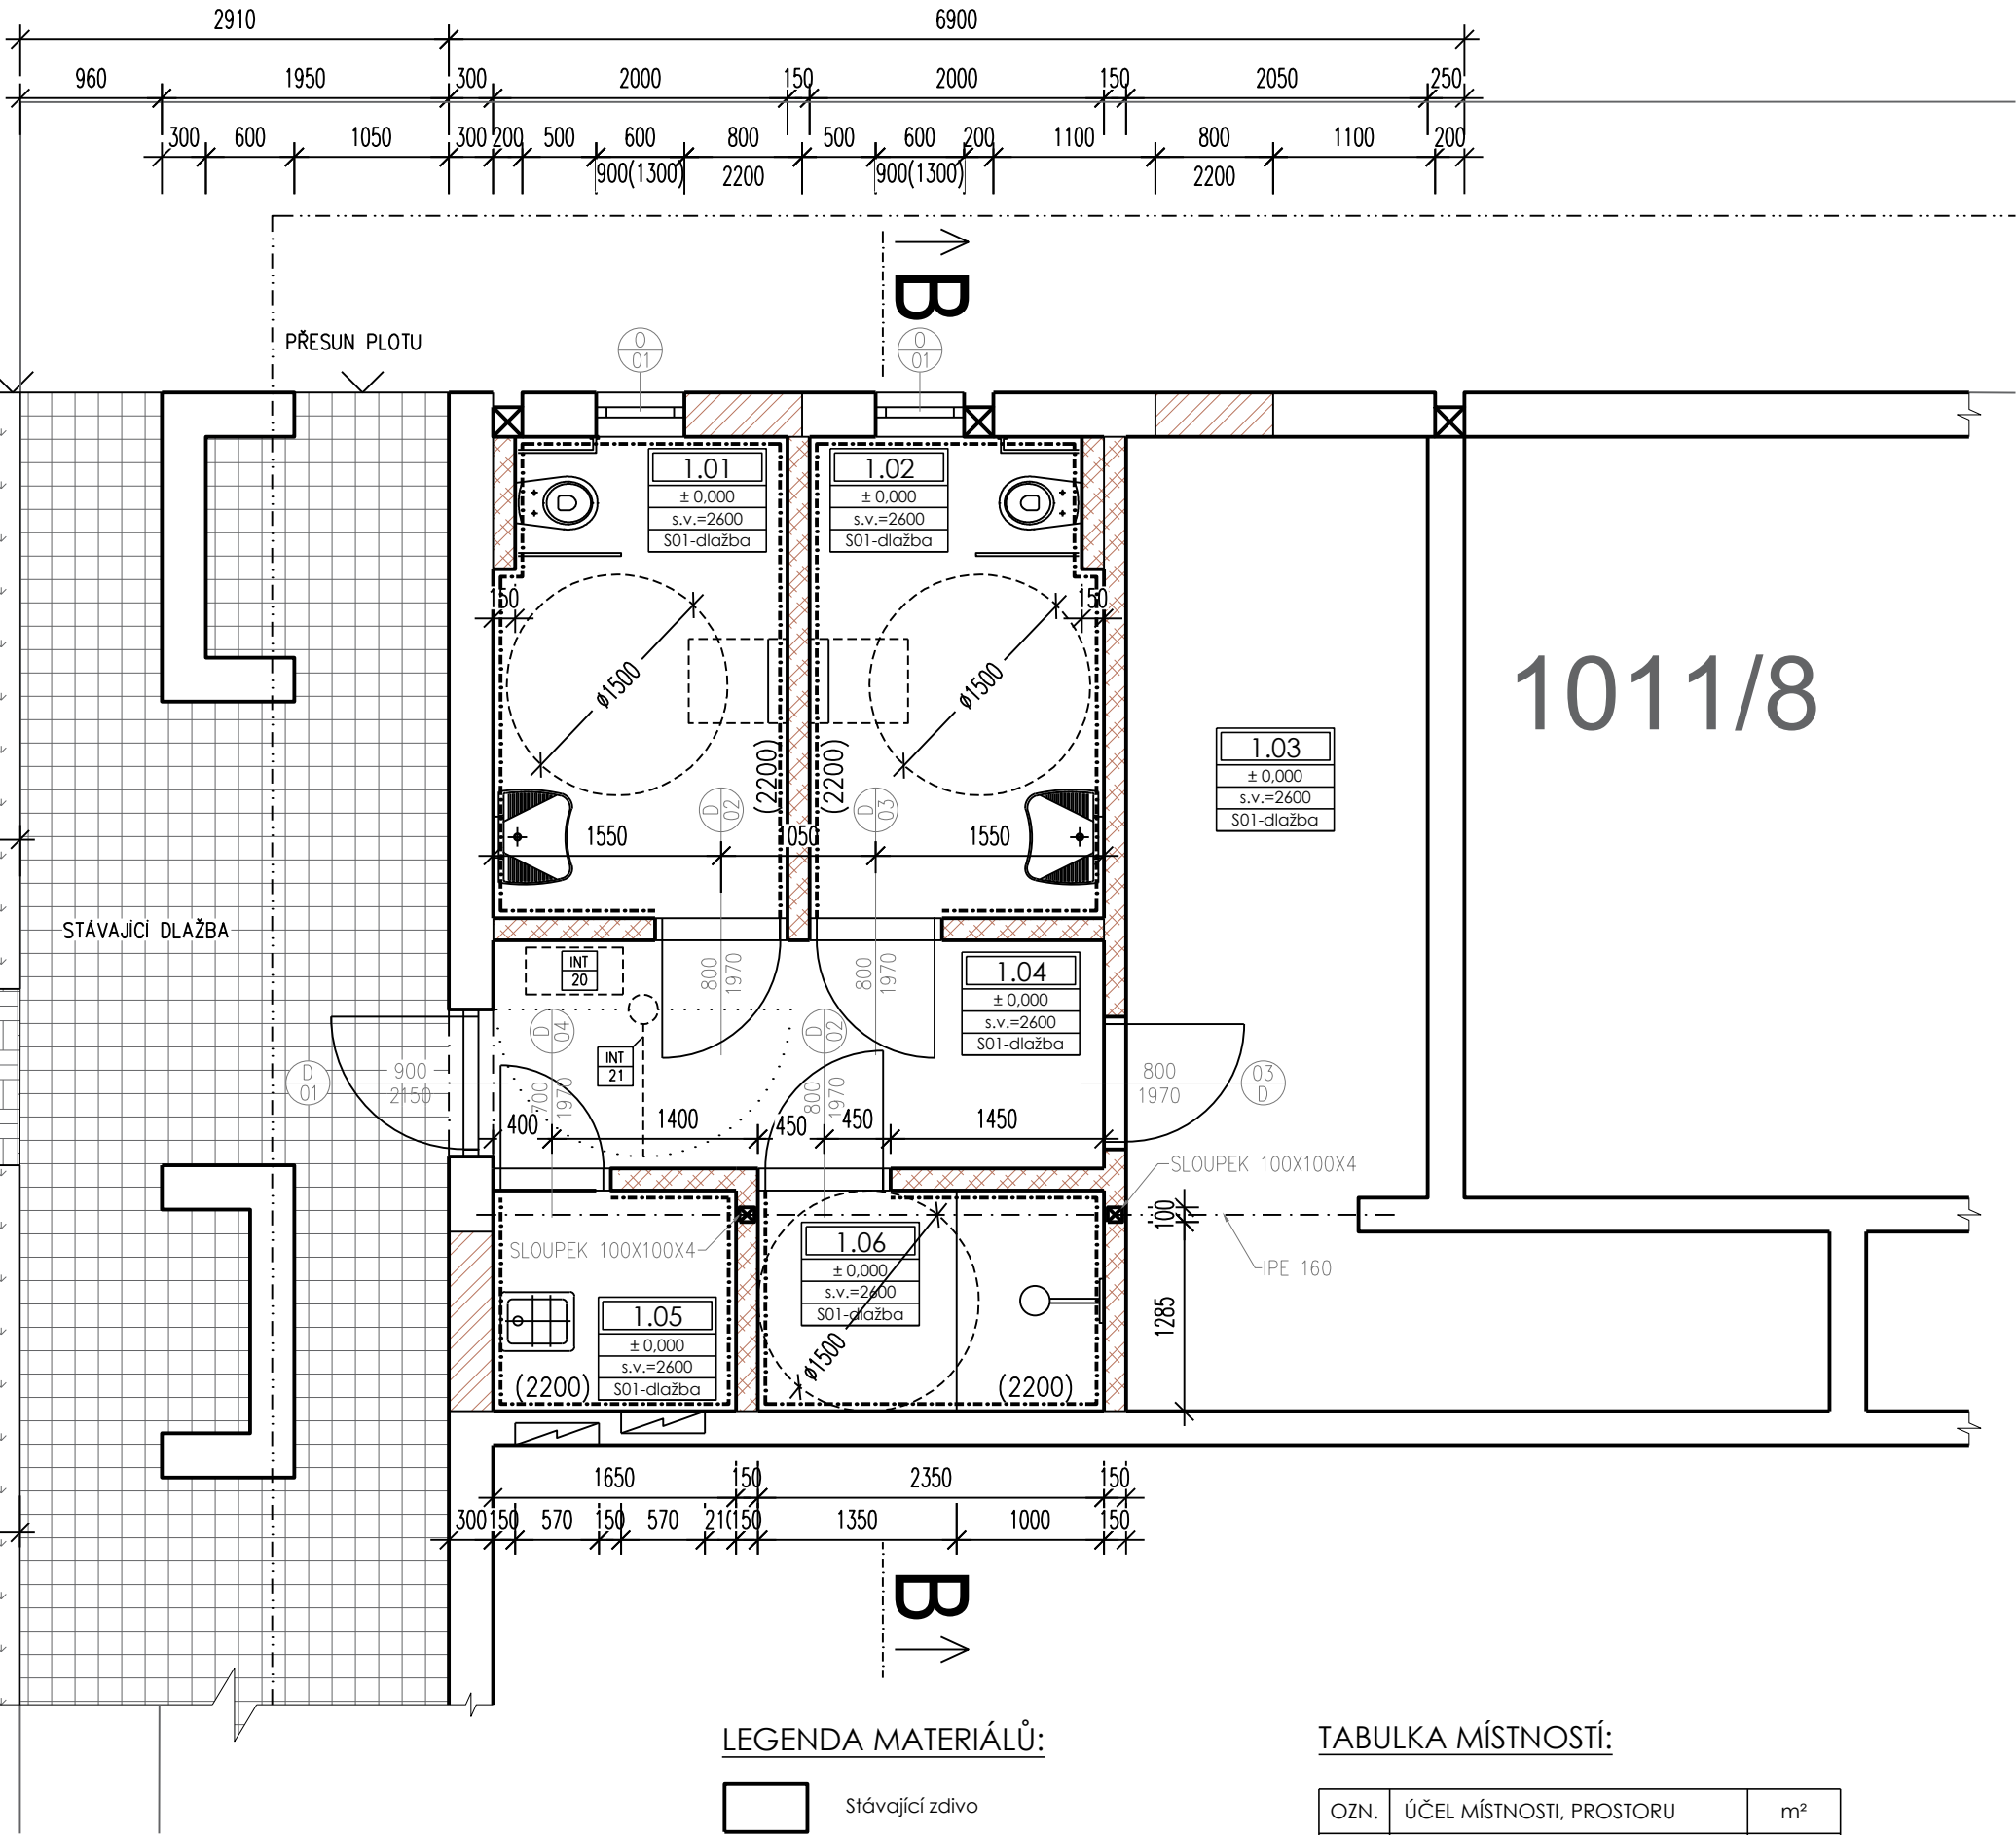

LEGENDA MATERIÁLŮ:

	Stávající zdivo
	Zdivo z pórobetonových tvárníc tl. 300 mm
	Zdivo z pórobetonových tvárníc tl. 150 mm
	Stávající betonová dlažba
	Nová zámková betonová dlažba
	Zeleň - tráva

TABULKA MÍSTNOSTÍ:

OZN.	ÚČEL MÍSTNOSTI, PROSTORU	m²
1.01	WC INVALIDÉ	6,5
1.02	WC INVALIDÉ	6,5
1.03	SKLAD	16,8
1.04	CHODBA	7,4
1.05	ÚKLIDOVÁ MÍSTNOST	2,2
1.06	SPRCHA	3,1

D.1.1 ARCH

D-08

AKTIVITY PARK

TŘEBOŇ, ČESKÁ REPUBLIKA

Investor	Město Třeboň
Generální projektant	JPS J. Hradec s.r.o.
Hl. inženýr projektu	Ing. Milan Špulák
Spolupráce	-
Přímý zpracovatel	-

Vypracoval	Ing. Kateřina Špuláková
Ved. projektant	Ing. Milan Špulák



J.Hradec s.r.o.
Jarošovská 753/II
Jindřichův Hradec
tel.: 384 371 021
www.jpsjh.cz
info@jpsjh.cz

Revize	Číslo	Popis	Datum	Podpis



±0,000 = 437,24 BPV

Archivní číslo	21 044
Stavba	AKTIVITY PARK
Stupeň	DPS
Název PS - SO	SO-02
Část	D.1.1 Architektonicko stavební řešení

Název výkresu	HYGIENICKÉ ZÁZEMÍ
Datum	2022-02
Formát	3x A4
Měřítko	1:50

stupeň	číslo PS - SO	část	výkres	revize	č. paré
DPS	SO-02	D.1.1	D-08	00	