


DŘEVĚNÉ TŘÍMADLOVÉ ZÁBRADLÍ VÝŠKY 1,3 m PODÉL LEVÉHO OKRAJE STEZKY - 1. ÚSEK

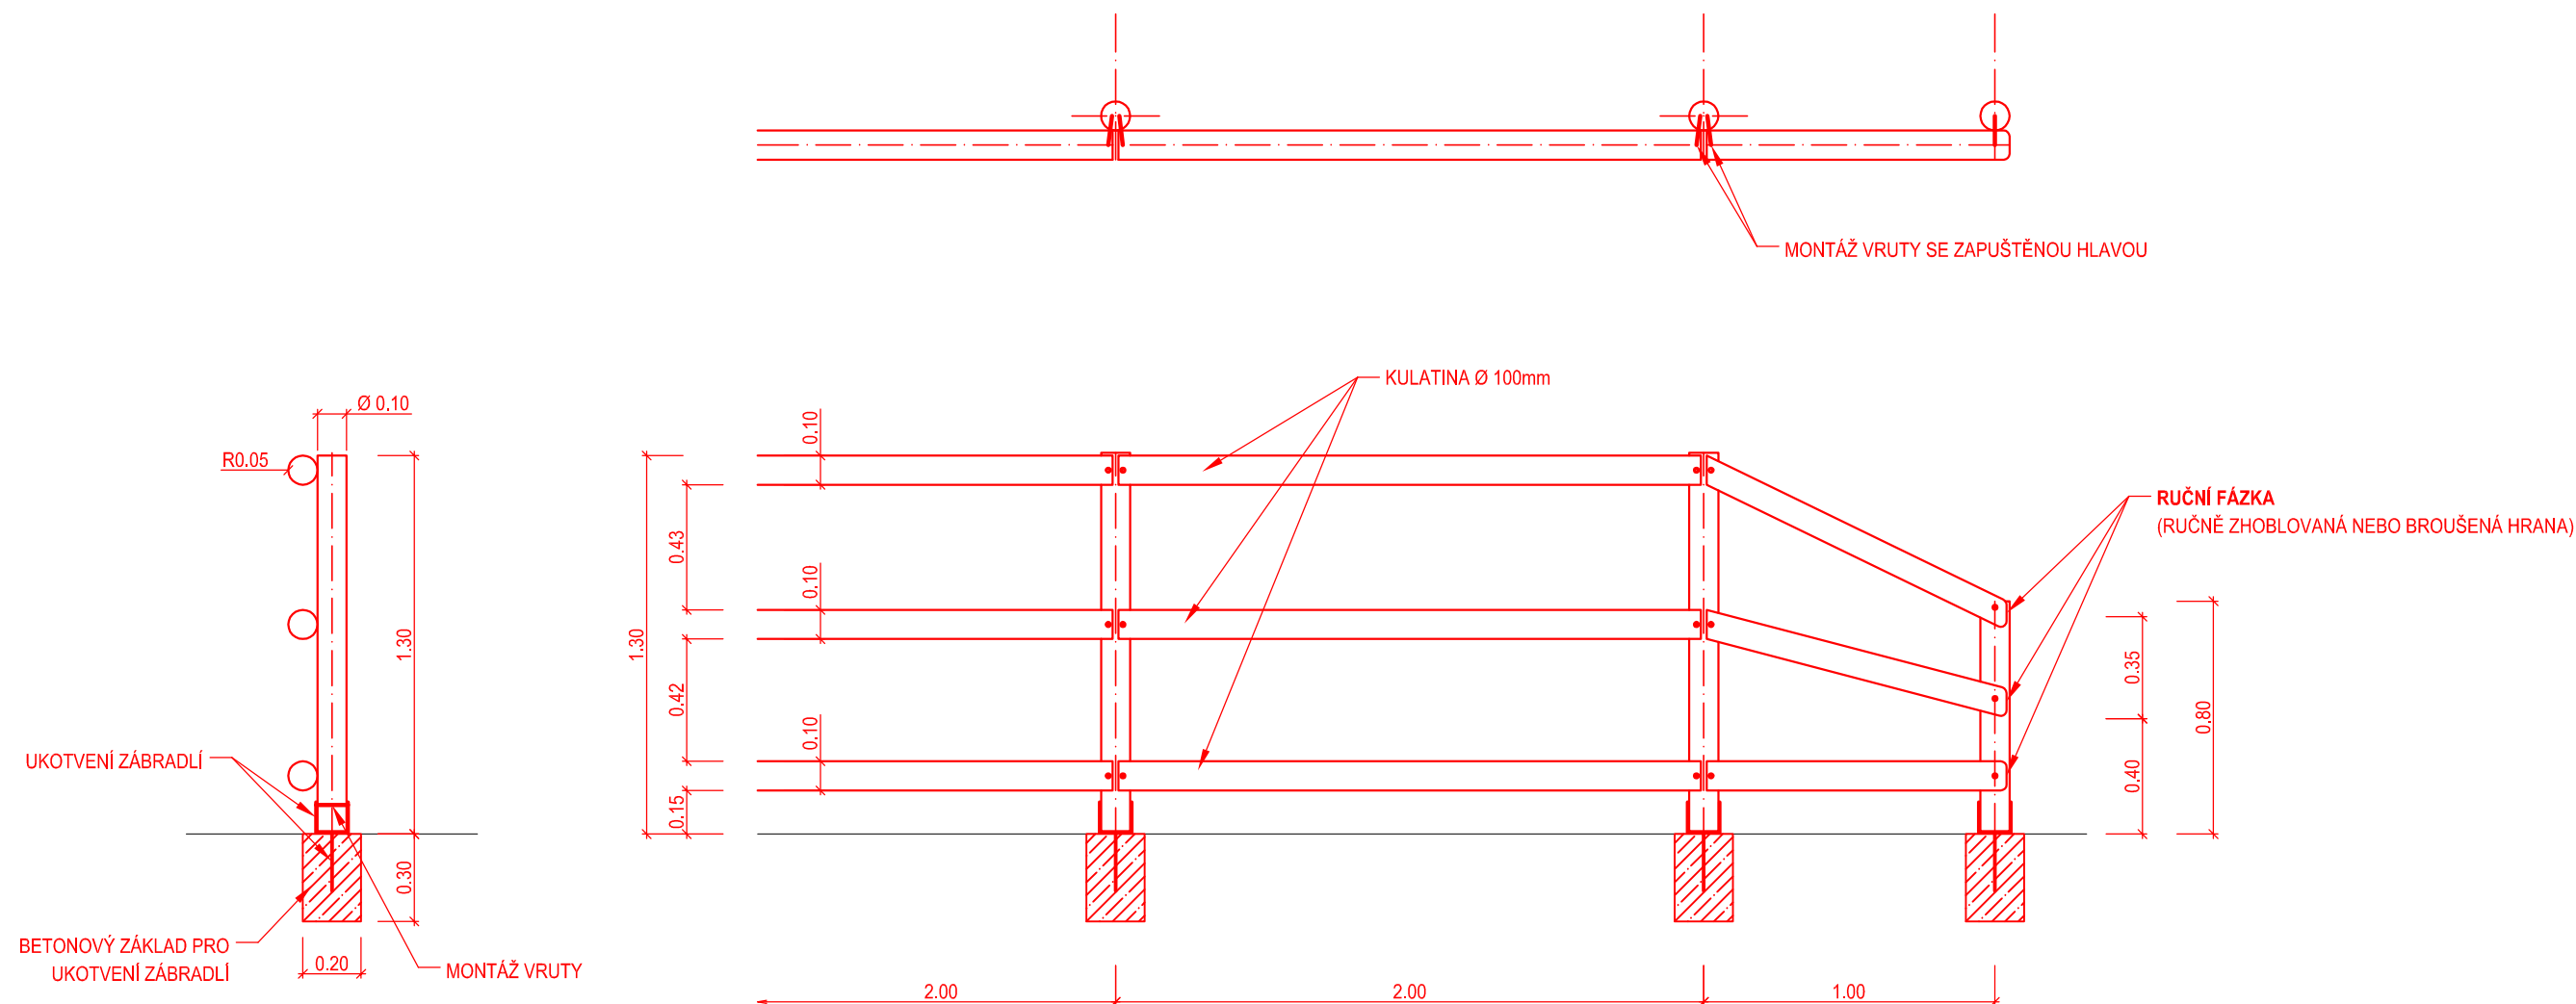

ATELIER <small>SILNŮCH A INŽENÝRSKÝCH STAVB</small>	Ing. František Stráský - ATELIER S I S, U Malše 20, 370 01 České Budějovice		
	ZODP. PROJEKTANT	Ing. Stráský František	
	VYPRACOVAL	Lavička Jaroslav	
	KONTROLOVAL	Ing. Stráský František	

POZNÁMKA:

KOVOVÉ STOJKY A SPOJOVACÍ MATERIÁLY JSOU NAVRŽENY POZINKOVANÉ.
ZÁBRADLÍ BUDE PROVEDENO Z TVRDÉHO DŘEVA A BUDE 2x NAIMPREGNOVÁNO

Kraj:	JIHOČESKÝ	Čís. zakázky:	21021
Kat. území:	STARÁ HLÍNA 753726	Čís. akce:	21021-81
Objednatel:	MĚSTO TŘEBOŇ	Datum:	02/2022
Stavba:		Formát:	2xA4
		Měřítko:	1:25
		Stupeň:	Souprava:
Příloha:		PDPS	
		Část:	Čís. přílohy:
		D1	6.