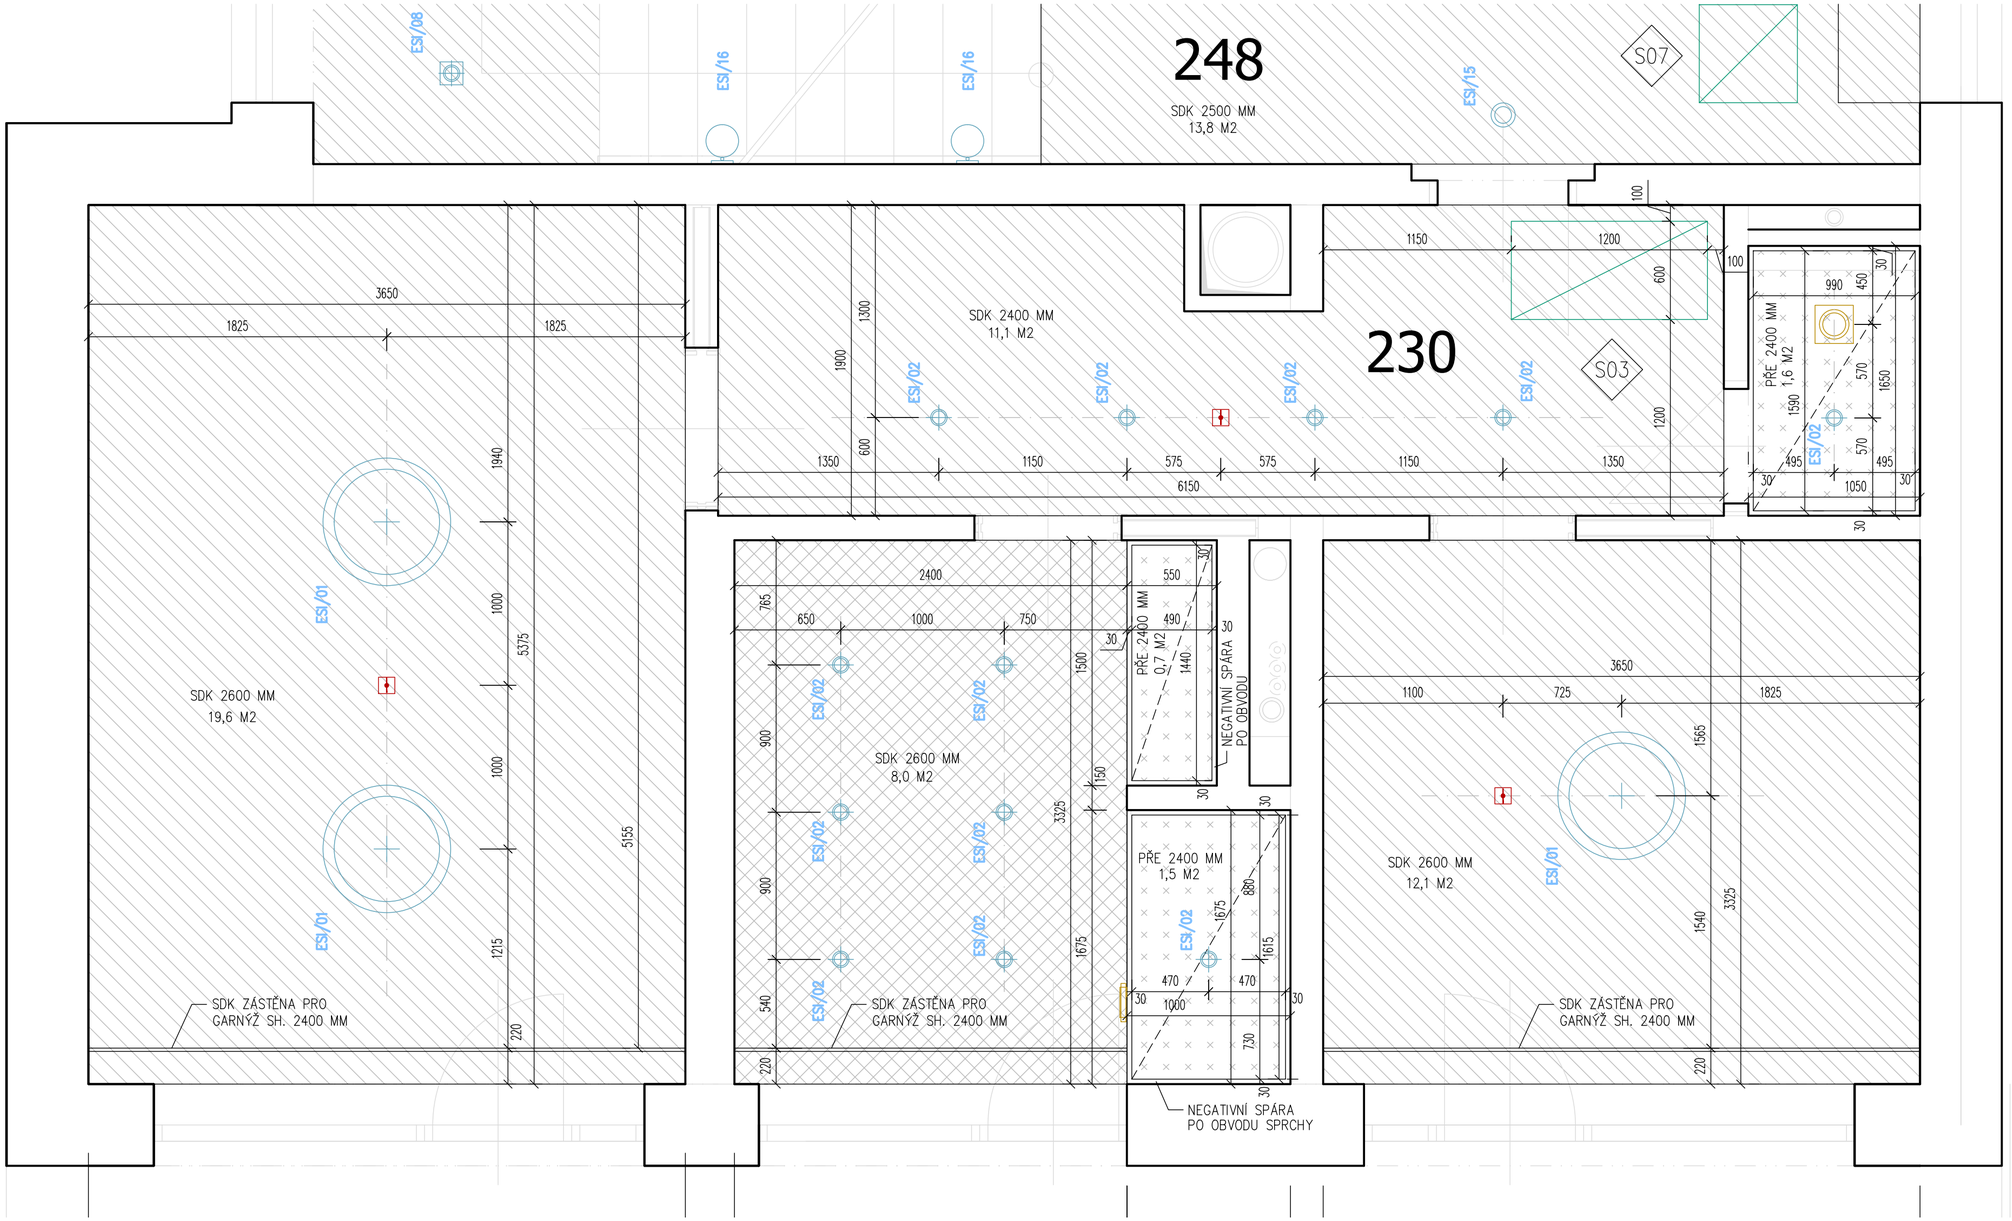

LEGENDA PODHLEDŮ

- SDK PODHLED, DESKY IMPREGNOVANÉ DO VLHKÉHO PROSTŘEDÍ INT-19
- SDK PODHLED BEZ ZVLÁŠTNÍCH POŽADAVKŮ INT-19
- PODHLED Z VODĚVZDORNÉ PŘEKLIŽKY INT-20
- LAMELOVÝ PODHLED – LAMELY STV INT-21
- SDK PROTIPOŽÁRNÍ PODHLED V 1.NP
- SDK PROTIPOŽÁRNÍ PODHLED V 1.NP S PODVĚŠENÝM PODHLEDEM Z LAMEL INT-21

LEGENDA KONCOVÝCH PRVKŮ

- ESI: KONCOVÉ PRVKY – SVÍTIDLA
- ESI: KONCOVÉ PRVKY – ČIDLA
- ESI: KONCOVÉ PRVKY – NOUZOVÉ OSVĚTLENÍ
- ESL: EPS – OK HLÁSIČ
- VZT: VÝÚSTKY V PODHLEDU
- REVIZNÍ DVÍŘKA DO SDK (VIZ. KATALOGOVÝ LIST)

POZN.:
- JEDNOTLIVÉ PRVKY UMÍSTIT PODLE VÝKRESU PODHLEDŮ,
- VE VÝKRESECH PROFESÍ JE ROZMÍSTĚNÍ POUZE SCHÉMATICKÉ
- BLIŽŠÍ SPECIFIKACE VIZ. KATALOGOVÉ LISTY A VÝPISY SKLADEB

F INT
14

ZVÝŠENÍ UBYTOVACÍ KAPACITY
LÁZEŇSKÝ DŮM AURORA

TŘEBOŇ, ČESKÁ REPUBLIKA

Investor	Slatinné lázně Třeboň s.r.o.
Generální projektant	JPS J. Hradec s.r.o.
Hl. inženýr projektu	Ing. Milan Špulák
Spolupráce	-
Přímý zpracovatel	-
Vypracoval	Ing.arch. Milan Špulák
Ved. projektant	Ing. Milan Špulák

J.Hradec s.r.o.
Jarošovská 753/II
Jindřichův Hradec
tel.: 384 371 021
www.jpsjh.cz
info@jpsjh.cz

Revize

Číslo	Popis	Datum	Podpis

PRACOVNÍ VERZE VÝKRESU

±0,000 = 442,650 BPV /PAVILON B/

Archivní číslo	19 051
Stavba	ZVÝŠENÍ UBYTOVACÍ KAPACITY LÁZEŇSKÝ DŮM AURORA
Stupeň	DOKUMENTACE PRO PROVEDENÍ STAVBY
Název PS - SO	-
Část	F Projekt interiéru
Název výkresu	APARTMÁN VÝKRES PODHLEDŮ
Datum	2021-11
Formát	420/630
Měřítko	1:25

stupeň	číslo PS - SO	část	výkres	revize	č. paré
INT	-	F	14	00	