


ETAPA SEVER (N)

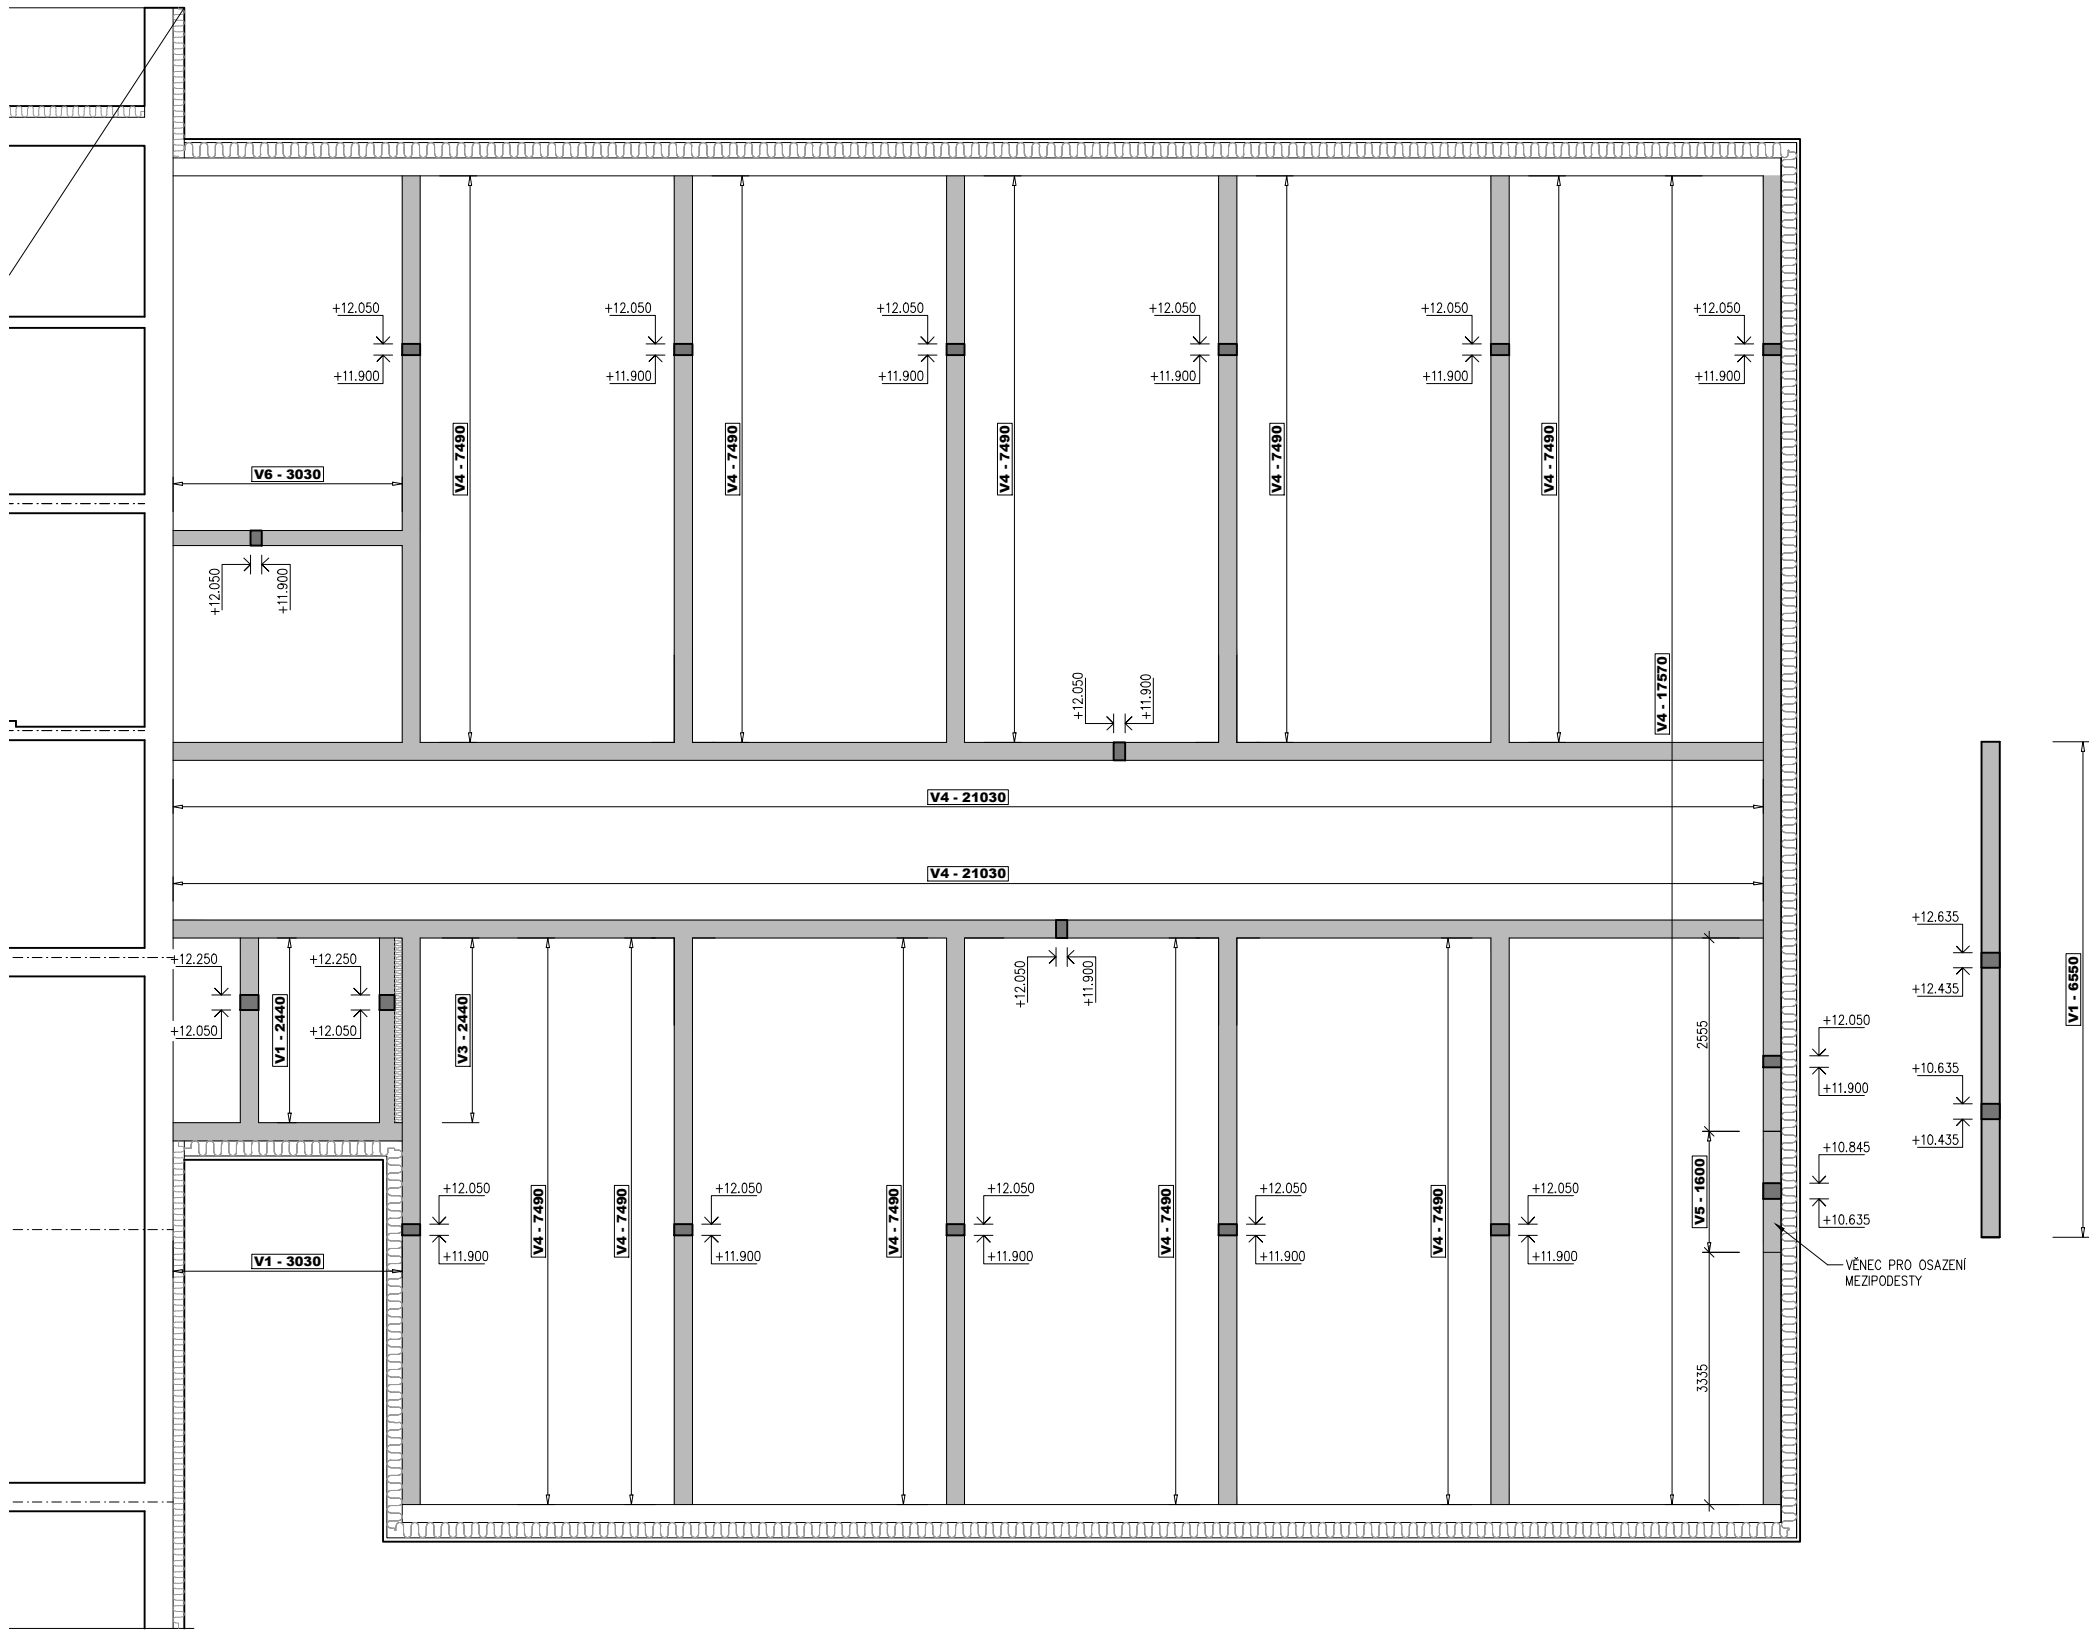

TVARY VĚNCŮ 4.NP – ETAPA SEVER

ŘEZ – TVAR V1

MĚŘITKO: 1:25, CELKOVÁ DÉLKA : 12,02 m

ŘEZ – TVAR V3

MĚŘITKO: 1:25, CELKOVÁ DÉLKA : 2,44 m

ŘEZ – TVAR V4

MĚŘITKO: 1:25, CELKOVÁ DÉLKA : 134,53 m

ŘEZ – TVAR V5

MĚŘITKO: 1:25, CELKOVÁ DÉLKA : 1,60 m

ŘEZ – TVAR V6

MĚŘITKO: 1:25, CELKOVÁ DÉLKA : 3,03 m


POZNÁMKA :

- VÝZTUŽ B 500 A PROFILY $\leq \varnothing 12$ mm
- VÝZTUŽ B 500 B PROFILY $> \varnothing 12$ mm
- BETON C25/30 XC3 XF1, CI 0,20 – Dmax 22 – KONZISTENCE S3
- KRYTÍ VÝZTUŽE 35 mm
- VYZTUŽENÍ ŽB VĚNCŮ 4*R12, TRMINKY R6, a 400 MM
- ÚROVEŇ (VÝŠKOVÁ POLOHA) VĚNCŮ PRO VYNESENÍ SCHODIŠŤOVÝCH PODEST A MEZIPODEST BUDE URČENA NA ZÁKLADĚ TLOUŠŤEK TĚCHTO SCHODIŠŤOVÝCH DESEK A NA ZÁKLADĚ DODAVATELSKÉ DOKUMENTACE !!!
- PRO ROZVODY VYTÁPĚNÍ A DALŠCH ŘEMESEL BUDOU OSAZENY DO VĚNCŮ PRŮCHODKY – VIZ. VÝKRES DETAILU JEJICH UMÍSTĚNÍ ZKOORDINOVAT S PROJEKTY JEDNOTLIVÝCH ŘEMESEL

D.1.1 ARC

D-58

ZVÝŠENÍ UBYTOVACÍ KAPACITY
LÁZEŇSKÝ DŮM AURORA

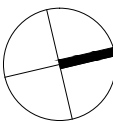


TŘEBOŇ, ČESKÁ REPUBLIKA

Investor	Slatinné lázně Třeboň s.r.o.
Generální projektant	JPS J. Hradec s.r.o.
Hl. inženýr projektu	Ing. Milan Špulák
Spolupráce	-
Přímý zpracovatel	-
Vypracoval	Jaroslav Šlěz
Ved. projektant	Ing. Milan Špulák



J.Hradec s.r.o.
Jarošovská 753/II
Jindřichův Hradec
tel.: 384 371 021
www.jpsjh.cz
info@jpsjh.cz

Revize			
Číslo	Popis	Datum	Podpis

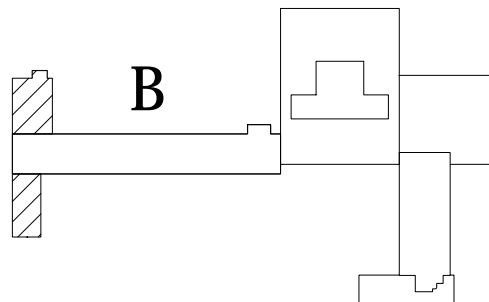

±0,000 = 442,650 BPV /PAVILON B/

Archivní číslo	19 051
Stavba	ZVÝŠENÍ UBYTOVACÍ KAPACITY LÁZEŇSKÝ DŮM AURORA
Stupeň	DPS
Název PS - SO	-
Část	D.1.1 Architektonicko-stavební řešení

VÝKRES VĚNCŮ 4.NP
- sekce N

Datum	2021-11
Formát	740/297
Měřítko	1:100

stupeň	číslo PS - SO	část	výkres	revize	c. paré
DPS	-	D.1.1	D-58	00	