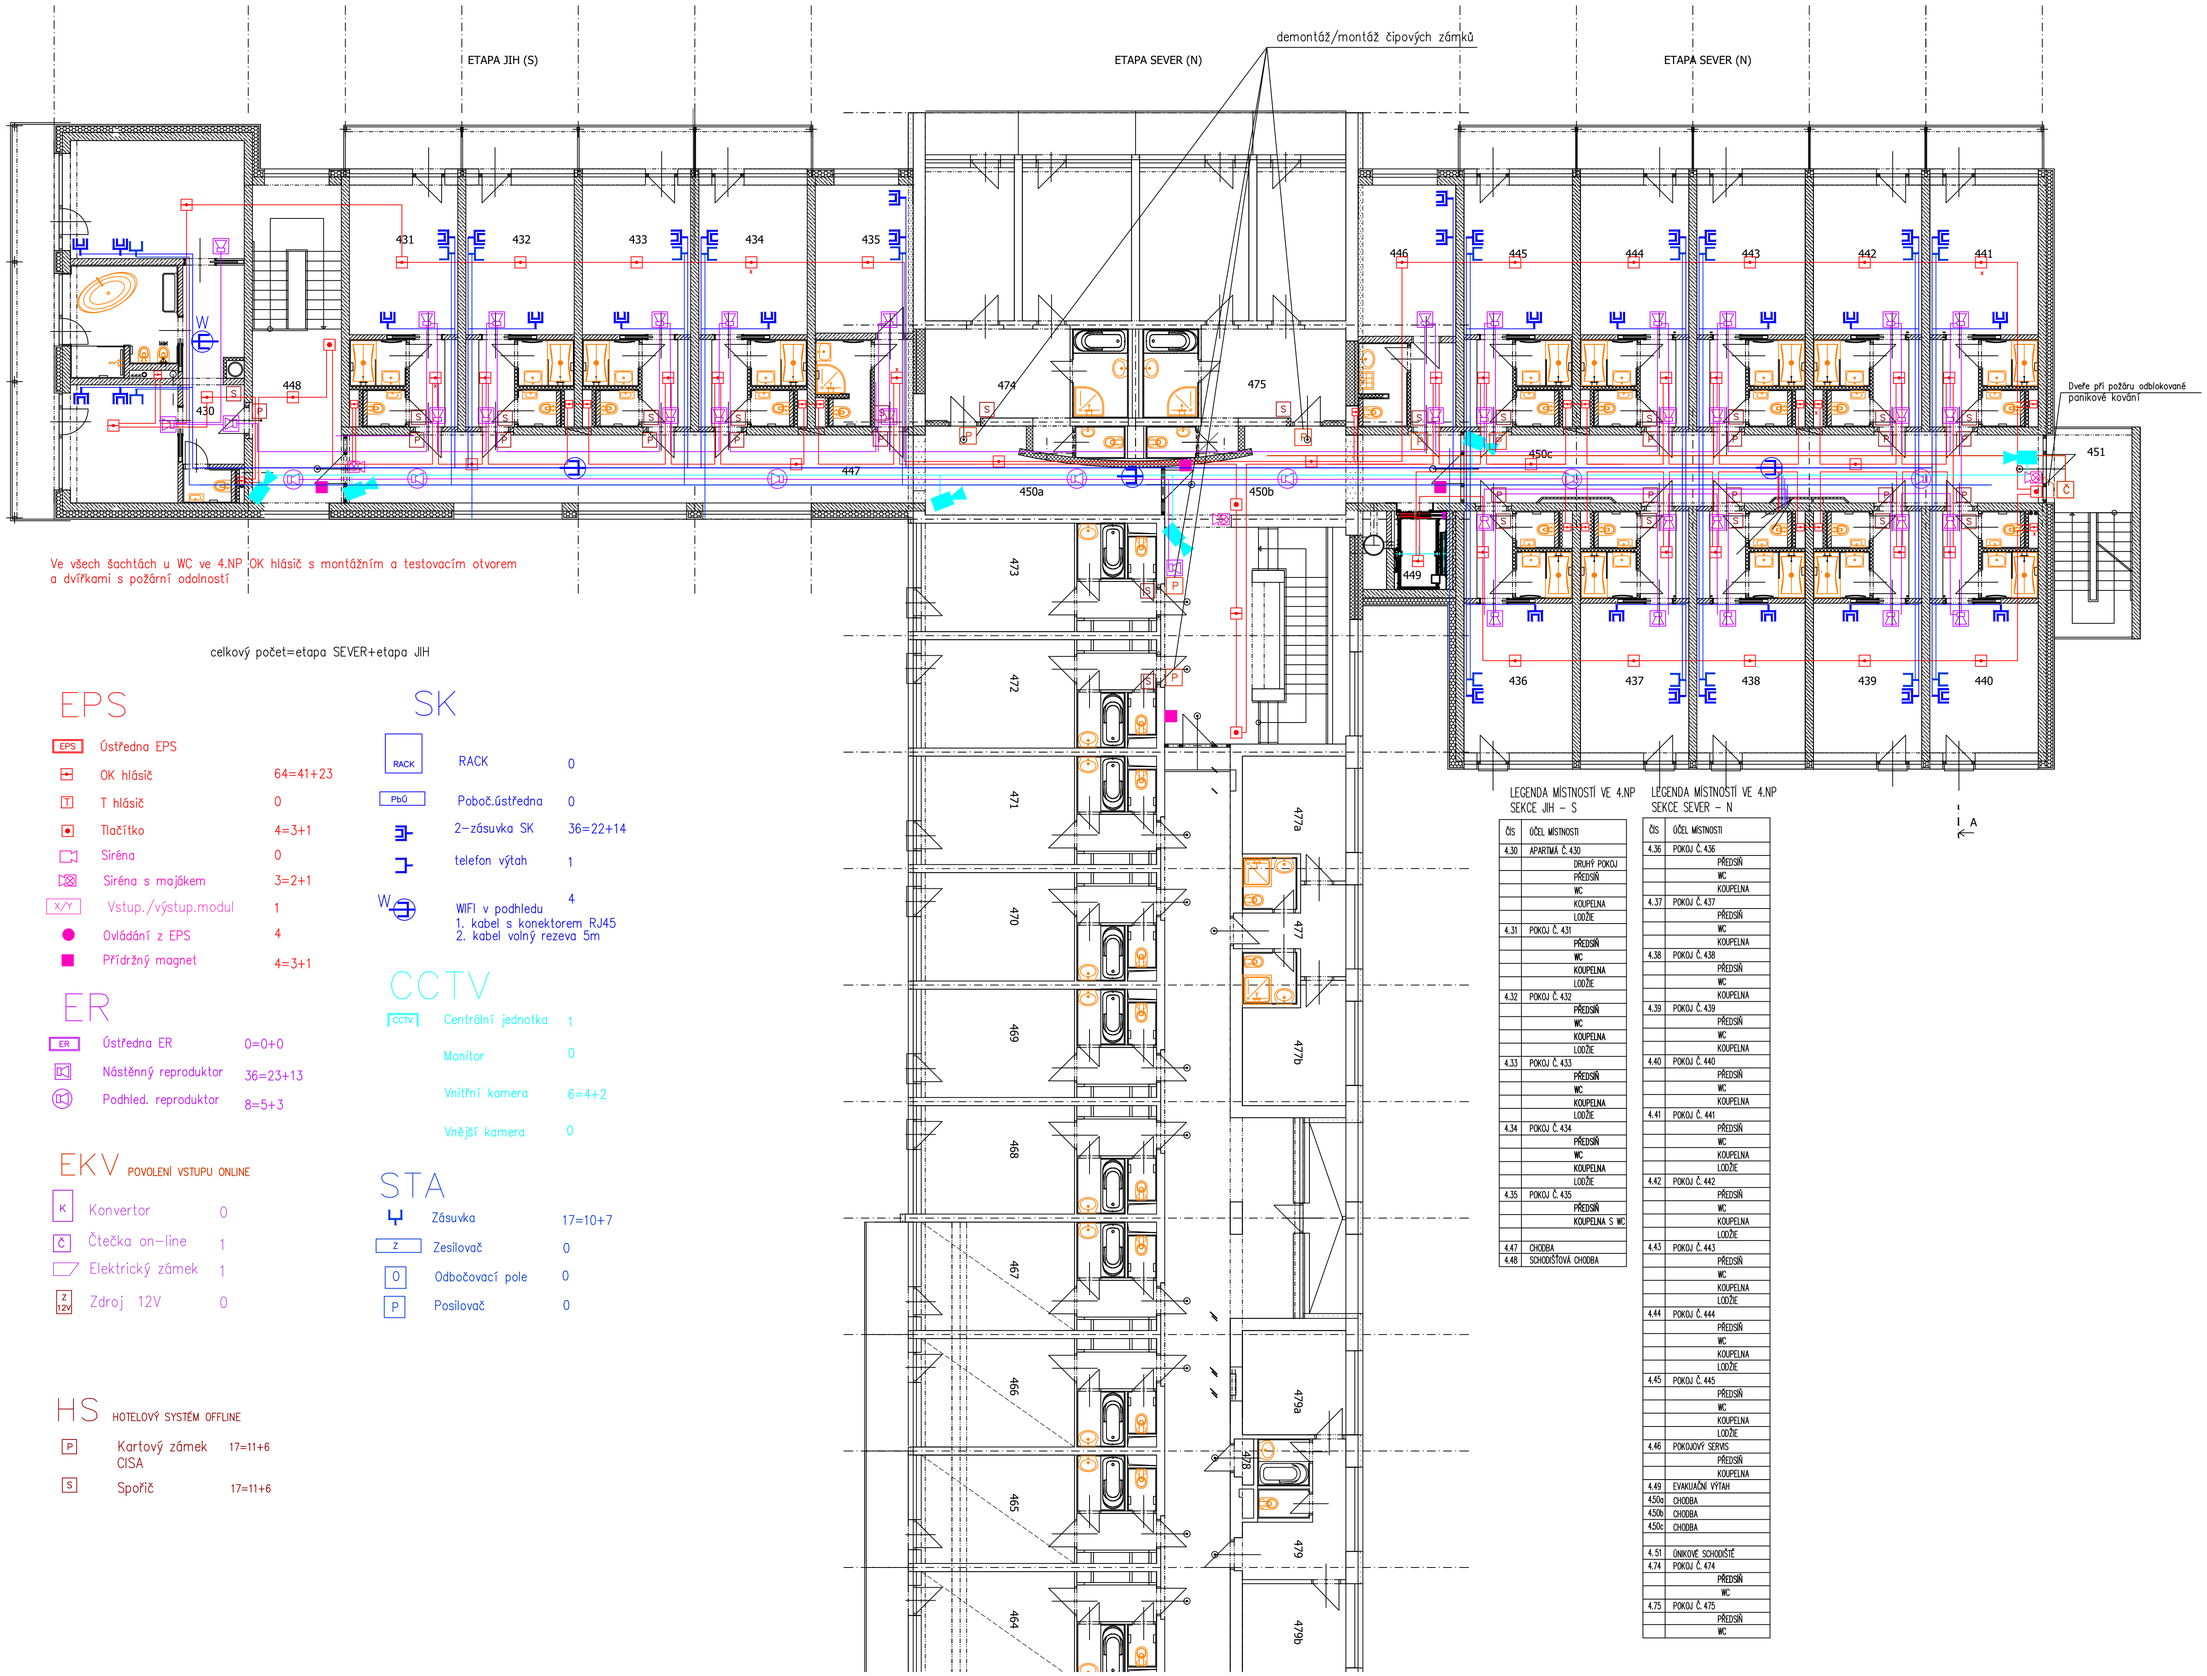

EPS

EPS	Ústředna EPS	
	OK hlásič	64=41+23
T	T hlásič	0
	Tlačítko	4=3+1
	Siréna	0
	Siréna s majákem	3=2+1
X/Y	Vstup./výstup.modul	1
	Ovládání z EPS	4
	Přídržný magnet	4=3+1

ER

ER	Ústředna ER	0=0+0
	Nástěnný reproduktor	36=23+13
	Podhled. reproduktor	8=5+3

EKV POVOLENÍ VSTUPU ONLINE

K	Konvertor	0
Č	Čtečka on-line	1
	Elektrický zámek	1
Z 12V	Zdroj 12V	0

HS HOTELOVÝ SYSTÉM OFFLINE

P	Kartový zámek CISA	17=11+6
S	Spořič	17=11+6

SK

RACK	RACK	0
PbÚ	Poboč.ústředna	0
	2-zásuvka SK	36=22+14
	telefon výtah	1
W	WIFI v podhledu 1. kabel s konektorem RJ45 2. kabel volný rezeva 5m	4

CCTV

CCTV	Centrální jednotka	1
	Monitor	0
	Vnitřní kamera	6=4+2
	Vnější kamera	0

STA

	Zásuvka	17=10+7
Z	Zesilovač	0
O	Odbočovací pole	0
P	Posilovač	0

LEGENDA MÍSTNOSTÍ VE 4.NP SEKCE JIH – S

ČÍS	ÚČEL MÍSTNOSTI
4.30	APARTMÁ Č. 430
	DRUHÝ POKOJ
	PŘEDSÍŇ
	WC
	KOUPELNA
	LODŽIE
4.31	POKOJ Č. 431
	PŘEDSÍŇ
	WC
	KOUPELNA
	LODŽIE
4.32	POKOJ Č. 432
	PŘEDSÍŇ
	WC
	KOUPELNA
	LODŽIE
4.33	POKOJ Č. 433
	PŘEDSÍŇ
	WC
	KOUPELNA
	LODŽIE
4.34	POKOJ Č. 434
	PŘEDSÍŇ
	WC
	KOUPELNA
	LODŽIE
4.35	POKOJ Č. 435
	PŘEDSÍŇ
	KOUPELNA S WC
4.47	CHODBA
4.48	SCHODIŠŤOVÁ CHODBA

LEGENDA MÍSTNOSTÍ VE 4.NP SEKCE SEVER – N

ČÍS	ÚČEL MÍSTNOSTI
4.36	POKOJ Č. 436
	PŘEDSÍŇ
	WC
	KOUPELNA
4.37	POKOJ Č. 437
	PŘEDSÍŇ
	WC
	KOUPELNA
4.38	POKOJ Č. 438
	PŘEDSÍŇ
	WC
	KOUPELNA
4.39	POKOJ Č. 439
	PŘEDSÍŇ
	WC
	KOUPELNA
4.40	POKOJ Č. 440
	PŘEDSÍŇ
	WC
	KOUPELNA
4.41	POKOJ Č. 441
	PŘEDSÍŇ
	WC
	KOUPELNA
	LODŽIE
4.42	POKOJ Č. 442
	PŘEDSÍŇ
	WC
	KOUPELNA
	LODŽIE
4.43	POKOJ Č. 443
	PŘEDSÍŇ
	WC
	KOUPELNA
	LODŽIE
4.44	POKOJ Č. 444
	PŘEDSÍŇ
	WC
	KOUPELNA
	LODŽIE
4.45	POKOJ Č. 445
	PŘEDSÍŇ
	WC
	KOUPELNA
	LODŽIE
4.46	POKOJOVÝ SERVIS
	PŘEDSÍŇ
	KOUPELNA
4.49	EVAKUAČNÍ VÝTAH
4.50a	CHODBA
4.50b	CHODBA
4.50c	CHODBA
4.51	ÚNIKOVÉ SCHODIŠTĚ
4.74	POKOJ Č. 474
	PŘEDSÍŇ
	WC
4.75	POKOJ Č. 475
	PŘEDSÍŇ
	WC

D.1.4.6 SLP
S4

ZVÝŠENÍ UBYTOVACÍ KAPACITY LÁZEŇSKÝ DŮM AURORA

TŘEBOŇ, ČESKÁ REPUBLIKA

Investor	Město Třeboň
Generální projektant	JPS J. Hradec s.r.o.
Hl. inženýr projektu	Ing. Milan Špulák
Spolupráce	-
Přímý zpracovatel	-
Vypracoval	Ing. Miloslav Kulhavý
Ved. projektant	Ing. Milan Špulák

J.Hradec s.r.o.
Jarošovská 753/II
Jindřichův Hradec
tel.: 384 371 021
www.jpsjh.cz
info@jpsjh.cz

Revize	Číslo	Popis	Datum	Podpis

±0,000 = 442,650 BPV /PAVILON B/

Archivní číslo	19 051
Stavba	**ZVÝŠENÍ UBYTOVACÍ KAPACITY LÁZEŇSKÝ DŮM AURORA**
Stupeň	PROJEKT PRO PROVEDENÍ STAVBY
Název PS - SO	-
Část	**D.1.4.6 SLP**
Název výkresu	**SLABOPROUDÉ SYSTÉMY PŮDORYS 4.NP**
Datum	2021-09
Formát	8 x A4
Měřítko	1:100

stupeň	číslo PS - SO	část	výkres	revize	5. paré
PD	-	D1.4.6	S.04	00	