
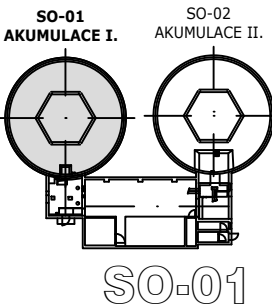


LEGENDA:

- STÁVAJÍCÍ KONSTRUKCE A VÝROBKY PSV
- NOVÉ KONSTRUKCE A VÝROBKY PSV
- NOVÉ SANACE POVRCHŮ - SAMOSTATNÁ PŘÍLOHA
- BOURANÉ KONSTRUKCE A VÝROBKY PSV
- NOVÉ KOMPOZITNÍ VÝROBKY PSV
- NOVÉ KOVOVÉ VÝROBKY PSV
- PROSTUP KONSTRUKCÍ
- VÝROBKY PSV
- OBNOVY POVRCHŮ

POHLED NA VÝROBEK 05:
(pohled z akumulace)

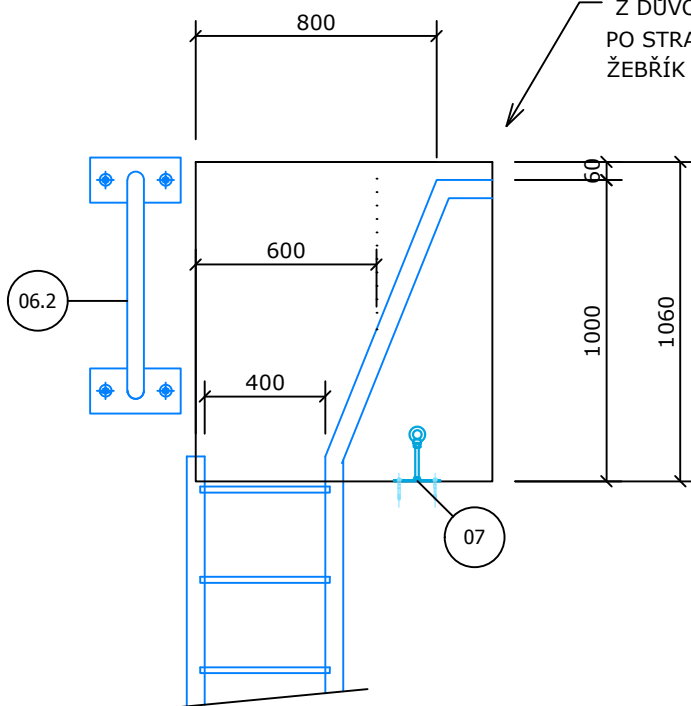

VAK projekt s.r.o.		B. Němcové 12/2, 370 01 České Budějovice Email: vakprojekt@vakprojekt.cz, www.vakprojekt.cz
ZODPOVĚDNÝ PROJEKTANT Ing. PETR KOHOÚTEK	VYPRACOVAL RADEK VOLDŘICH	KOPIE ČÍSLO
OKRES Jindřichův Hradec (Jihočeský kraj)	MÍSTO STAVBY k.ú. Třeboň (770230)	STUPEŇ PROJEKTU PROJEKTOVÁ DOKUMENTACE PRO PROVÁDĚNÍ STAVBY (DPS)
INVESTOR Město Třeboň, Palackého nám. 46/II, 379 01 Třeboň	NÁZEV AKCE OBNOVA - ÚPRAVY A SANACE VODOJEMU 2x1000 m³ TŘEBOŇ	DATUM PROJEKTU 12/2020
STAVEBNÍ OBJEKT SO-01 - VODOJEM - AKUMULACE I.	OBSAH VÝKRESU NOVÝ STAV - REZ: A-A - AKUMULACE I.	FORMÁT VÝKRESU 4x A4
		MĚŘÍTKO 1:25
		Č. VÝKRESU D1.01-6