



PŮDORYS 1.PP

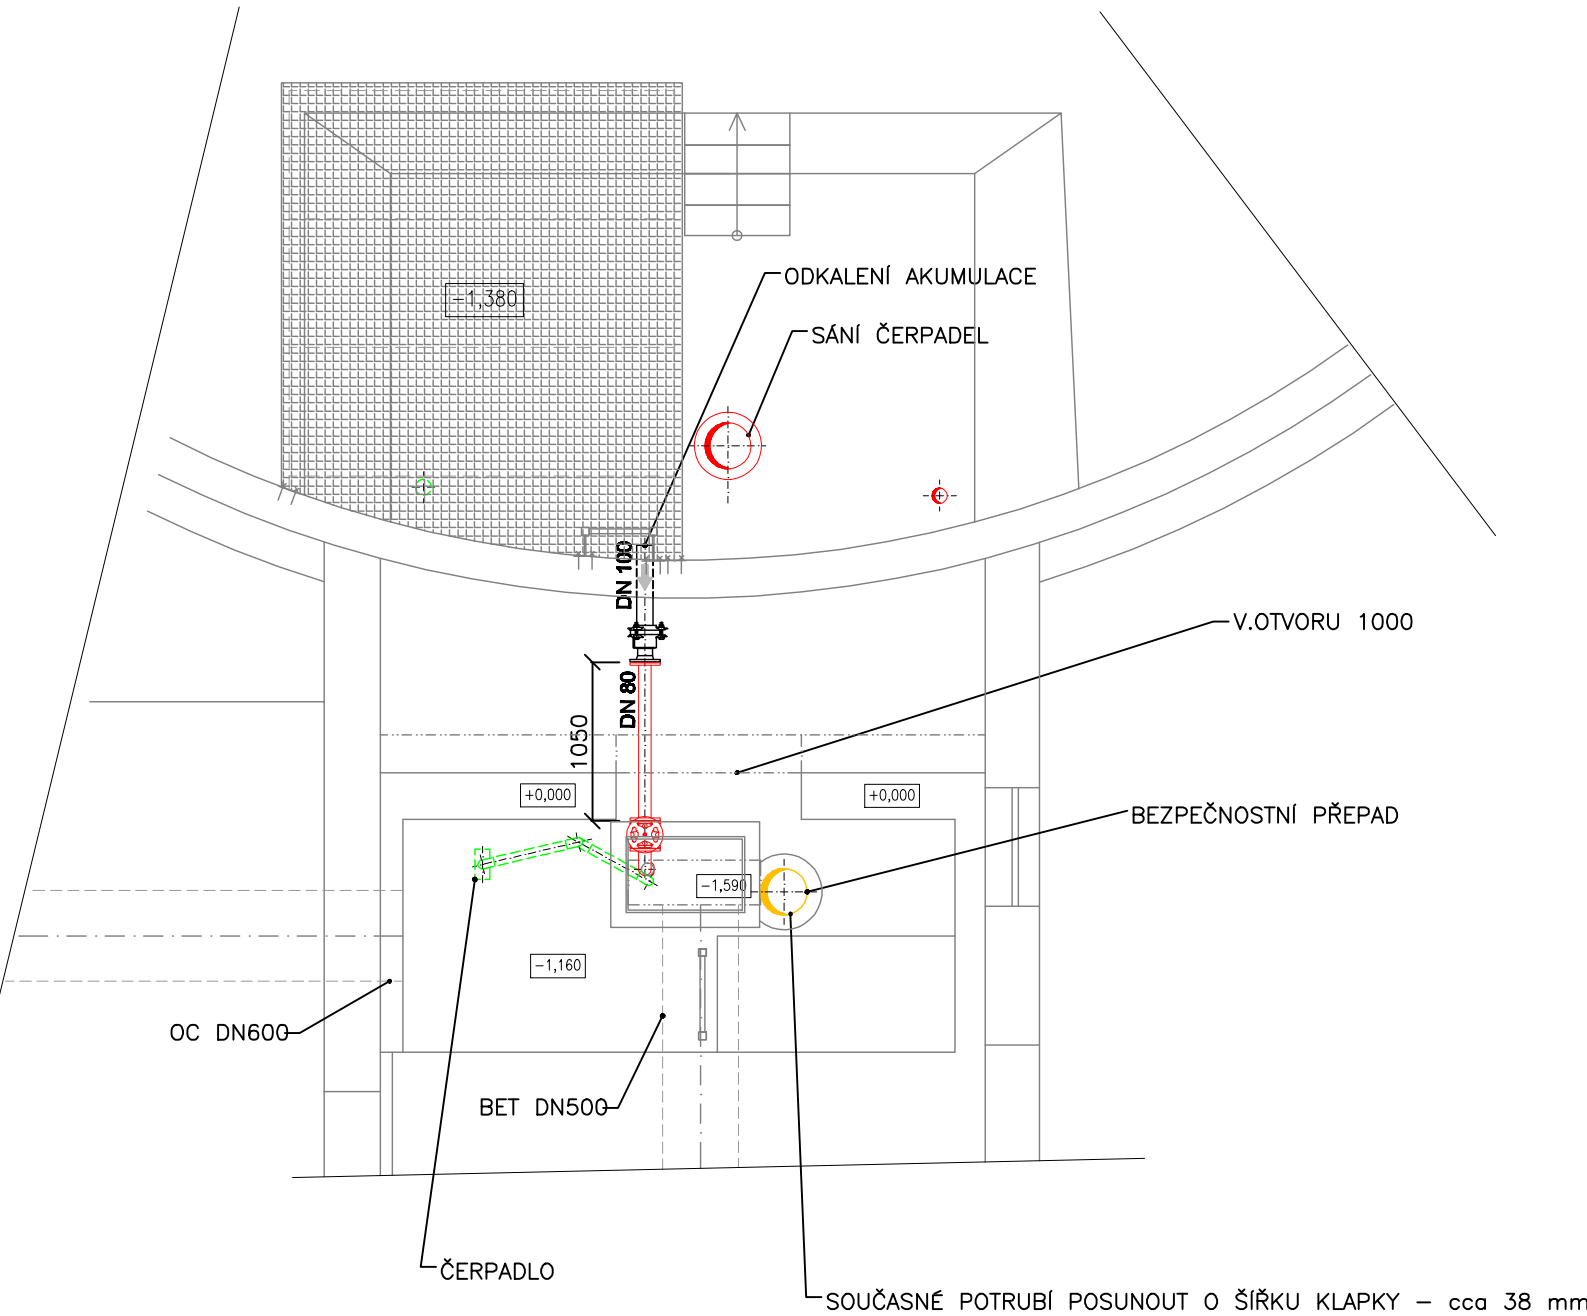


LEGENDA:

- STAVBA
- SOUČASNÉ VYSTROJENÍ
- NOVÉ VYSTROJENÍ
- DEMONTÁŽE
- SOUČASNÉ ZAŘÍZENÍ POSUNOUT
- FILTRACE VZDUCHU
- IZOLACE POTRUBÍ

PŮDORYS 1.NP

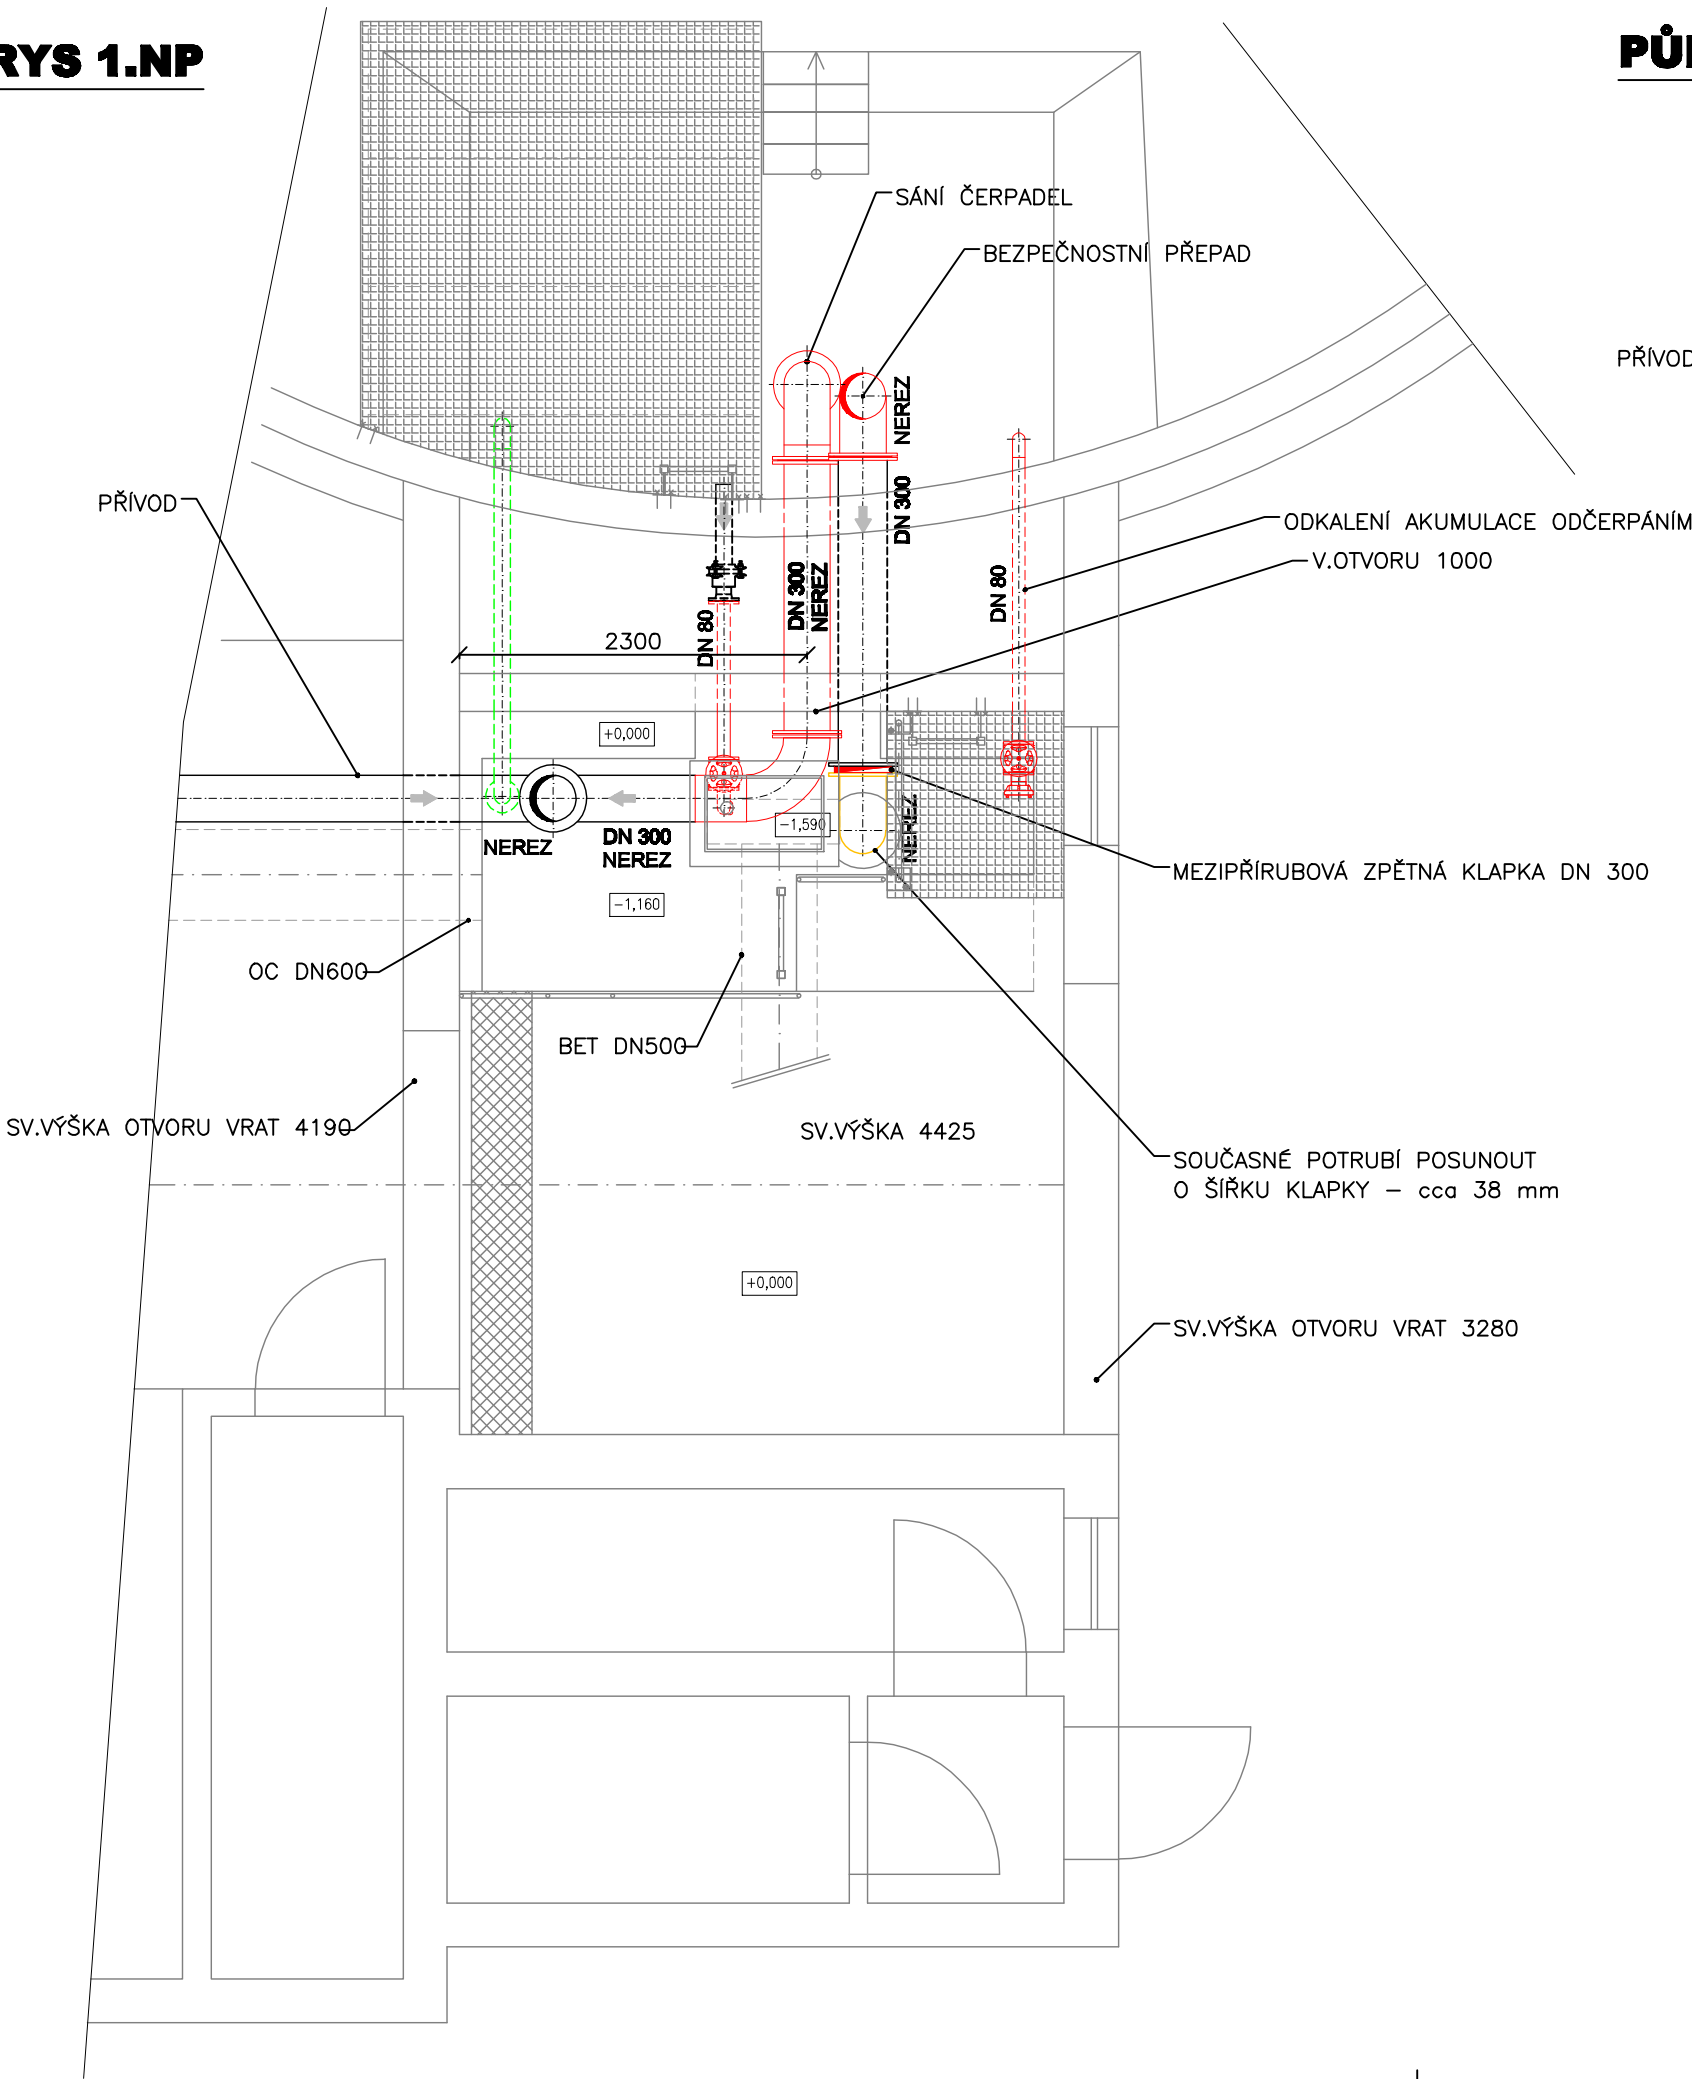

PŮDORYS 2.NP

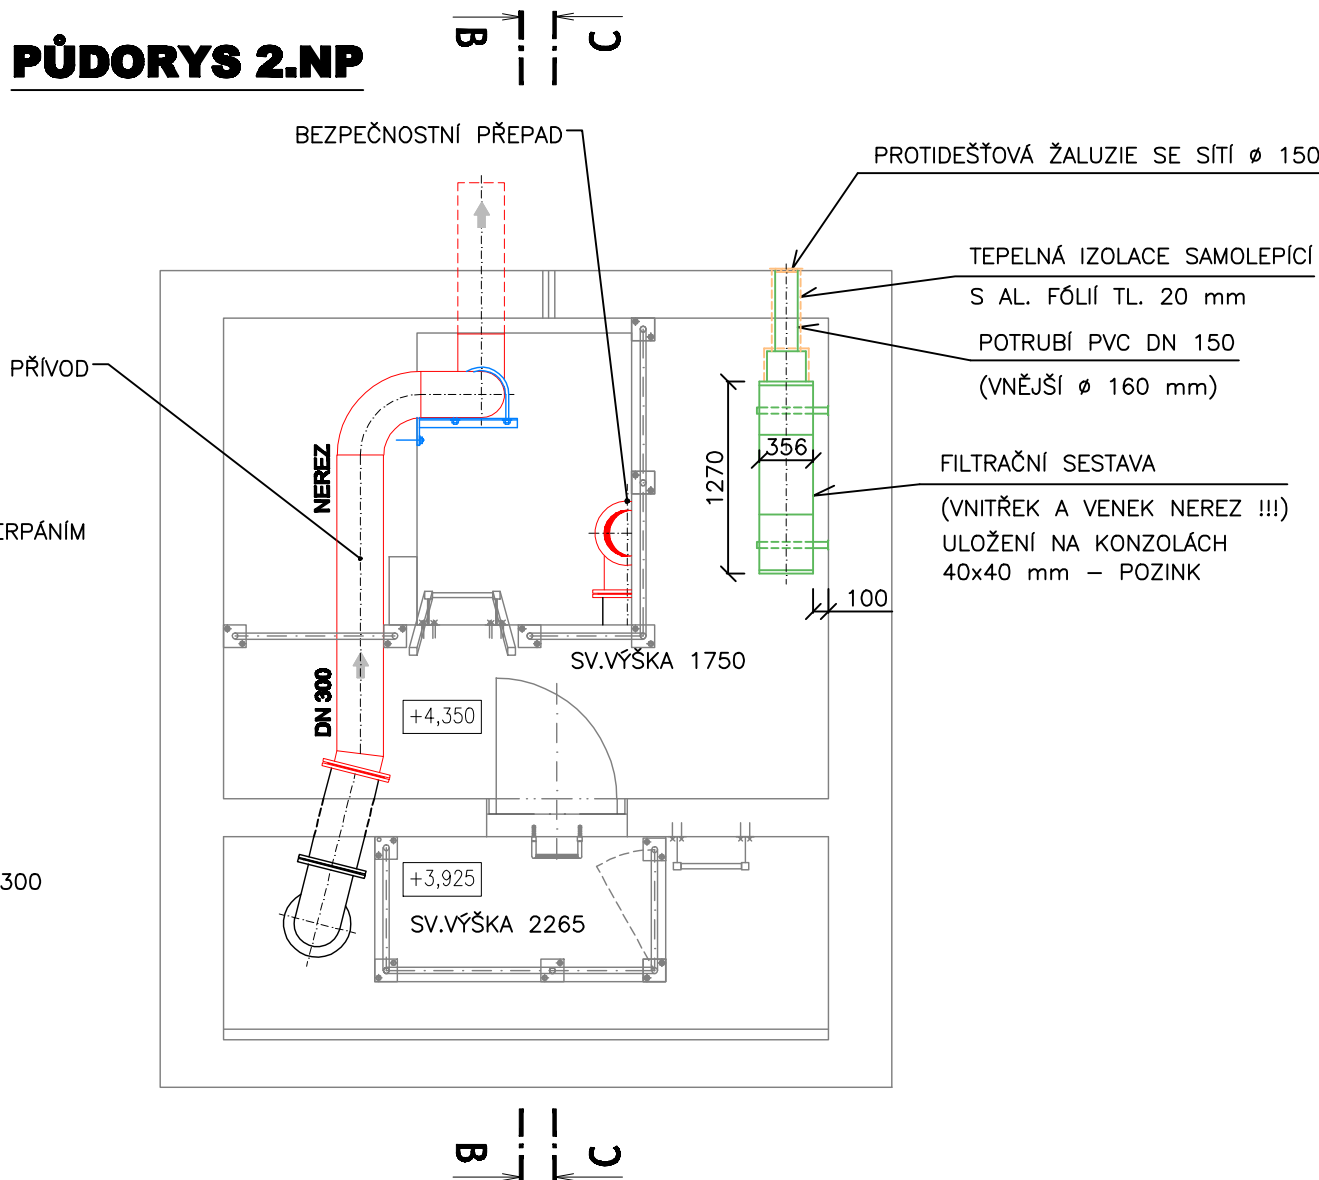

PS-01

VAK projekt s.r.o.

B. Němcové 12/2, 370 01 České Budějovice  
Email.: vakprojekt@vakprojekt.cz, www.vakprojekt.cz

ZODPOVĚDNÝ PROJEKTANT	VYPRACOVAL	KOPIE ČÍSLO
ING. PETR KOHOUTEK	ING. LUDVÍK ZEMAN	
OKRES	Jindřichův Hradec (Jihočeský kraj)	STUPEŇ PROJEKTU
MÍSTO STAVBY	k.ú. Třeboň (770230)	PROJEKTOVÁ DOKUMENTACE
INVESTOR	Město Třeboň, Palackého nám. 48/II, 379 01 Třeboň	PRO PROVÁDĚNÍ STAVBY (DPS)
NÁZEV AKCE		DATUM PROJEKTU
		12/2020
		FORMÁT VÝKRESU
		3x A4
		MĚŘÍTKO
		1:50
		Č. VÝKRESU
		D.2.6