




ŘEZ 1-1
m1:25

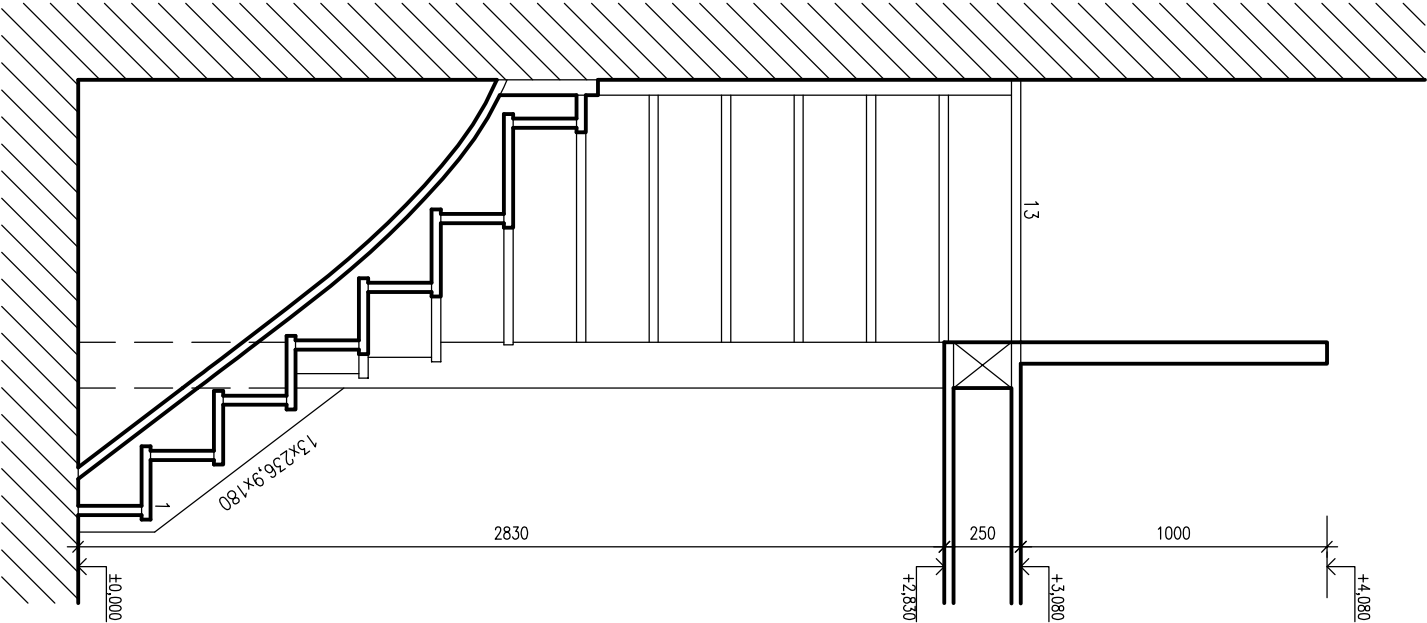

ŘEZ 2-2
m1:25

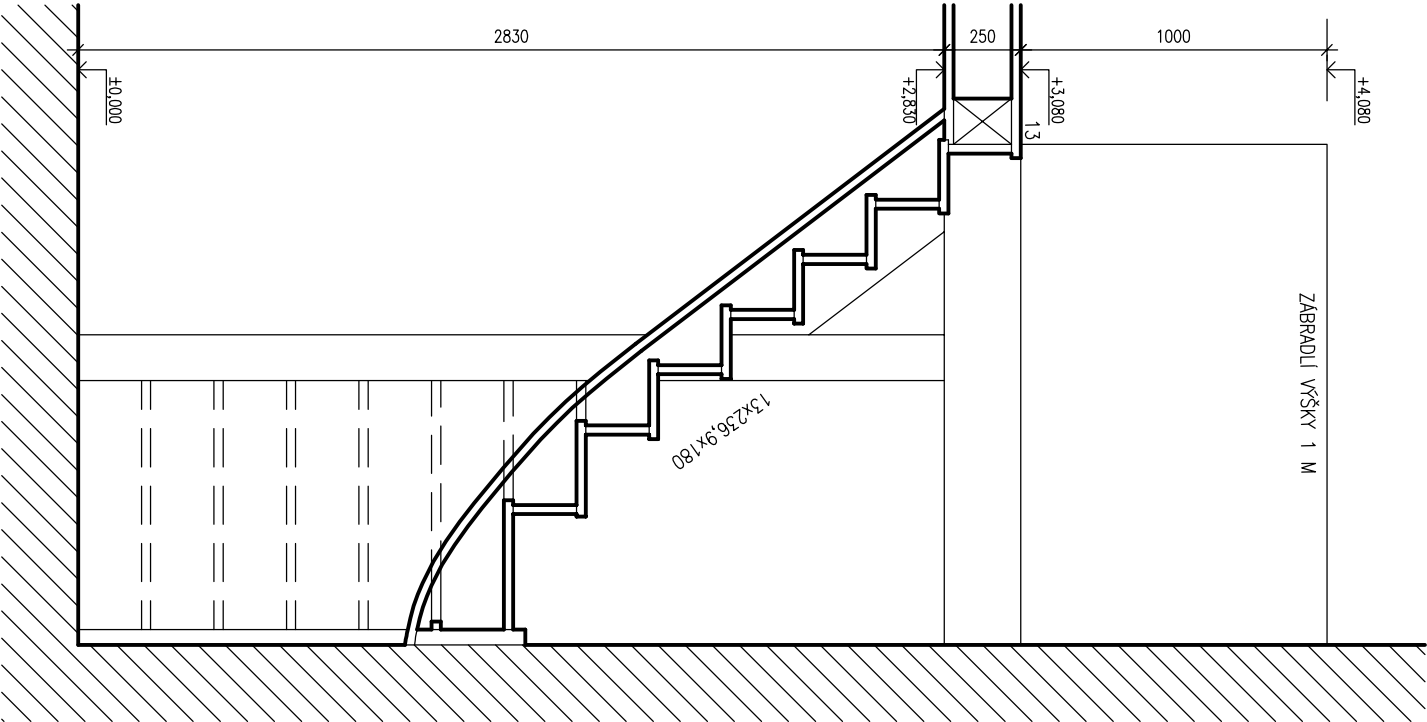


PŮDORYS
m1:25

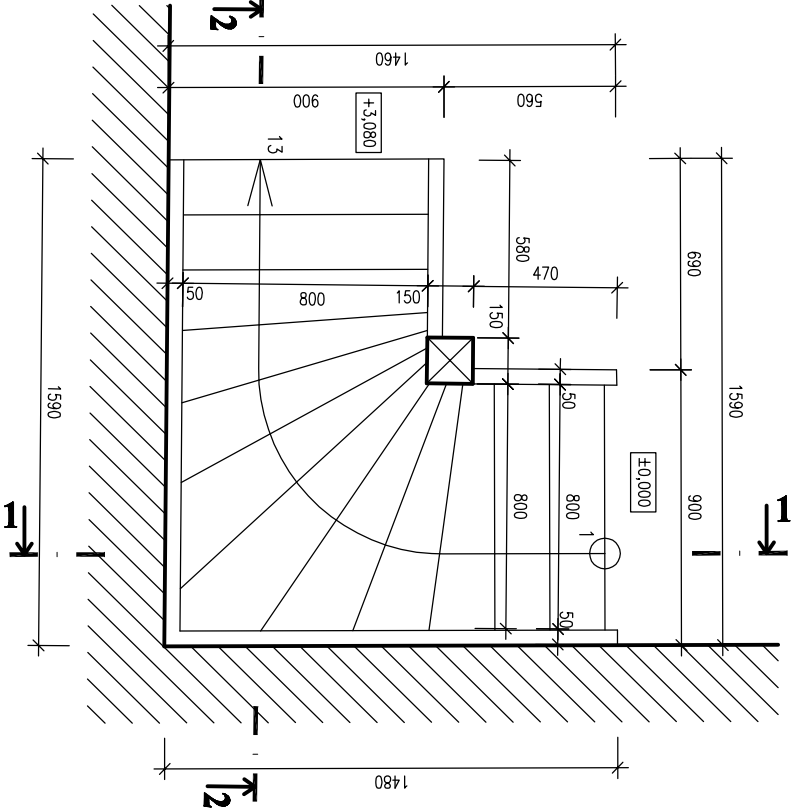

LEGENDA

- NOVÉ DŘEVĚNÉ SCHODIŠTĚ KONSTRUKČNĚ SHODNÉ SE STÁVAJÍCÍM SCHODIŠTĚM
- STUPNĚ: 13x236,9x180
- SCHODNICE Z DŘEVĚNÝCH FOŠEN TL. 50 MM
- STUPNICE Z FOŠEN TL. 30 MM
- PODSTUPNICE Z FOŠEN TL. 30 MM
- DŘEVĚNÝ SLOUP – PŘI VÝMĚNĚ NUTNO PODEPŘÍT STÁVAJÍCÍ CELODŘEVĚNOU KONSTRUKCI BALKÓNU
- SCHODIŠTĚ KOTVENO K NOSNÍKŮM CELODŘEVĚNÉ KONSTRUKCE BALKÓNU
- SPODNÍ HRANA SCHODIŠTĚ PODBITA DŘEVĚNÝMI PRKNY TL. 24 MM
- ZABRADLÍ VÝŠKY 1 M
- NOVÉ DŘEVĚNÉ KONSTRUKCE OPATŘENY OCHRANNÝM NÁTĚREM, BREVNÝ ODSTIN SHODNÝ SE STÁVAJÍCÍM (UPŘESNĚNO INVESTOREM)
- ROZMĚRY NUTNO OVĚŘIT NA STAVBĚ PŘED REALIZACÍ
- KONSTRUKCE A DIMENZE JEDNOTLIVÝCH PRVKŮ BUDOU UPŘESNĚNY VÝROBNÍ DOKUMENTACÍ DODAVATELE, VČETNĚ ZPŮSOBU KOTVENÍ
- TENTO VÝKRES NENAHRAZUJE VÝROBNÍ DOKUMENTACI

±0,000= ÚROVEŇ ČISTÉ PODLAHY V I.NP

		JK-STAVPROJEKT, sro		Ing. Josef Kregl		tel : 389 822 663	
IČO : 26112779, DIČ : CZ 26112779		PALACKÉHO 106/II, 379 01, TŘEBONĚ				mobil : 602 414 723	
Investor :		Město TřebonĚ Palackého nám. 46, TřebonĚ II, 379 01				www.atelier-kregl.cz	
Akce :		OPRAVA NÁVESNÍ KAPLE V BRANNĚ				vyhotoveno :	
Místo stavby :		Obec Branná, parcelní číslo: st. 73				rozličko autorizace :	
obsah :		VÝKRES SCHODIŠTĚ					
Zodpovědný projektant:		Projektant :		Vypracoval :			
Ing. Josef Kregl		Ing. Josef Kregl					
Autorizovaný inženýr pro pozemní stavby		Radek Skořný, DiS.					
číslo zakázky :		stupeň PD :		datum :		formát :	
		stavební povolení		04.2013		2 x A4	
						měřítko :	
						1:25	
						číslo výkresu :	
						10	