


ŘEZ OBJEKTEM

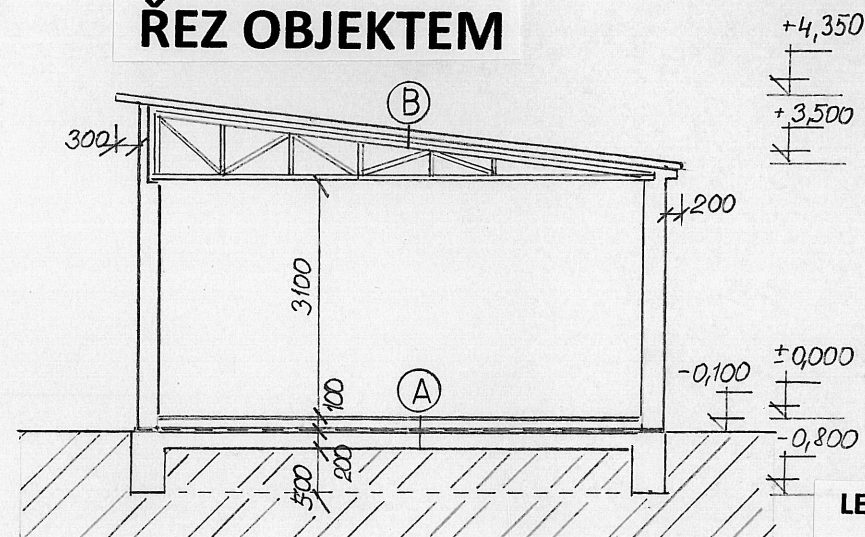



LEGENDA: - STÁVAJÍCÍ STAV

(B) OCELOVÁ PŘÍHRAD. KCE.
PODÉLNÉ DŘEVĚNÉ NOSNÍKY
VLNITÝ ETERNIT


(A) BETONOVÁ MAZANINA
HYDROIZOLACE
BETONOVÝ POTĚR

POHLEDY


BOČNÍ

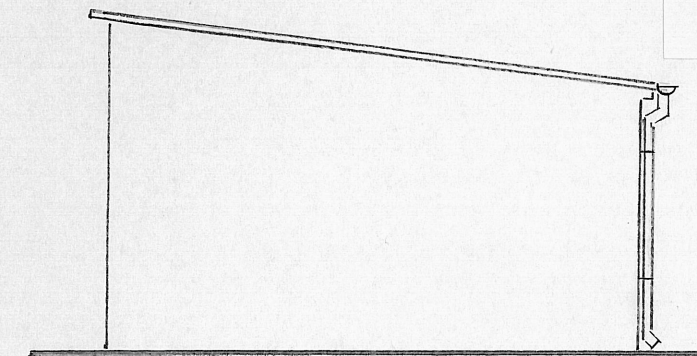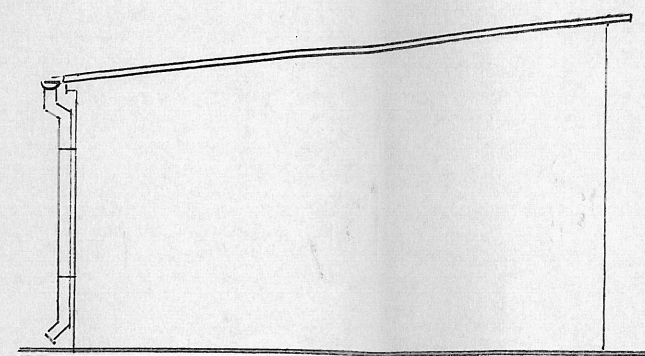

PŘEDNÍ

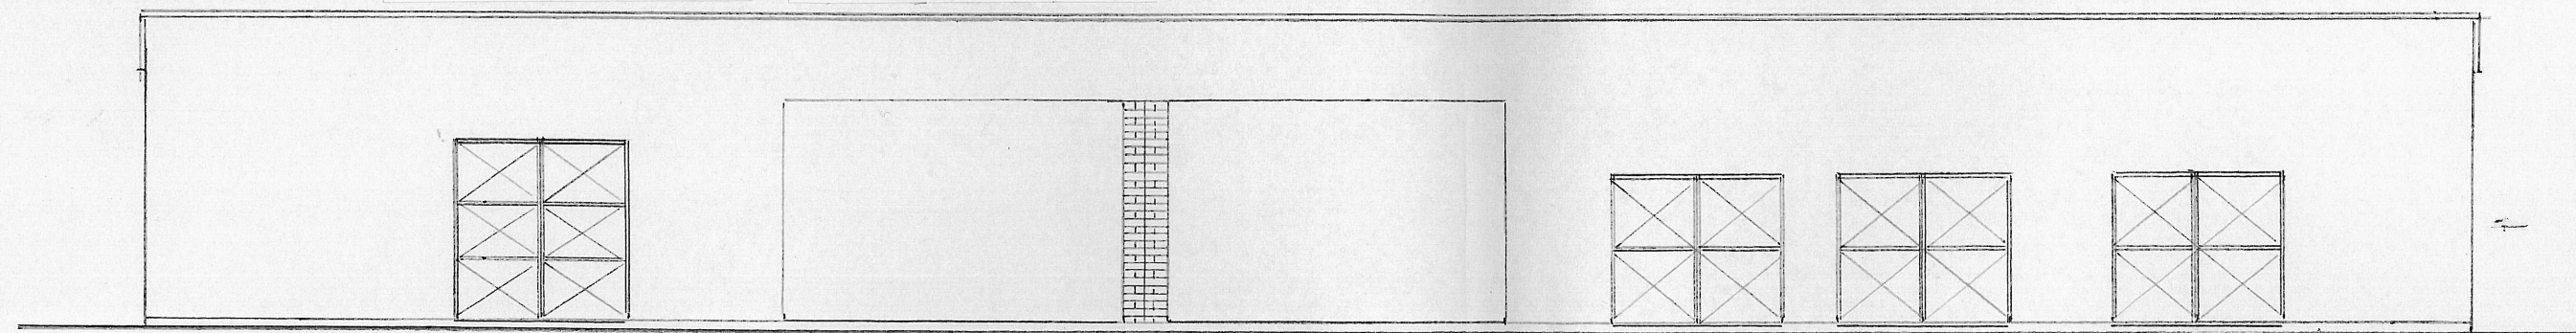

ZADNÍ

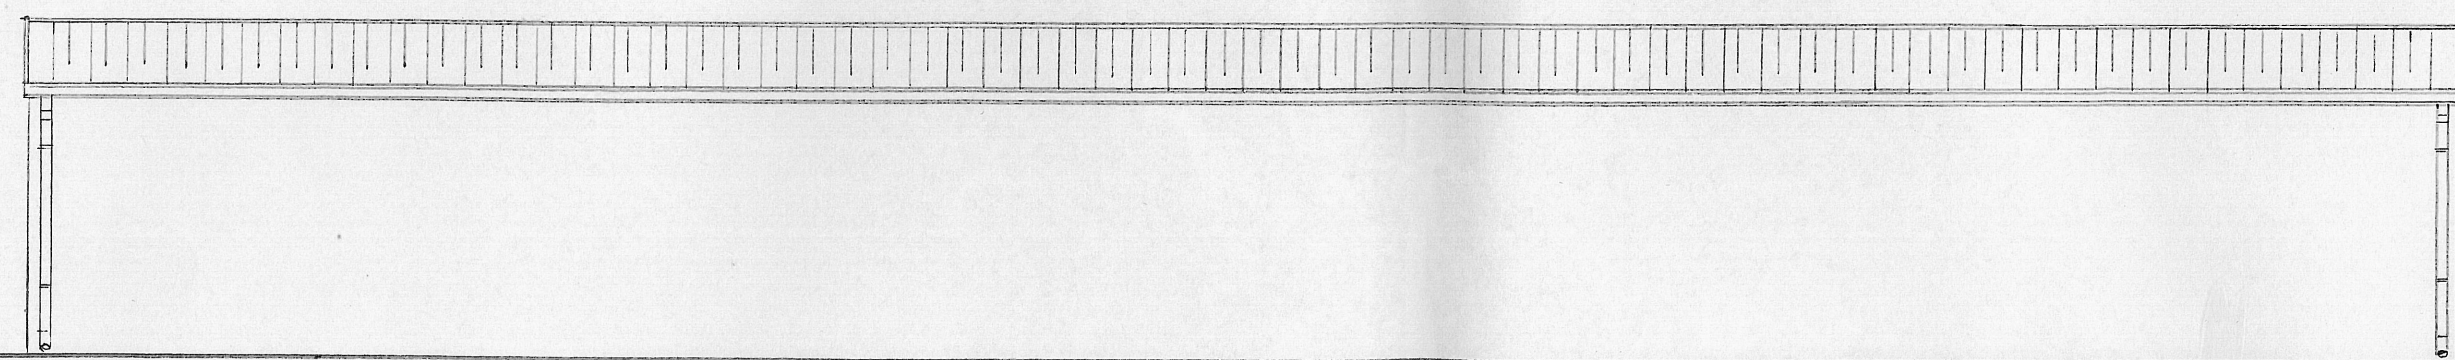

LEGENDA:

- FASÁDA MVC HLADKÁ BÍLÁ
- VÝPLNĚ OTVORŮ OCELOVÉ MODRÁ, ŠEDÁ
- KLEMP. PRVKY PZ. PLECH BEZ NÁTĚRU
- KRYTINA VLNITÝ ETERNIT ŠEDÁ

POZNÁMKA - NOVÉ SKLADBY - VIZ VÝKRES Č. 5

Ing Knapík Vladimír - autorizovaný inženýr

Třeboň, Táboritská 1104/II, tel.: 384723768, 602442564, IČO 49042963, DIČ 088-6403211353

kreslil	navrhl	kontrola	odpovědný projektant	dokumentace
ingKnapík	ingKnapík	ingKnapík	ing.Knapík Vladimír	datum 24.9.2021
investor MĚSTO TREBON, Palackého nám.46, Třeboň				
Výměna krytiny na objektu garáží v areálu firmy stavba Městská vodohospodářská Třeboň				měřítko 1 : 100
obsah pohledy a řez				č.výkresu 6.