

HIP:	VP:	<b>WAY project s.r.o.</b> Jindřichův Hradec, Jarošovská 1126/II tel.: 384 321 494, 384 327 505 email: wayproject@wayproject.cz			
Projektant:	Kontroloval: Josef Šedivý	Zodp. projektant: Ing. Lubomír Hlom			
Stavebník: Město Třeboň			Č. zakázky:	<b>TPI 05/22</b>	Paré č.:
Obec: Třeboň			Datum:	04/2022	
Stavba: Oprava povrchu komunikace na Hrádečkové hrázi v Třeboni			Formát:	A4	
			Měřítko:		
			Stupeň:	<b>DOS/PDPS</b>	
Příloha: Stanoviska vlastníků veřejné dopravní a technické infrastruktury			Číslo arch.:	Číslo přílohy: <b>E 1</b>	

# SEZNAM DOKLADŮ

## Stanoviska vlastníků veřejné dopravní a technické infrastruktury:

1. CETIN, a. s. Praha 9	24.03. 2022
2. ČD – Telematika, a. s. Praha 3	24.03. 2022
3. EG.D, a. s. (el. síť) J. Hradec	24.03. 2022
4. EG.D, a. s. (plyn) J. Hradec	24.03. 2022
5. ČEVAK, a. s. Č. Budějovice	24.03. 2022
6. Město Třeboň odbor rozvoje a investic	25.03. 2022
7. Technické služby Třeboň, s. r. o. Třeboň	28.03. 2022
8. Rybářství Třeboň Hld., a. s. Třeboň	30.03. 2022
9. Lesy České republiky, s. p. Oblastní ředitelství jižní Čechy	30.03. 2022
10. Vodafone Czech Republic, a. s. Praha 5	31.03. 2022
11. Státní pozemkový úřad oddělení VHS Č. Budějovice	31.03. 2022
12. T-Mobile Czech Republic, a. s. Praha 4	02.04. 2022



**VYJÁDŘENÍ O EXISTENCI SÍTĚ ELEKTRONICKÝCH KOMUNIKACÍ  
společnosti CETIN a.s.  
(„Vyjádření“)**

**A VŠEOBECNÉ PODMÍNKY OCHRANY SÍTĚ ELEKTRONICKÝCH KOMUNIKACÍ  
společnosti CETIN a.s.  
(„Všeobecné podmínky ochrany SEK“)**

toto Vyjádření a Všeobecné podmínky ochrany SEK je vydané dle ustanovení § 101 zákona č. 127/2005 Sb., o elektronických komunikacích a o změně některých souvisejících zákonů, v platném znění („**Zákon o elektronických komunikacích**“), a dle ustanovení § 161 zákona č. 183/2006 Sb., o územním plánování a stavebním řádu, v platném znění („**Stavební zákon**“), a dle příslušných ustanovení zákona č. 89/2012 Sb., občanského zákoníku, v platném znění („**Občanský zákoník**“)

**Číslo jednací: 592818/22**

**Číslo žádosti: 0122 439 037 („Žádost“)**

Název akce („ <b>Stavba</b> “)	Oprava povrchu komunikace na Hradečkové hrázi v Třeboni	
Důvod vydání Vyjádření („ <b>Důvod vyjádření</b> “)	Informace o poloze sítě	
<b>Žadatel</b>	WAY project s.r.o.	
<b>Stavebník</b>	Město Třeboň, Palackého nám. 46, Třeboň, 37901	
<b>Zájmové území</b>	Okres	Jindřichův Hradec
	Obec	Třeboň
	Kat. území / č. parcely	Branná; Třeboň
<b>Platnost Vyjádření</b>	<b>24. 3. 2024 („Den konce platnosti Vyjádření“)</b>	

Žadatel Žadostí určil a vyznačil Zájmové území, jakož i určil Důvod Vyjádření.

Na základě určení a vyznačení Zájmového území Žadatelem a na základě určení Důvodu Vyjádření vydává společnost CETIN a.s. následující Vyjádření:

**Nedojde ke střetu** se sítí elektronických komunikací (dále jen „**SEK**“) společnosti a.s.

- (I) Na Žadatelem určeném a vyznačeném Zájmovém území se nevyskytuje SEK společnosti CETIN a.s.
- (II) Stavebník nebo jím pověřená třetí osoba je povinen řídit se Všeobecnými podmínkami ochrany SEK, které jsou nedílnou součástí Vyjádření; a
- (III) Stavebník a/nebo Žadatel není oprávněn užít toto Vyjádření k podání jakékoliv žádosti o vydání jakéhokoliv správního rozhodnutí či jiného rozhodnutí majícího obdobný charakter.

Vyjádření je platné pouze pro Zájmové území určené a vyznačené Žadatelem, jakož i pro Důvod Vyjádření stanovený a určený Žadatelem v Žádosti.

Číslo jednací: 592818/22

Číslo žádosti: 0122 439 037

Vyjádření pozbývá platnosti i) dnem, kdy je Žadatelem a/nebo Stavebníkem použito k podání žádosti o vydání jakéhokoliv správního rozhodnutí či jiného rozhodnutí majícího obdobný charakter a/nebo dnem zahájení jakéhokoliv správního rozhodnutí či jiného rozhodnutí majícího obdobný charakter, ve kterém bylo Vyjádření použito, ii) uplynutím doby platnosti v tomto Vyjádření uvedeného, iii) změnou rozsahu Zájmového území či změnou Důvodu Vyjádření uvedeného v Žádosti a/nebo iv) porušením Všeobecných podmínek ochrany SEK, to vše v závislosti na tom, která ze skutečností rozhodná pro pozbytí platnosti Vyjádření nastane nejdříve.

Společnost CETIN a.s. vydáním tohoto Vyjádření poskytl Žadateli pro Žadatelem určené a vyznačené Zájmové území veškeré informace o SEK dostupné společnosti CETIN a.s. ke dni podání Žádosti.

Ze strany společnosti CETIN a.s. může v některých případech docházet ke zpracování Vašich osobních údajů. Ke zpracování Vašich osobních údajů dochází vždy v souladu s platnými právními předpisy. Konkrétní zásady a podmínky zpracování osobních údajů společností CETIN a.s. jsou dostupné na stránce <https://www.cetin.cz/zasady-ochrany-osobnich-udaju>.

V případě dotazů k Vyjádření kontaktujte prosím asistenční linku 238 461 111.

**Přílohami Vyjádření jsou:**

- *Všeobecné podmínky ochrany SEK*
- *Situační výkres (obsahuje Zájmové území určené a vyznačené Žadatelem a výřezy účelové mapy SEK)*

Vyjádření vydala společnost **CETIN a.s.** dne: 24. 3. 2022.



CETIN a.s.  
Českomoravská 2510/19, Libeň  
190 00 Praha 9  
DIČ: CZ04084063

102

**VŠEOBECNÉ PODMÍNKY OCHRANY SÍTĚ ELEKTRONICKÝCH KOMUNIKACÍ společnosti CETIN a.s.****1. PLATNOST VŠEOBECNÝCH PODMÍNEK**

- i) Tyto Všeobecné podmínky ochrany sítě elektronických komunikací (dále jen „VPOSEK“) tvoří součást Vyjádření (jak je tento pojem definován níže v článku 2 VPOSEK).
- ii) V případě rozporu mezi Vyjádřením a těmito VPOSEK mají přednost ustanovení Vyjádření, pokud není těmito VPOSEK stanoveno jinak.

**2. DEFINICE**

Níže uvedené termíny, jsou-li použity v těchto VPOSEK a uvozeny velkým písmenem, mají následující význam:

„**CETIN**“ znamená CETIN a.s. se sídlem Českomoravská 2510/19, Libeň, 190 00 Praha 9, IČO: 04084063, zapsaná v obchodním rejstříku vedeném Městským soudem v Praze pod spz. B 20623;

„**Občanský zákoník**“ znamená zákon č. 89/2012 Sb., občanský zákoník, ve znění pozdějších předpisů;

„**POS**“ je zaměstnanec společnosti CETIN, pověřený ochranou sítě, Josef Mála, tel.: 724 216 554, e-mail: josef.mala@cetin.cz;

„**Den**“ je kalendářní den;

„**Příslušné požadavky**“ znamená jakýkoli a každý příslušný právní předpis, vč. technických norem, nebo normativní právní akt veřejné správy či samosprávy, nebo jakékoli rozhodnutí, povolení, souhlas nebo licenci, včetně podmínek, které s ním souvisí;

„**SEK**“ je síť elektronických komunikací ve vlastnictví CETIN;

„**Stavba**“ je stavba a/nebo činnosti ve vztahu, k níž bylo vydáno Vyjádření, a je prováděna Stavebníkem a/nebo Žadatelem v souladu s Příslušnými požadavky, povolená příslušným správním rozhodnutím vydaným dle Stavebního zákona;

„**Situační výkres**“ je výkres, který je přílohou Vyjádření a obsahuje Zájmové území určené a vyznačené Žadatelem v Žádosti a výřezy účelové mapy SEK;

„**Stavebník**“ je osoba takto označená ve Vyjádření;

„**Vyjádření**“ je vyjádření o existenci sítě elektronických komunikací vydané společností CETIN dne 24. 3. 2022 pod č.j. 592818/22;

„**Zájmové území**“ je území označené Žadatelem a/nebo Stavebníkem v Žádosti;

„**Stavební zákon**“ je zákon č. 183/2006 Sb., o územním plánování a stavebním řádu;

„**Zákon o elektronických komunikacích**“ je zákon č. 127/2005 Sb., o elektronických komunikacích a o změně některých souvisejících zákonů, ve znění pozdějších předpisů;

„**Žadatel**“ je osoba takto označená ve Vyjádření.

„**Žádost**“ je žádost, kterou Žadatel a/nebo Stavebník požádal CETIN o vydání Vyjádření.

**3. PLATNOST A ÚČINNOST VPOSEK**

Tyto VPOSEK jsou platné a účinné Dnem odeslání Vyjádření na i) adresu elektronické pošty Stavebníka a/nebo Žadatele uvedenou v Žádosti nebo ii) adresu pro doručení prostřednictvím poštovní přepravy uvedenou Stavebníkem a/nebo Žadatelem v Žádosti.

**4. OBECNÁ PRÁVA A POVINNOSTI STAVEBNÍKA A/NEBO ŽADATELE**

- (i) Stavebník, Žadatel je výslovně srozuměn s tím, že SEK je veřejně prospěšným zařízením, byla zřízena ve veřejném zájmu a je chráněna Příslušnými požadavky.

- (ii) Stavebník, Žadatel nebo jím pověřená třetí osoba, je povinen při provádění Stavby nebo jiných prací, při odstraňování havárií a projektování staveb, řídit se Příslušnými požadavky, správnou praxí v oboru stavebnictví a technologickými postupy a je povinen učinit veškerá nezbytná opatření vyžadovaná Příslušnými požadavky k ochraně SEK před poškozením. Povinnosti dle tohoto odstavce má Stavebník rovněž ve vztahu k SEK, které se nachází mimo Zájmové území.
- (iii) Při zjištění jakéhokoli rozporu mezi údaji v Situačním výkresu, který je přílohou Vyjádření a skutečným stavem, je Stavebník a/nebo Žadatel povinen bez zbytečného odkladu, nejpozději Den následující po zjištění takové skutečnosti, zjištěný rozpor oznámit POS.
- (iv) Případné dodatečné požadavky na úpravu a přeložení SEK zajistí společnost CETIN v souladu s ustanovením § 104 odst. 17 Zákona o elektronických komunikacích.
- (v) Stavebník, Žadatel nebo jím pověřená třetí osoba, je povinen každé poškození či krádež SEK bezodkladně, nejpozději Den následující po zjištění takové skutečnosti, oznámit takovou skutečnost dohledovému centru společnosti CETIN na telefonní číslo +420 238 464 190.
- (vi) Bude-li Stavebník, Žadatel nebo jím pověřená třetí osoba na společnosti CETIN požadovat, aby se jako účastník správního řízení, pro jehož účely bylo toto Vyjádření vydáno, vzdala práva na odvolání proti rozhodnutí vydanému ve správním řízení, je oprávněn kontaktovat POS.

**5. ROZHODNÉ PRÁVO**

Vyjádření a VPOSEK se řídí českým právem, zejména Občanským zákoníkem, Zákonem o elektronických komunikacích a Stavebním zákonem. Veškeré spory z Vyjádření či VPOSEK vyplývající budou s konečnou platností řešeny u příslušného soudu České republiky.

**6. PÍSEMNÝ STYK**


Písemným stykem či pojmem „písemně“ se pro účely Vyjádření a VPOSEK rozumí předání zpráv jedním z těchto způsobů:

- v listinné podobě;
- e-mailovou zprávou se zaručeným elektronickým podpisem dle zák. č. 227/2000 Sb., o elektronickém podpisu a o změně některých dalších zákonů (zákon o elektronickém podpisu), ve znění pozdějších předpisů;

**7. ZÁVĚREČNÁ USTANOVENÍ**

- (i) Stavebník, Žadatel nebo jím pověřená třetí osoba je počínaje Dnem převzetí Vyjádření povinen užít informace a data uvedená ve Vyjádření pouze a výhradně k účelu, pro který mu byla tato poskytnuta. Stavebník, Žadatel nebo jím pověřená třetí osoba není oprávněn informace a data rozmnožovat, rozšiřovat, pronajímat, půjčovat či jinak umožnit jejich užívání třetí osobou bez předchozího písemného souhlasu společnosti CETIN.
- (ii) Pro případ porušení kterékoliv z povinností Stavebníka, Žadatele nebo jím pověřené třetí osoby, založené Vyjádřením /nebo těmito VPOSEK je Stavebník, Žadatel či jím pověřená třetí osoba odpovědný za veškeré náklady a škody, které společnosti CETIN vzniknou porušením povinností Stavebníka, Žadatele nebo jím pověřené třetí osoby.

## SITUAČNÍ VÝKRES - ZÁJMOVÉ ÚZEMÍ

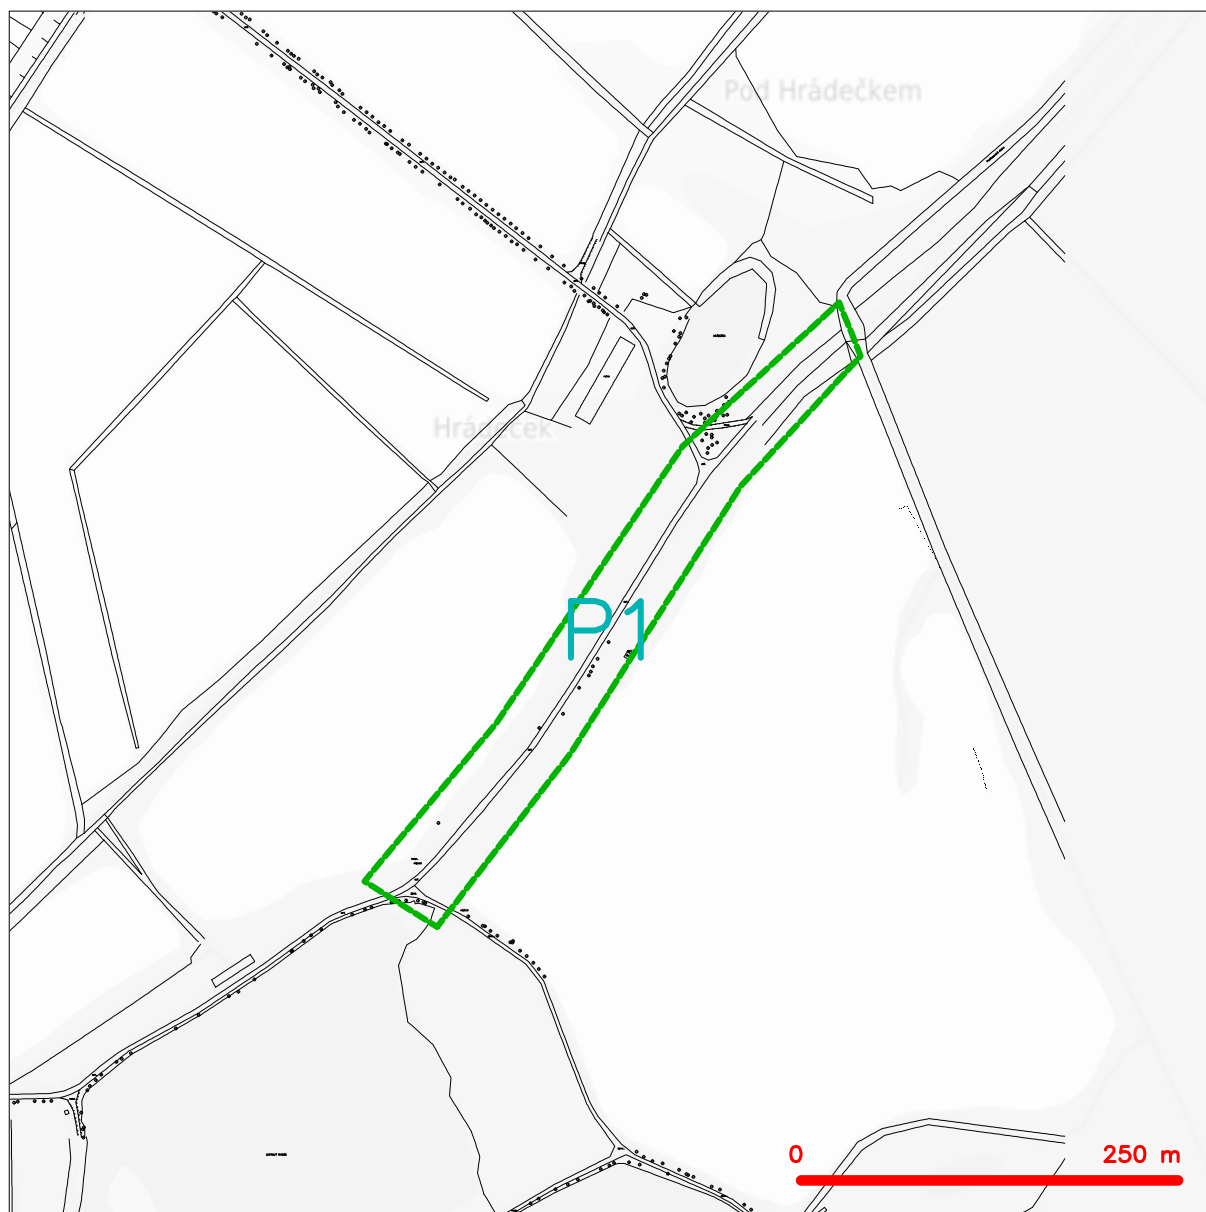

### LEGENDA

- hranice zájmového území k vyjádření
- NN přípojka, území s NN přípojkou CETIN
- zaměřený průběh metalického kabelu
- ⊗ zaměřený průběh optického kabelu, HDPE trubky nebo souběh optického a metalického kabelu
- nezaměřený průběh metalického kabelu
- nadzemní síť cizí
- ⊗ nezaměřený průběh optického kabelu, HDPE trubky nebo souběh optického a metalického kabelu
- radiové síť, ochranné pásmo radiové sítě
- nadzemní síť
- neprovázané síť
- C podzemní síť cizí
- ⊗ síť s NN
- kolektor, kabelovod

*Kauf*  
 CETIN a.s.  
 Českomoravská 2510/19, Libeň  
 190 00 Praha 9  
 DIČ: CZ04084063

102

**WAY project s.r.o.**  
**Jana Prágrová**  
**Jarošovská 1126**  
**377 01 Jindřichův Hradec**

Váš dopis zn.

ze dne

Číslo jednací 1202206484

Datum 24.3.2022

Vyřizuje Jiří Cipín

telefon +420 972 544 417

e-mail Jiri.Cipin@cdt.cz

Věc: **Souhrnné stanovisko k existenci sítí elektronických komunikací v majetku a/nebo ve správě ČD - Telematika a.s. k ohlášení stavby.**

Název stavby: **Oprava povrchu komunikace na Hrádečkové hrázi v Třeboni**

V zájmovém území určeném a vyznačeném žadatelem **se nenachází** prostředky sítí elektronických komunikací v majetku a správě ČD - Telematika a.s. a zájmové území nezasahuje do ochranného pásma těchto sítí. Ochranné pásmo sítí elektronických komunikací určuje §102 zák. č. 127/2005 Sb., o elektronických komunikacích.

Vyjádření je platné pouze pro zájmové území vyznačené žadatelem včetně důvodu stanoveného žadatelem.

**Vyjádření pozbývá platnosti dne 24.3.2024**

ČD - Telematika a.s.  
Pernerova 2819/2a  
130 00 Praha 3

*Žádost o vyjádření k existenci SEK je možné podávat elektronicky na [vyjadreni.cdt.cz](http://vyjadreni.cdt.cz).*







EG.D, a.s., Lidická 1873/36, Černá Pole, 602 00 Brno

WAY project s.r.o.  
Jana Prágrová  
Jarošovská 1126/II  
37701 Jindřichův Hradec

Jindřichův Hradec 24.03.2022

**Vyjádření o existenci zařízení distribuční soustavy (elektrická síť)  
ve vlastnictví EG.D, a.s.**

Investor stavby: Město Třeboň  
Název stavby: Oprava povrchu komunikace na Hrádeckové hrázi  
v Třeboni  
Místo stavby: KÚ Branná (609421), Třeboň (770230), žadatelem  
vyznačené zájmové území

Toto vyjádření slouží pro informaci o stávajícím elektrickém zařízení distribuční soustavy, vlastněném a provozovaném společností EG.D, a.s., a je vyjádřením pro územní a stavební řízení. Vyjádření nenahrazuje a neuvádí připojovací podmínky. V případě, že požadujete připojení nového odběrného místa či změnu příkonu, můžete podat žádost elektronicky na [www.egd.cz](http://www.egd.cz).

**V zájmovém území se nenachází žádné zařízení ve vlastnictví EG.D, a.s.**

**Vyjádření má platnost do 24.03.2024.**

S přátelským pozdravem

EG.D, a.s.

**eg.d**

EG.D, a.s.  
Lidická 1873/36, Černá Pole, 602 00 Brno

001

Příloha: Orazítkovaná situace s informativním zákresem sítí

**EG.D, a.s.**


Poskytování informací k sítím  
Pražská 290  
377 01 Jindřichův Hradec  
[www.egd.cz](http://www.egd.cz)

Zuzana Kolářová  
T +420-38443-4341  
[zuzana.kolarova@egd.cz](mailto:zuzana.kolarova@egd.cz)

Naše značka  
Z0980-26174789

Sídlo společnosti:  
Lidická 1873/36  
Černá Pole  
602 00 Brno  
Společnost je zapsána  
v Obchodním rejstříku  
vedeném Krajským soudem  
v Brně, v oddílu B, vložce 8477  
IČ: 280 85 400  
DIČ: CZ28085400

# Informativní zákres sítí **elektro** k žádosti 26174789

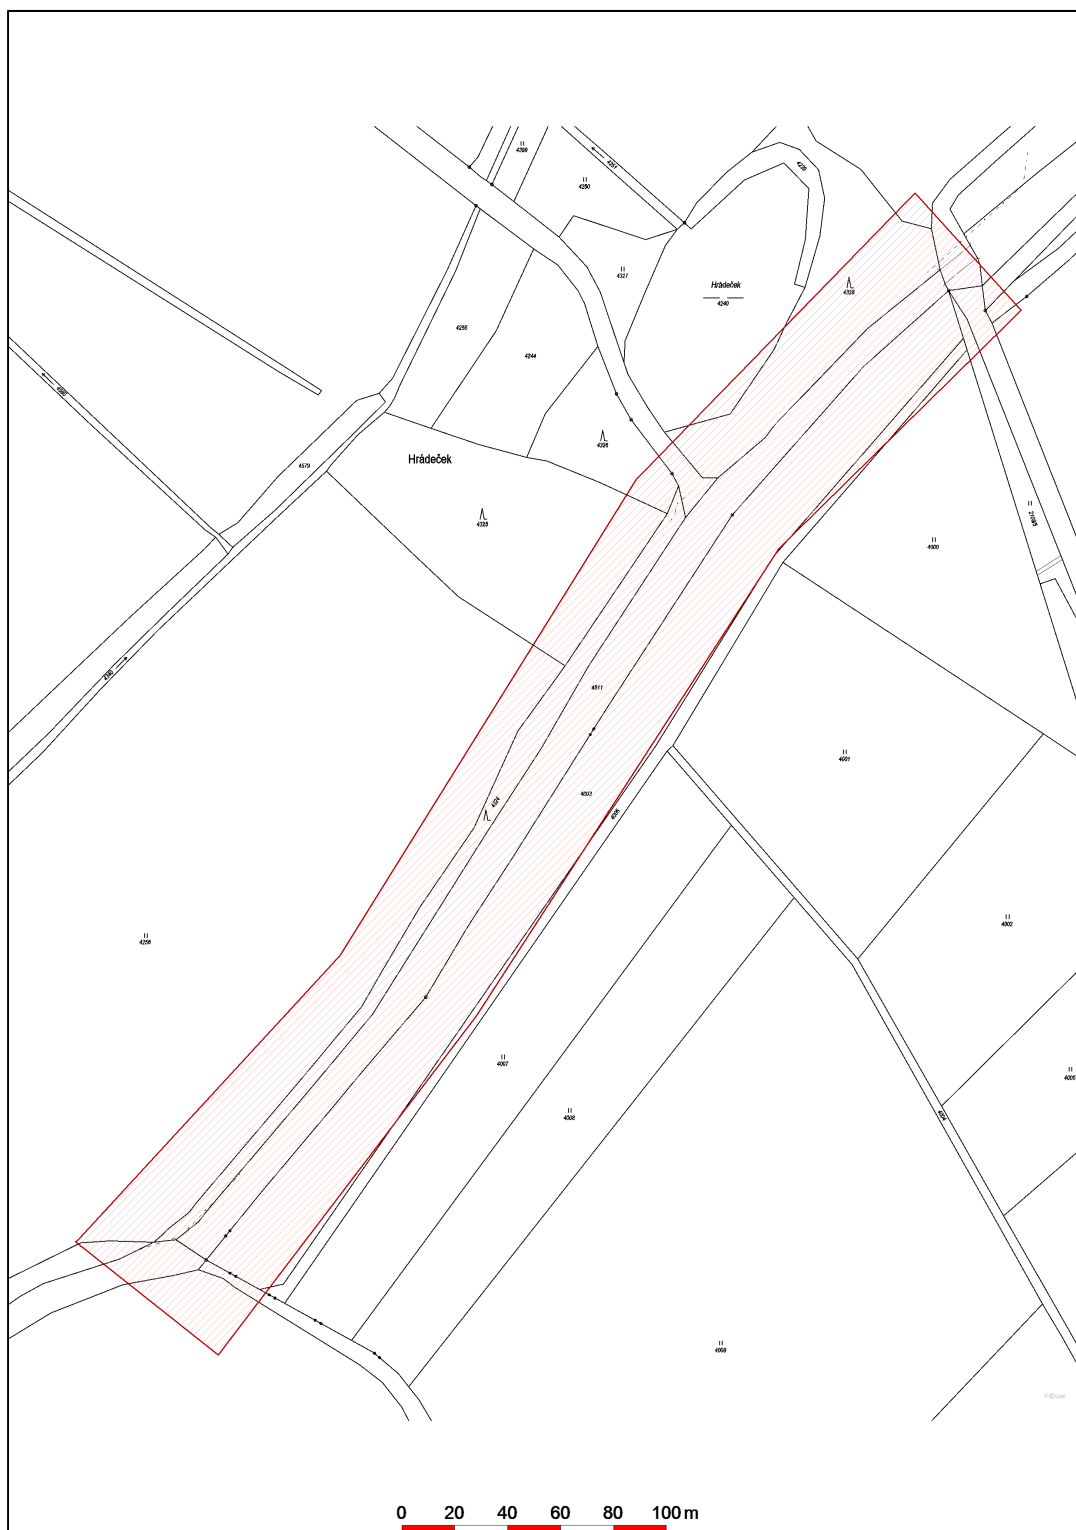

Datum 24.03.2022

**eg·d**

001

EG.D, a.s.  
Lidická 1873/36, Černá Pole, 602 00 Brno





EG.D, a.s., Lidická 1873/36, Černá Pole, 602 00 Brno

WAY project s.r.o.  
Jana Prágrová  
Jarošovská 1126/II  
37701 Jindřichův Hradec

Jindřichův Hradec 24.03.2022

**EG.D, a.s.**

Poskytování informací k sítím  
Pražská 290  
377 01 Jindřichův Hradec  
www.egd.cz

Zuzana Kolářová  
T +420-38443-4341  
zuzana.kolarova@egd.cz

Naše značka  
Z0980-26174789

**Vyjádření o existenci zařízení distribuční soustavy (plyn) ve vlastnictví EG.D, a.s.**

Investor stavby: Město Třeboň  
Název stavby: Oprava povrchu komunikace na Hrádečkové hrázi  
v Třeboni  
Místo stavby: KÚ Branná (609421), Třeboň (770230), žadatelem  
vyznačené zájmové území

Toto vyjádření slouží pro informaci o stávajícím zařízení distribuční soustavy plynu, vlastněném a provozovaném společností EG.D, a.s., a je vyjádřením pro územní a stavební řízení.

**V zájmovém území se nenachází žádné plynárenské zařízení ve vlastnictví EG.D, a.s.**

**Vyjádření má platnost do 24.03.2024.**

S přátelským pozdravem

EG.D, a.s.

**eg.d**


001

EG.D, a.s.  
Lidická 1873/36, Černá Pole, 602 00 Brno

Příloha: Orazítkovaná situace s informativním zákresem sítí

Sídlo společnosti:  
Lidická 1873/36  
Černá Pole  
602 00 Brno  
Společnost je zapsána  
v Obchodním rejstříku  
vedeném Krajským soudem  
v Brně, v oddílu B, vložce 8477  
IČ: 280 85 400  
DIČ: CZ28085400

# Informativní zákres sítí **plynu** k žádosti 26174789

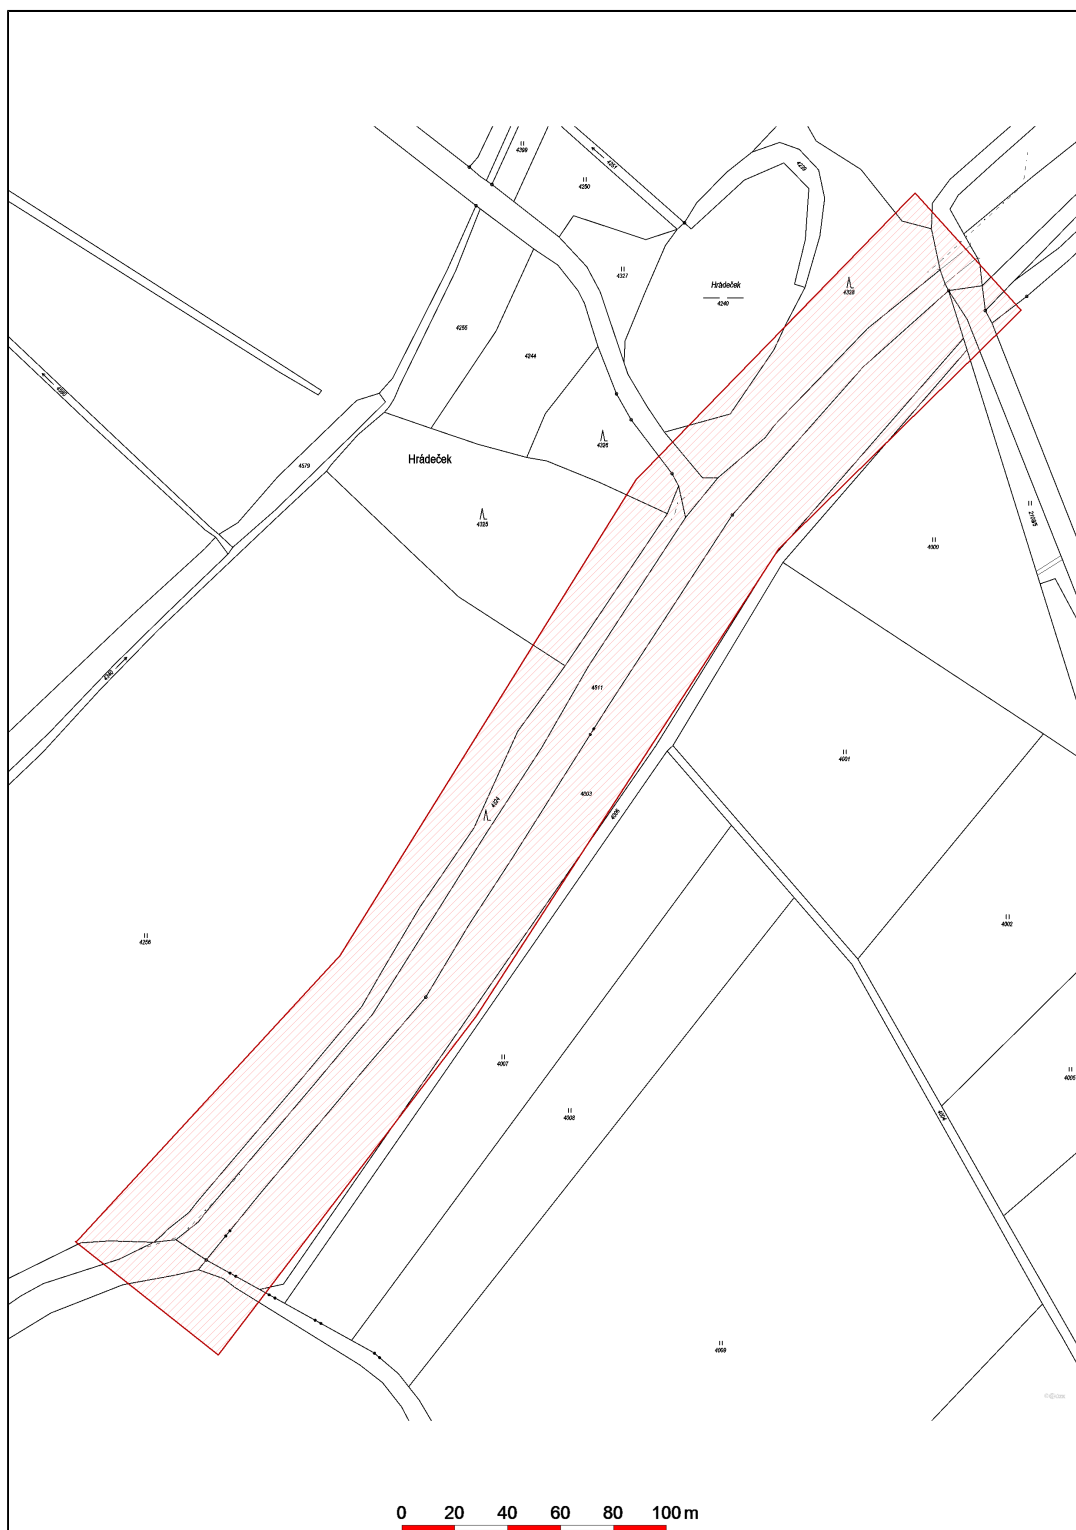

Datum 24.03.2022

**eg·d**

001

EG.D, a.s.  
Lidická 1873/36, Černá Pole, 602 00 Brno


Váš dopis ze dne: 24.03.2022  
Naše značka: O22070175352  
Vyřizuje: Zdeňka Šobrová  
Tel.: tel.: +420 387 761 608  
E-mail: zdenka.sobrova@cevak.cz  
Datum: 24.03.2022

WAY project s.r.o.  
Jana Prágrová  
Jarošovská č.p. 1126  
377 01 Jindřichův Hradec II

**Branná (4000, 4003, 4006), Třeboň (2107/1, 2108/5, 2109/2, 2119/30, 4240, 4253, 4256, 4323, 4324, 4325, 4326, 4328, 4339, 4343, 4415, 4416, 4425, 4511, 4539, 4554), Oprava povrchu komunikace na Hrádeckové hrázi v Třeboni (zákres sítí)**

V přiložené situaci je zakresleno Vaše zájmové území. V zájmovém území neprovozuje společnost ČEVAK a.s. žádné sítě ani jiná zařízení.


Toto vyjádření společnosti ČEVAK a.s. má platnost 2 roky ode dne vydání.

**ČEVAK a.s.**  
Severní 8/2264, 370 10 České Budějovice  
IČ: 608 49 657 DIČ: CZ60849657  
zapsaná v OR u KS Č. Budějovice  
oddíl B, vložka 657  
v. 2. 

S pozdravem

Zdeňka Šobrová  
referent vyjadřovací činnosti

Přílohy: Mapa\_O22070175352.pdf

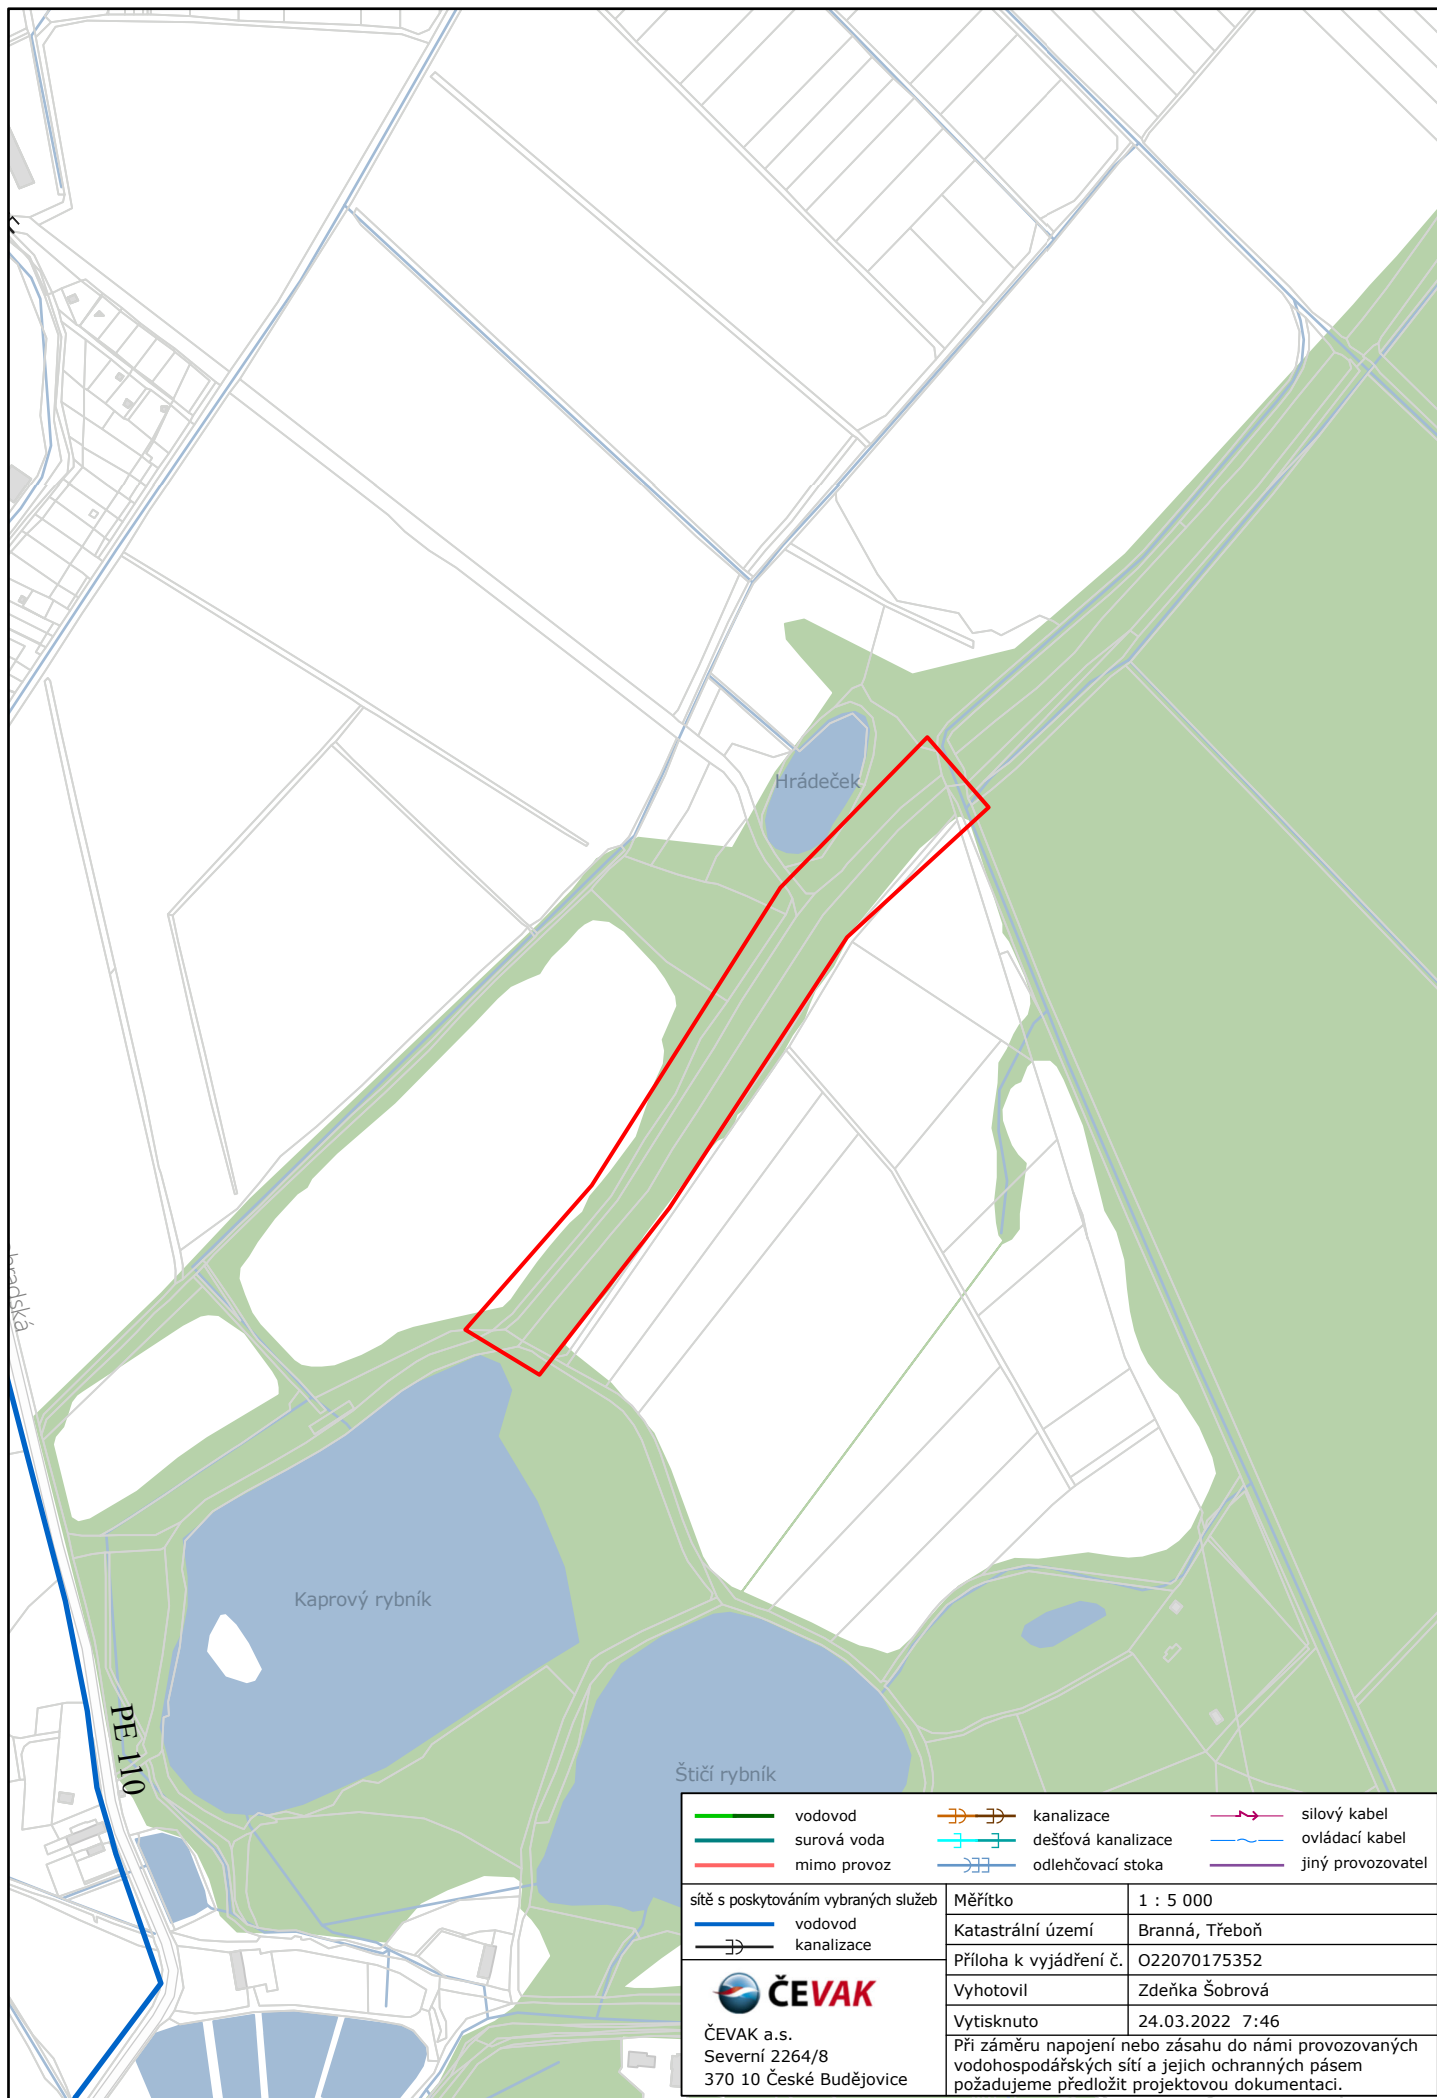



# Třeboň

Došlo dne 28.03.2022  
437/22-K/Z-S-Še

**Město Třeboň**  
Palackého nám. 46/II  
379 01 Třeboň  
Czech Republic

IČ: 00247618  
DIČ: CZ00247618  
www.mesto-trebon.cz

6

## ODBOR ROZVOJE A INVESTIC

tel: +420 384 342 141, fax: +420 384 342 178  
e-mail: radim.filipek@mesto-trebon.cz

WAY project s.r.o.  
Jarošovská 1126/II  
377 01 Jindřichův Hradec

Váš dopis zn.:  
Ze dne: 24.03.2022  
Č. j.: METR 5132/2022 FiRa  
Vyřizuje: Ing. Radim Filípek  
Datum: 25.03.2022

### Vyjádření k existenci podzemních vedení

**Název akce: „Oprava povrchu komunikace na Hrádeckové hrázi v Třeboni“**


V zakresleném zájmovém území nejsou žádné podzemní sítě v majetku města Třeboně.

S pozdravem

Ing. Pavel Hajna v. r.  
vedoucí odboru rozvoje a investic





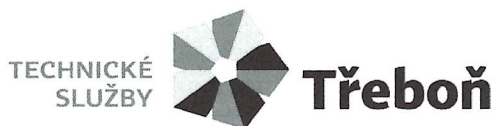

Technické služby Třeboň, s.r.o.  
Rybářská 811/II  
379 01 Třeboň

IČ: 62502735  
DIČ: CZ62502735  
[www.ts-trebon.cz](http://www.ts-trebon.cz)

Tel: +420 384 722 300  
Fax: +420 384 722 302  
e-mail: [info@ts-trebon.cz](mailto:info@ts-trebon.cz)

**WAY project s.r.o.**

Jarošovská 1126/II  
37701 Jindřichův Hradec

**Vaše značka**

**Datum 28.3.2022**

**Věc. Vyjádření k výskytu podzemních sítí a vedení  
Akce. Oprava povrchu komunikace na Hradečkové hrázi v Třeboni.**

*č.j. TATR 432/2022*

**Na Vaši žádost sdělujeme, že v zájmovém uzemí zakresleném v přiložené situaci se žádné podzemní sítě v naší správě nenacházejí.**

**Platnost vyjádření. 28.3.2024**

**Vyřizuje. P. Mladek**

**Tel. 602931062**




Technické služby Třeboň, s.r.o.  
Rybářská 811/II  
379 01 Třeboň  
IČ: 62502735; DIČ: CZ62502735  
Tel.: +420 384 722 300  
[www.ts-trebon.cz](http://www.ts-trebon.cz)





Došlo dne 30.03.2022  
456/22-K/Z-S-Še

8

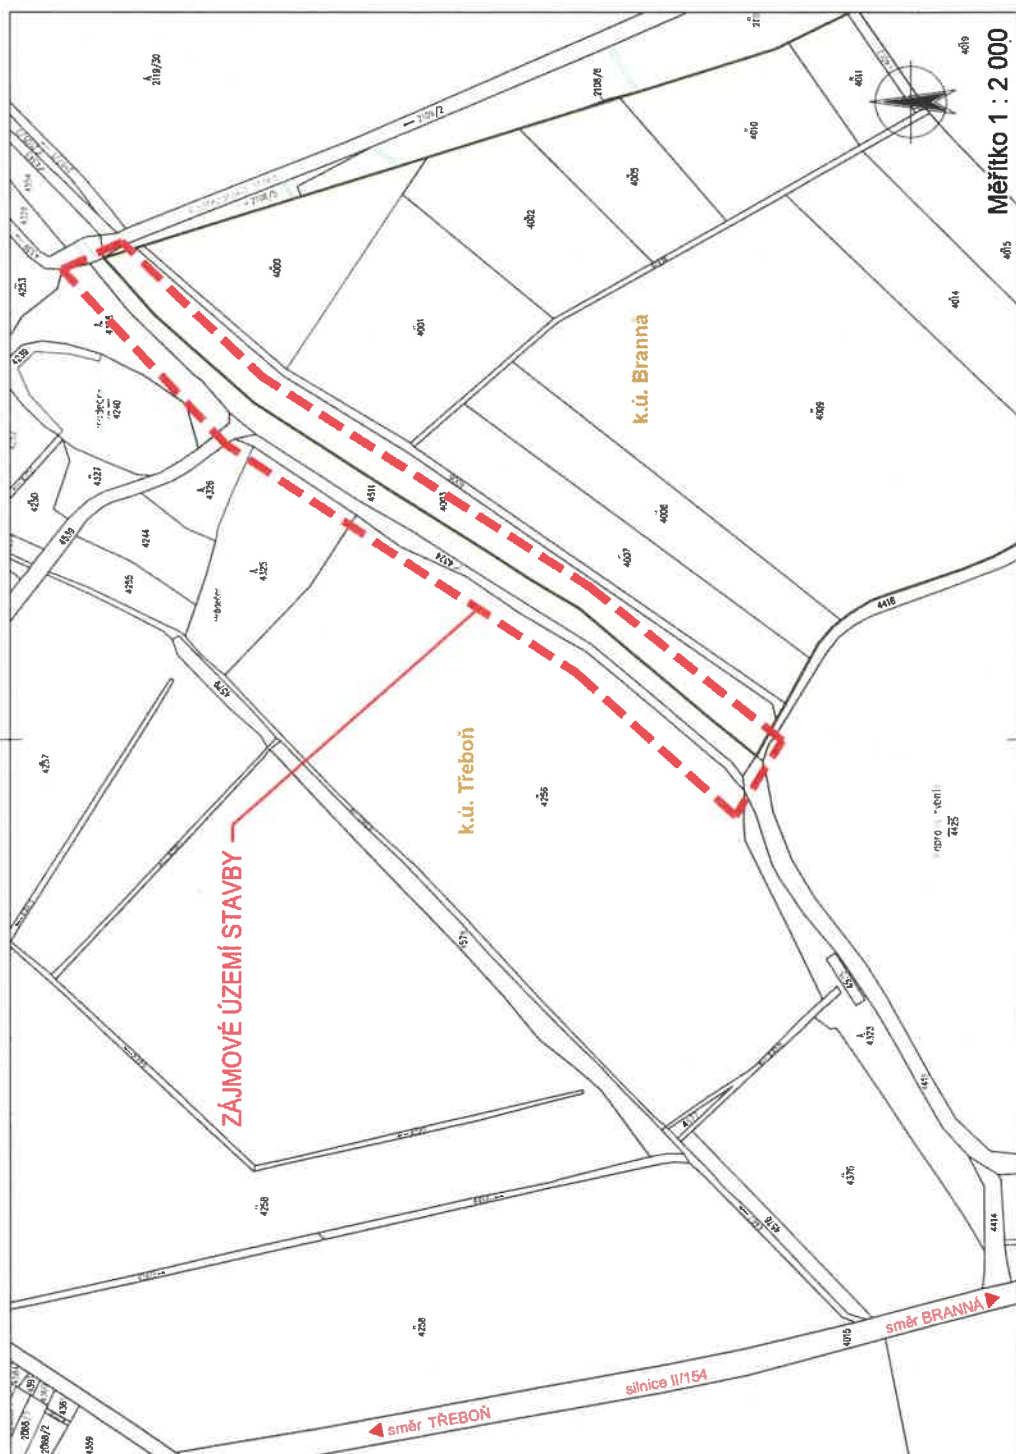

Číslo	Číslo	Číslo
Číslo	Číslo	Číslo
Číslo	Číslo	Číslo

HIP:	VP:	Zodp. projektant:	WAV project s. r. o.
Projektant:	Kontrola:	Ing. Lubomír Hlím	Jankovská Hradec, Jankovská 1126/II tel.: 384 321 404, 384 327 505 email: wavyproject@wavyproject.cz
Stavovatel:	Město Třebon		
Obec:	Třebon		
Stavba:	Oprava povrchu komunikace na Hradecké hrázi v Třeboni		
Předmět:	Přiloha k žádosti o zjištění síli technické infrastruktury		
Č. zadání:	TP/0522	Prac. č.	
Datum:	03/2022	Formát:	3 A4
Měřítko:	1:2 000	Stupeň:	DOS
Číslo arch.:	-	Číslo přílohy:	-

V ZAJMOVÉM ÚZEMÍ STAVBY NEVLASTNÍME ŽÁDNÉ SÍTĚ TECHNICKÉ INFRASTRUKTURY.

Rybnířství Třebon Hl. a.  
Rybnířská 601, 379 01 Třebon  
IČO 46678191 DIČ CZ46678191  
TEL. 384 701 510 FAX 384 701 554

V TŘEBONĚ 30.3.2022





Došlo dne 30.03.2022

470/22-K/Z-S-Še

9



**LESY ČESKÉ REPUBLIKY, S.P., OŘ jižní Čechy**

Sadová 2388/19, Dobrá Voda u Českých Budějovic 373 16, tel. +420956944311, Fax.: +420 ,  
or944@lesycr.cz, ID DS: e8jcfsn

**Jana Prágrová**  
**WAY project s.r.o.**  
**Jarošovská 1126/II**  
**37701 Jindřichův Hradec**



VÁŠ DOPIS ZN.

ČÍSLO JEDNACÍ  
LCR944/002213/2022

SPISOVÁ ZNAČKA  
LCR0004805/2022

DATUM  
30.03.2022

VYŘIZUJE  
Ing. Paštyka David

TELEFON  
956 944 362

GSM

FAX

E-MAIL  
David.Pastyka@lesycr.cz

## **Věc: Vyjádření správce toku k existenci sítí pro akci „Oprava povrchu komunikace na Hrádečkové hrázi v Třeboni“**

Lesy České republiky, s.p., Oblastní ředitelství jižní Čechy (dále jen Lesy ČR) obdržely Vaši žádost o vyjádření správce toku k existenci sítí pro akci „Oprava povrchu komunikace na Hrádečkové hrázi v Třeboni“. K žádosti byla přiložena situace s vyznačeným zájmovým územím stavby.

V zájmovém území se nenachází žádný vodní tok ve správě Lesů ČR.

Lesy ČR v zájmovém území neevidují žádnou stavbu ve svém majetku.

V zájmovém území se nacházejí pozemky p. č. 4324 a p. č. 4328, k. ú. Třeboň, ve vlastnictví státu s právem hospodařit pro Lesy ČR.

V případě **dotčení pozemků ve správě LČR** kontaktujte příslušnou lesní správu Třeboň.



**Ing. Martin Poláček**  
náměstek pro vodní hospodářství a investice  
Lesy ČR s.p., oblastní ředitelství jižní Čechy

Lesy České republiky, s.p., se sídlem Přemyslova 1106/19, Nový Hradec Králové, Hradec Králové, PSČ 500 08

Spisová značka AXII 540 vedená u rejstříkového soudu v Hradci Králové, IČ: 42196451, DIČ: CZ42196451

Lesy České republiky, s.p., jsou držitelem osvědčení o účasti v certifikaci lesů, loga PEFC (08-2101/0001) a certifikátu C-o-C.



Státní podnik Lesy České republiky, s.p., zachovává nulovou toleranci k jakémukoli nelegálnímu jednání a dodržuje maximální transparentnost, legalitu a etiku. Součástí firemní kultury státního podniku Lesy České republiky, s.p., je Criminal compliance program (viz [www.lesycr.cz](http://www.lesycr.cz)), který stanoví zásady a pravidla jednání zaměstnanců či jiných osob jednajících za státní podnik Lesy České republiky, s.p. (dále jen „zaměstnanec“). Každý zaměstnanec má povinnost oznámit jakékoli podezřelý či nelegální jednání. V jakémkoli případě, kdy je jednání zaměstnance v rozporu s Criminal compliance programem, nelze je považovat za jednání v rámci nebo v zájmu státního podniku Lesy České republiky, s.p. Takové jednání je možné oznámit, a to i anonymně způsoby uvedenými na webových stránkách.  
[www.lesycr.cz](http://www.lesycr.cz)



WAY project s.r.o.  
Jana Prágrová  
Jarošovská 1126/II  
377 01 Jindřichův Hradec - Jindřichův Hradec II

V Praze, 31.3.2022

Naše zn.: **220324-0734406691**

Věc: vyjádření k žádosti k akci **"Oprava povrchu komunikace na Hrádečkové hrázi v Třeboni"**

Společnost Vodafone Czech Republic a.s. ( dále jen „Vodafone“ ), se sídlem Praha 5, náměstí Junkových 2, IČ: 25788001, zapsaná dne 13.8. 1999 v obchodním rejstříku vedeném Městským soudem v Praze pod spisovou značkou B.6064 a společnost Vantage Towers, s.r.o. se sídlem Závěšova 502/5, Nusle, 140 00 Praha 4, zapsaná v obchodním rejstříku vedeném u Městského soudu v Praze pod sp. zn. C 330005, IČO: 09056009, DIČ: CZ09056009 zastoupená Vodafone na základě plné moci Vám sděluje, že dle Vámi podané žádosti ze dne **24.3.2022**, která je nedílnou součástí tohoto vyjádření,

**souhlasí s realizací projektu.**

Ve Vámi zadaném zájmovém území a v uvedené výšce (výška stavby: 0 m, výška jeřábu: 999 m) se nenachází žádné podzemní ani nadzemní vedení.

Platnost vyjádření je **1 rok** od data vydání. Vyjádření je platné pouze v rámci předmětného projektu a pro důvod vydání vyjádření stanovený žadatelem v žádosti.

Vyjádření pozbývá platnosti uplynutím doby platnosti, změnou rozsahu zájmového území i změnou důvodu vydání vyjádření uvedeného v žádosti, to vše v závislosti na tom, která ze skutečností rozhodná pro pozbytí platnosti tohoto vyjádření nastane nejdříve. Po skončení platnosti si musíte podat novou žádost na adrese <https://www.zadostovyjadeni.cz/vodafone/>.

S pozdravem

v.z. Nora Hlásenská  
Vodafone Czech Republic a. s.  
náměstí Junkových 2808/2  
155 00 Praha 5

Tel.: 775012847  
E-mail: nora.hlasenska1@vodafone.com

  
Vodafone Czech Republic a.s.  
náměstí Junkových 2, 155 00, Praha 5  
IČO: 25788001, DIČ: CZ25788001  
tel.: 776 971 111, fax: 776 971 927  
-60-

**Seznam příloh/přiložených souborů:**

Zadost\_220324-0734406691.pdf





# Žádost o vyjádření k existenci sítí č. 220324-0734406691

## Identifikační údaje žadatele / stavebníka

Typ:	Právnícká osoba
IČO:	00247618
Firma:	Město Třeboň
Titul:	Ing.
Jméno:	Radim
Příjmení:	Filípek
Telefon:	+420 384 342 141
E-mail:	radim.filipek@mesto-trebon.cz

## Adresa sídla/bydliště

Ulice:	Palackého nám.
Č.p. (č.ev.) / č.o.:	46
Obec:	Třeboň - Třeboň II
PSČ:	37901

## Identifikační údaje zástupce žadatele /stavebníka

Typ:	Právnícká osoba
IČO:	63906601
Firma:	WAY project s.r.o.
Jméno:	Jana
Příjmení:	Prágrová
Telefon:	+420 384 321 494
E-mail:	wayproject@wayproject.cz

## Adresa sídla/bydliště



Ulice: Jarošovská  
Č.p. (č.ev.) / č.o.: 1126 / II  
Obec: Jindřichův Hradec - Jindřichův Hradec II  
PSČ: 37701

### Důvod žádosti o vyjádření

Název stavby: Oprava povrchu komunikace na Hrádečkové hrázi v Třeboni  
Typ stavby: Stavba výšky do 10 m nad zemí  
Stupeň žádosti: DSP nebo DOS (Dokumentace pro stavební povolení/ohlášení stavby)  
Popis stavby / doplňující informace: PD oprava komunikace  
Podzemní stavba a zpevněná plocha: Ano  
Výška stavby: 0 m  
Výška jeřábu: 999 m

### Zájmové území

Kresba 1:



Dotčené KÚ: Třeboň (770230)  
Branná (609421)

Datum: 24.3.2022

Zadáno: <https://www.zadostovyjadreni.cz/vodafone/>

Informace podle zákona č. 127/2005 Sb., o elektronických komunikacích, nařízením 2016/679 o ochraně fyzických osob v souvislosti se zpracováním osobních údajů a o volném pohybu těchto údajů a o zrušení směrnice 95/46/ES (obecné nařízení o ochraně osobních údajů) a dalšími souvisejícími právními předpisy.

Společnost Position s.r.o., se sídlem Londýnská 665/45, 120 00 Praha 2, IČ 26422816, zapsaná v obchodním rejstříku vedeném Městským soudem v Praze, oddíl C, vložka 81053 („Position“) a společnost Vodafone Czech Republic s., se sídlem nám. Junkových 2808/2, 155 00 Praha 5, IČ 25788001, zapsaná v obchodním rejstříku vedeném Městským soudem v Praze, oddíl B, vložka 6064 („Vodafone“) Vás tímto informují, že shromážděné osobní údaje v rozsahu Vaše jméno, příjmení, bydliště, e-mailová adresa a telefonní číslo bude společnost Vodafone, jako správce, a společnost Position, jako zpracovatel, zpracovávat za účelem jejich použití při realizaci povinností v souvislosti se žádostí o stanovisko nebo vyjádření pro řízení podle zákona č. 183/2006 Sb., o územním plánování a stavebním řádu (stavební zákon), a to automatizovaným způsobem nebo v tištěné podobě s tím, že Vaše osobní údaje nebudou zpřístupněny jiným osobám.

Vaše osobní údaje poskytujete dobrovolně a tento souhlas můžete kdykoliv odvolat.

Podrobné informace o ochraně soukromí ve společnosti Vodafone, a to včetně uplatnění vašich práv subjektu údajů naleznete na webu <https://www.vodafone.cz/o-vodafonu/ke-stazeni/ochrana-soukromi/>.



Váš dopis zn.:

Ze dne: 24. 03. 2022

Naše značka: SPU 103504/2022

Vyřizuje.: Bc. Karel Janeček

Tel.: 724 614 054

ID DS: z49per3

E-mail: [k.janecek@spucr.cz](mailto:k.janecek@spucr.cz)

Datum: 31. 03. 2022

WAY project s.r.o.

projektování dopravních staveb

Jarošovská 1126/II

377 01 Jindřichův Hradec

## VOJÁDRĚNÍ K EXISTENCI SÍTÍ – AKCE: „OPRAVA POVRCHU KOMUNIKACE NA HRÁDEČKOVÉ HRÁZI V TŘEBONI“

Dopisem ze dne 24. 3. 2022 jste požádali Státní pozemkový úřad o vyjádření k existenci sítí technické infrastruktury za účelem zpracování projektové dokumentace výše uvedené stavby na pozemcích v katastrálním území Třeboň, okres Jindřichův Hradec.

Sdělujeme Vám, že dle zaslané situace stavby se v zájmovém území **nenachází** žádná stavba vodního díla – hlavní odvodňovací zařízení v příslušnosti hospodařit Státního pozemkového úřadu.

Dle nám dostupných podkladů se na pozemcích může nacházet stavba vodního díla – podrobné odvodňovací zařízení (POZ), které je příslušenstvím pozemků. Dostupné podklady – údaje o POZ (investicích do půdy za účelem zlepšení půdní úrodnosti) jsou neaktualizovanými historickými daty, která pořídila Zemědělská vodohospodářská správa digitalizací analogových map 1:10 000. Vzhledem k tomu, že neexistuje evidence meliorací (odvodnění a závlah) a jejich následných změn (zrušení, rozšíření) od doby pořízení těchto dat (zákresy do map provedeny v 90. letech, jejich následná digitalizace proběhla přibližně v letech 2003-2007), nemusí proto tato data odpovídat skutečnému rozsahu meliorací na jednotlivých pozemcích. Údaje jsou k dispozici ke stažení na Portálu farmáře (<http://eagri.cz/public/web/mze/farmer/LPIS/data-melioraci/>) ve formátu shp a jsou také zobrazeny v LPIS/Životní prostředí/Nitrátová směrnice/Uložení hnojiv – detail/Meliorace.

Pokud bude v rámci stavby dotčeno POZ, doporučujeme navrhnout příslušná opatření k zachování jeho funkčnosti na okolních pozemcích.

Upozorňujeme dále na skutečnost, že se ve vyznačeném zájmovém území mimo jiné **nachází i pozemek**, který je v majetku státu a příslušnosti hospodařit Státního pozemkového úřadu – jeho případné dotčení je nutné projednat se zástupci SPÚ, příslušným pracovištěm Krajského pozemkového úřadu.

Toto vyjádření k záměru, které není vyjádřením k územnímu ani stavebnímu řízení a neslouží tak k vydání rozhodnutí o umístění stavby nebo stavebního povolení, je vydáno za SPÚ, odbor vodohospodářských staveb z titulu vlastníka technické infrastruktury (staveb k vodohospodářským melioracím) **pouze jako informace o existenci sítí** a platí 5 let od data vydání, pokud nedojde ke změně záměru nebo stavebníka.

S pozdravem

.....  
Ing. Tomáš Purkrábek

vedoucí oddělení VHS České Budějovice

Státního pozemkového úřadu





Došlo dne 04.04.2022  
498/22-K/Z-S-Še

12

PRO SPOLEČNÉ ZÁJMY

Vyřizuje: Dundáček Petr

E-mail: petr.dundacek@t-mobile.cz

WAY project s.r.o.  
Jana Prágrová  
Jarošovská 1126/II  
377 01 Jindřichův Hradec

Naše značka: **E16446/22**

V Praze dne: **2.4.2022**

**Vyjádření a stanovení podmínek pro udělení souhlasu s umístěním stavby v ochranném pásmu sítě technické infrastruktury ( TI ) společnosti T-Mobile Czech Republic a.s.**

Vydané podle § 101 ZÁKONA Č. 127/2005 Sb., o elektronických komunikacích a o změně některých souvisejících zákonů ( zákon o elektronických komunikacích – dále jen ZEK ), ve znění pozdějších předpisů a §161 zákona č. 183/2006 Sb., o územním plánování a stavebním řádu ( stavební zákon ) či dle dalších příslušných právních předpisů

**Věc:** Oprava povrchu komunikace na Hrádečkové hrázi v Třeboni

Stupeň: Stavební řízení

Na základě předložených projektových podkladů dáváme **souhlasné stanovisko k vydání Územního souhlasu / rozhodnutí (Stavebního povolení) a následně souhlas s realizací stavby.**

Dle předložených dokladů nedojde ke kolizi s technickou infrastrukturou společnosti **T-Mobile Czech Republic a.s.**

**Toto stanovisko má platnost 1 rok a nelze prodloužit. Po uplynutí platnosti zadejte žádost o nové stanovisko na:**  
<https://ochranasiti.t-mobile.cz/vyjadreni/>

**T-Mobile**  
T-Mobile Czech Republic a.s.  
Tomášova 2144/1  
148 00 Praha 4  
IČ 649 49 681, DIČ CZ64949681

.....  
Ochrana sítí  
Technologický úsek

**V další komunikaci nebo požadavku doplňujících dotazů, uvádějte do „Předmětu“ e-mailu vždy číslo jednací.**



Příloha č. 1

## Rekapitulace žádosti o vyjádření k existenci sítě elektronických komunikací

Číslo žádosti: **E16446/22**  
Název stavby /akce: **Oprava povrchu komunikace na Hrádečkové hrázi v Třeboni**  
Datum podání žádosti: **24.3.2022**  
Důvod žádosti: **Stavební řízení**  
Popis jiného důvodu žádosti:  
Poznámka:

## Žadatel

Firma / organizace: **WAY project s.r.o.**  
IČ: **63906601**  
DIČ:  
Kontaktní osoba: **Jana Prágrová**  
Adresa: **Jarošovská 1126/II**  
Město / obec: **Jindřichův Hradec**  
PSČ: **377 01**  
Stát:  
E-mail: **wayproject@wayproject.cz**  
Telefonní číslo: **384321494**

## Stavebník

Firma / organizace: **Město Třeboň**  
Kontaktní osoba: **Ing. Radim Filípek**  
Adresa: **Palackého nám. č.p.46**  
Město / obec: **Třeboň**  
PSČ: **37901**  
Stát:  
E-mail: **radim.filipek@mesto-trebon.cz**  
Telefonní číslo: **384342141**

## Stavba

Výška nad terénem (metry): **0 m**  
Projektant: **WAY project s.r.o., Jindřichův Hradec**  
Druh stavby: **Dopravní infrastruktura - komunikace, chodníky, cyklostezky apod**  
Hodnota projektu: **0 mil. Kč**  
Měsíc zahájení stavby:  
Měsíc ukončení stavby:

## Odeslání stanoviska

E-mail: **wayproject@wayproject.cz**

Příloha č. 2











## Situační plánek

Zájmová oblast (zájmové oblasti) zadaná žadatelem



Map data © OpenStreetMap contributors, CC BY-SA

### Legenda:

	Optické trasy TMCZ 1		Optické trasy sítě PASNET		Elektro trasy NN		Základnové stanice
	Optická technologie TMCZ 1		Optická technologie sítě PASNET		Elektro technologie NN		Základnové stanice s elektropřípojkou
	Mikrovlnné (MW) spoje						Body sítě

### Druhy sítí:

	Geodeticky zaměřené		Přibližný průběh		Plánovaný průběh		Nadzemní vedení
------------------------------------------------------------------------------------	---------------------	-------------------------------------------------------------------------------------	------------------	-------------------------------------------------------------------------------------	------------------	---------------------------------------------------------------------------------------	-----------------

Geometrie zájmové oblasti (zájmových oblastí) žádosti ve formátu WKT a souřadnicovém systému S-JTSK. Zkopírováním textu lze geometrii zobrazit v jakémkoli softwaru podporujícím formát WKT.

POLYGON((-733228.622909358 -1167173.53692694,-733137.951925046 -1167057.23494493,-733026.201622631

-1166886.47808106,-732938.289170587 -1166793.90026948,-732968.084837363 -1166752.83387235,-733066.285766096

-1166854.31168205,-733186.293704011 -1167042.52977696,-733275.112151486 -1167144.86142806,-733228.622909358

-1167173.53692694))