




POHLED ZÁPADNÍ - STÁVAJÍCÍ STAV A BOURANÉ KONSTRUKCE
m 1:100

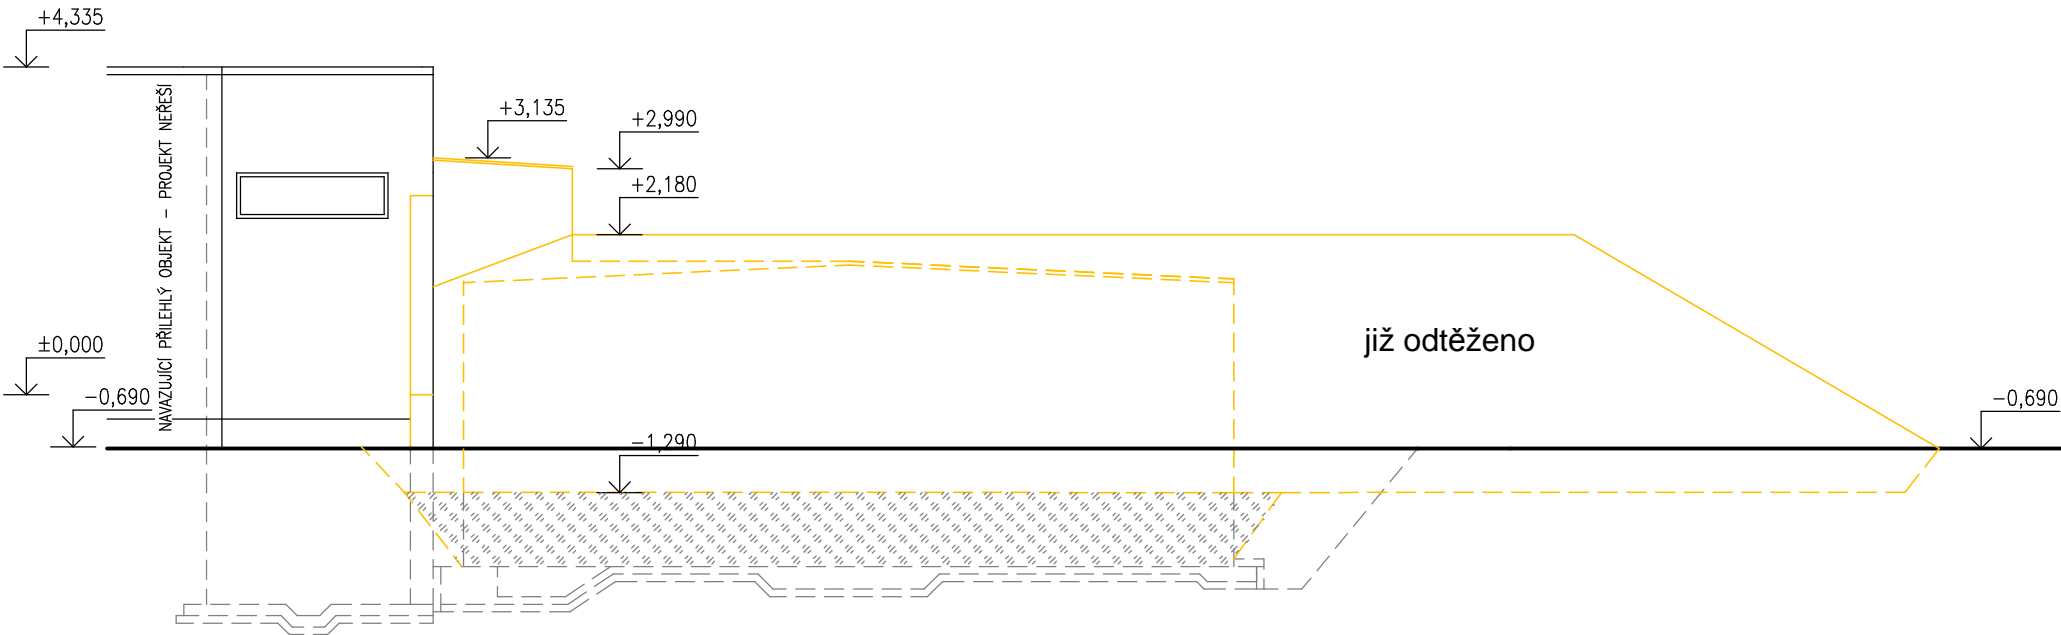

POHLED JIŽNÍ - STÁVAJÍCÍ STAV A BOURANÉ KONSTRUKCE
m 1:100

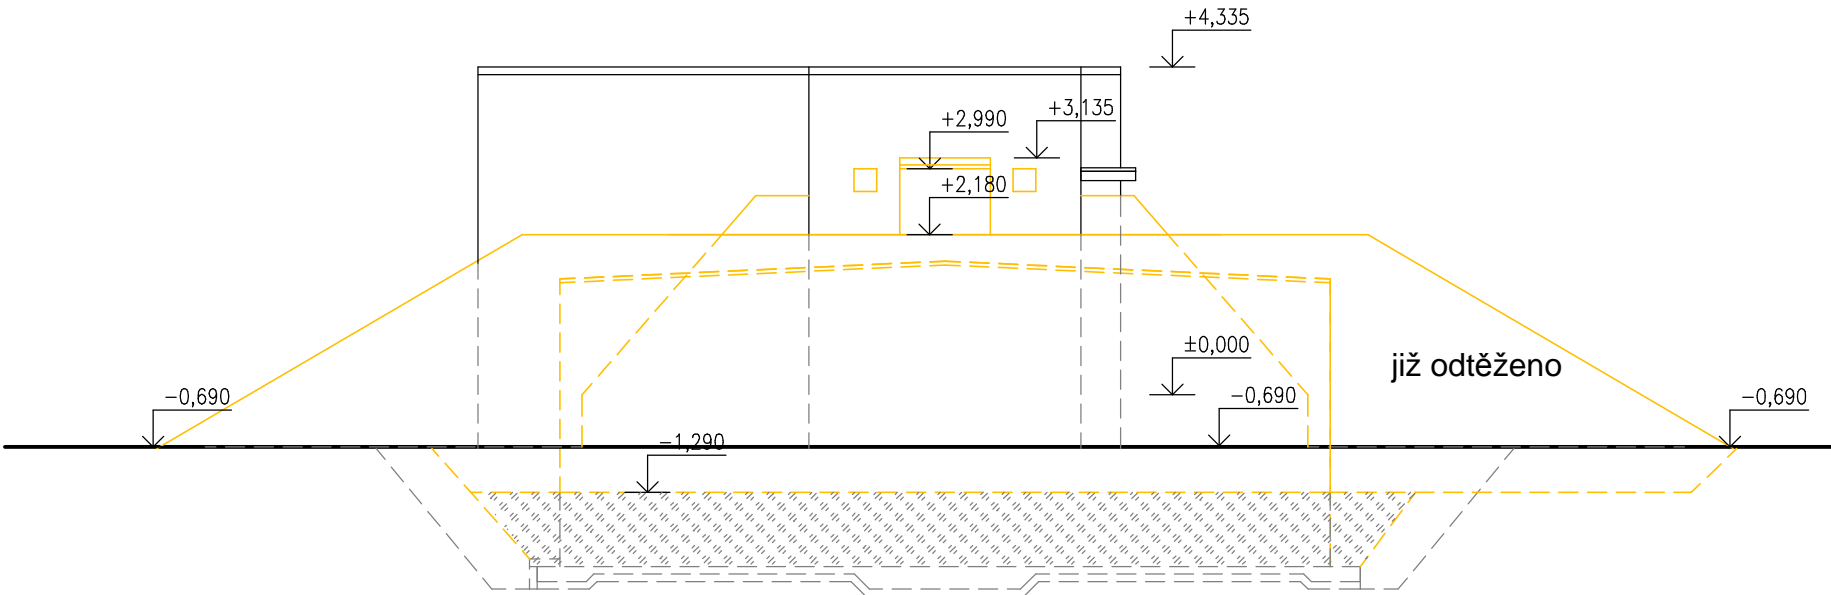


POHLED VÝCHODNÍ - STÁVAJÍCÍ STAV A BOURANÉ KONSTRUKCE
m 1:100

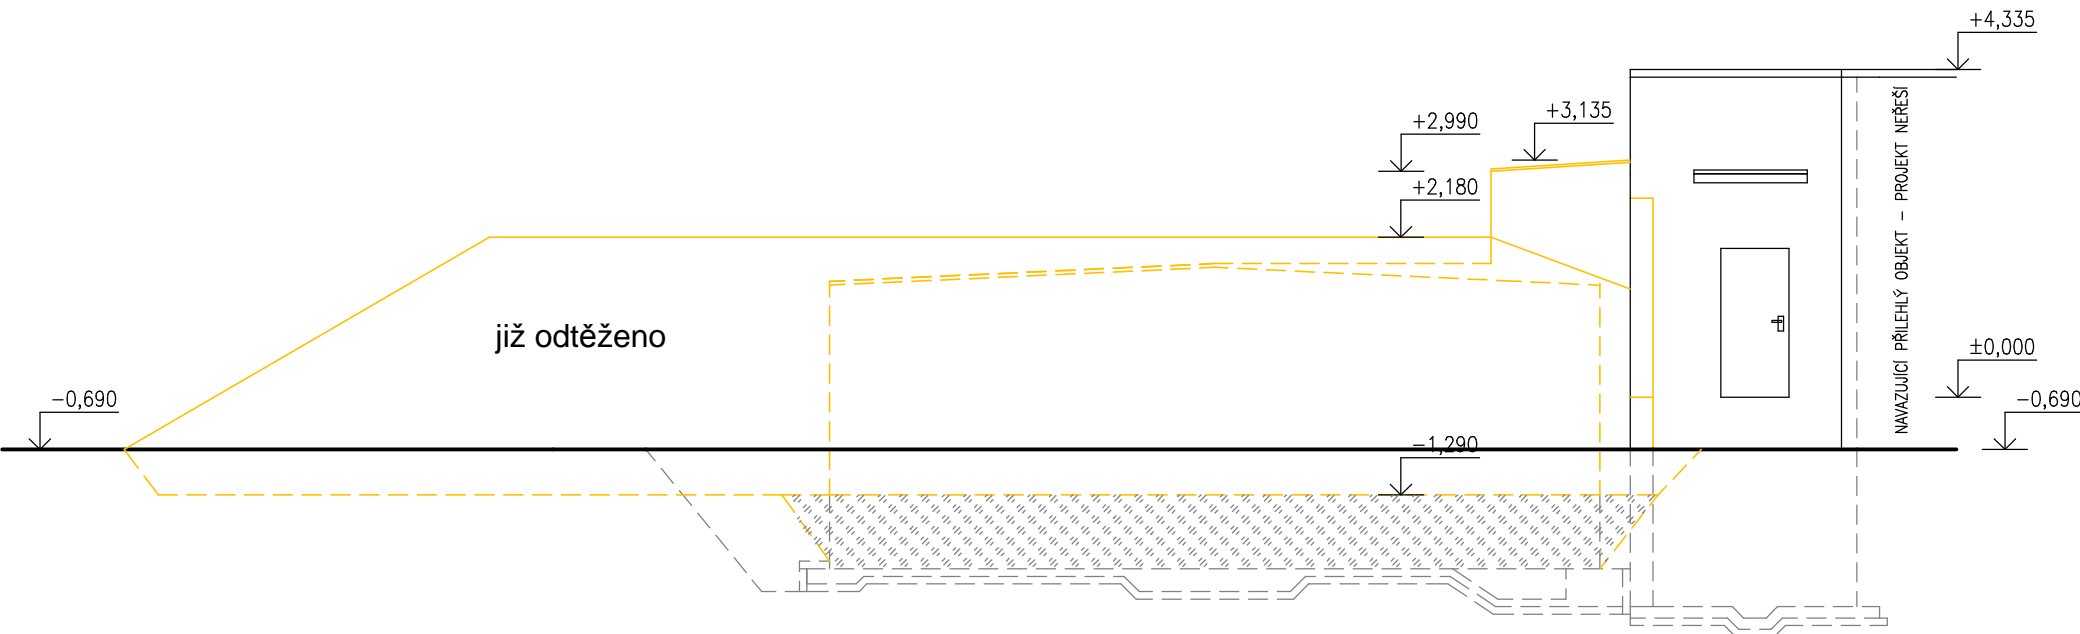

LEGENDA:

- STÁVAJÍCÍ KONSTRUKCE
- BOURANÉ KONSTRUKCE

±0,000= ÚROVEŇ ČISTÉ PODLAHY V 1.NP

		JK-STAVPROJEKT, s.r.o.		Ing. Josef Kregl		tel : 389 822 663	
IČO : 26112779, DIČ : CZ 26112779				PALACKÉHO 106/II , TŘEBOŇ		mobil : 602 414 723	
Vlastník : Město Třeboň, Palackého nám. 46, Třeboň II, 37901 Třeboň				www.atelier-kregl.cz			
Investor : Slatinné lázně Třeboň s.r.o.; Lázeňský dům Lázně Aurora Lázeňská 1001 379 13 Třeboň				vyhotoveno :		razítko autorizace :	
Akce : DEMOLICE STÁVAJÍCÍHO VODOJEMU LÁZNĚ AURORA							
Místo stavby : parcelní číslo 1977/3, 1977/10, k.ú. Třeboň [770230]							
objekt:							
obsah : POHLEDY - STÁVAJÍCÍ STAV A BOURANÉ KONSTRUKCE							
Zodpovědný projektant:		Projektant :		Vypracoval :			
Ing. Josef Kregl		Ing. Josef Kregl					
Autorizovaný inženýr pro pozemní stavby		Jiří Novotný					
číslo zakázky :		datum :		formát :		měřítko :	
odstranění stavby		11.2021		3 x A4		1:100	
						číslo výkresu : D5	