




SITUACE  
m 1:250

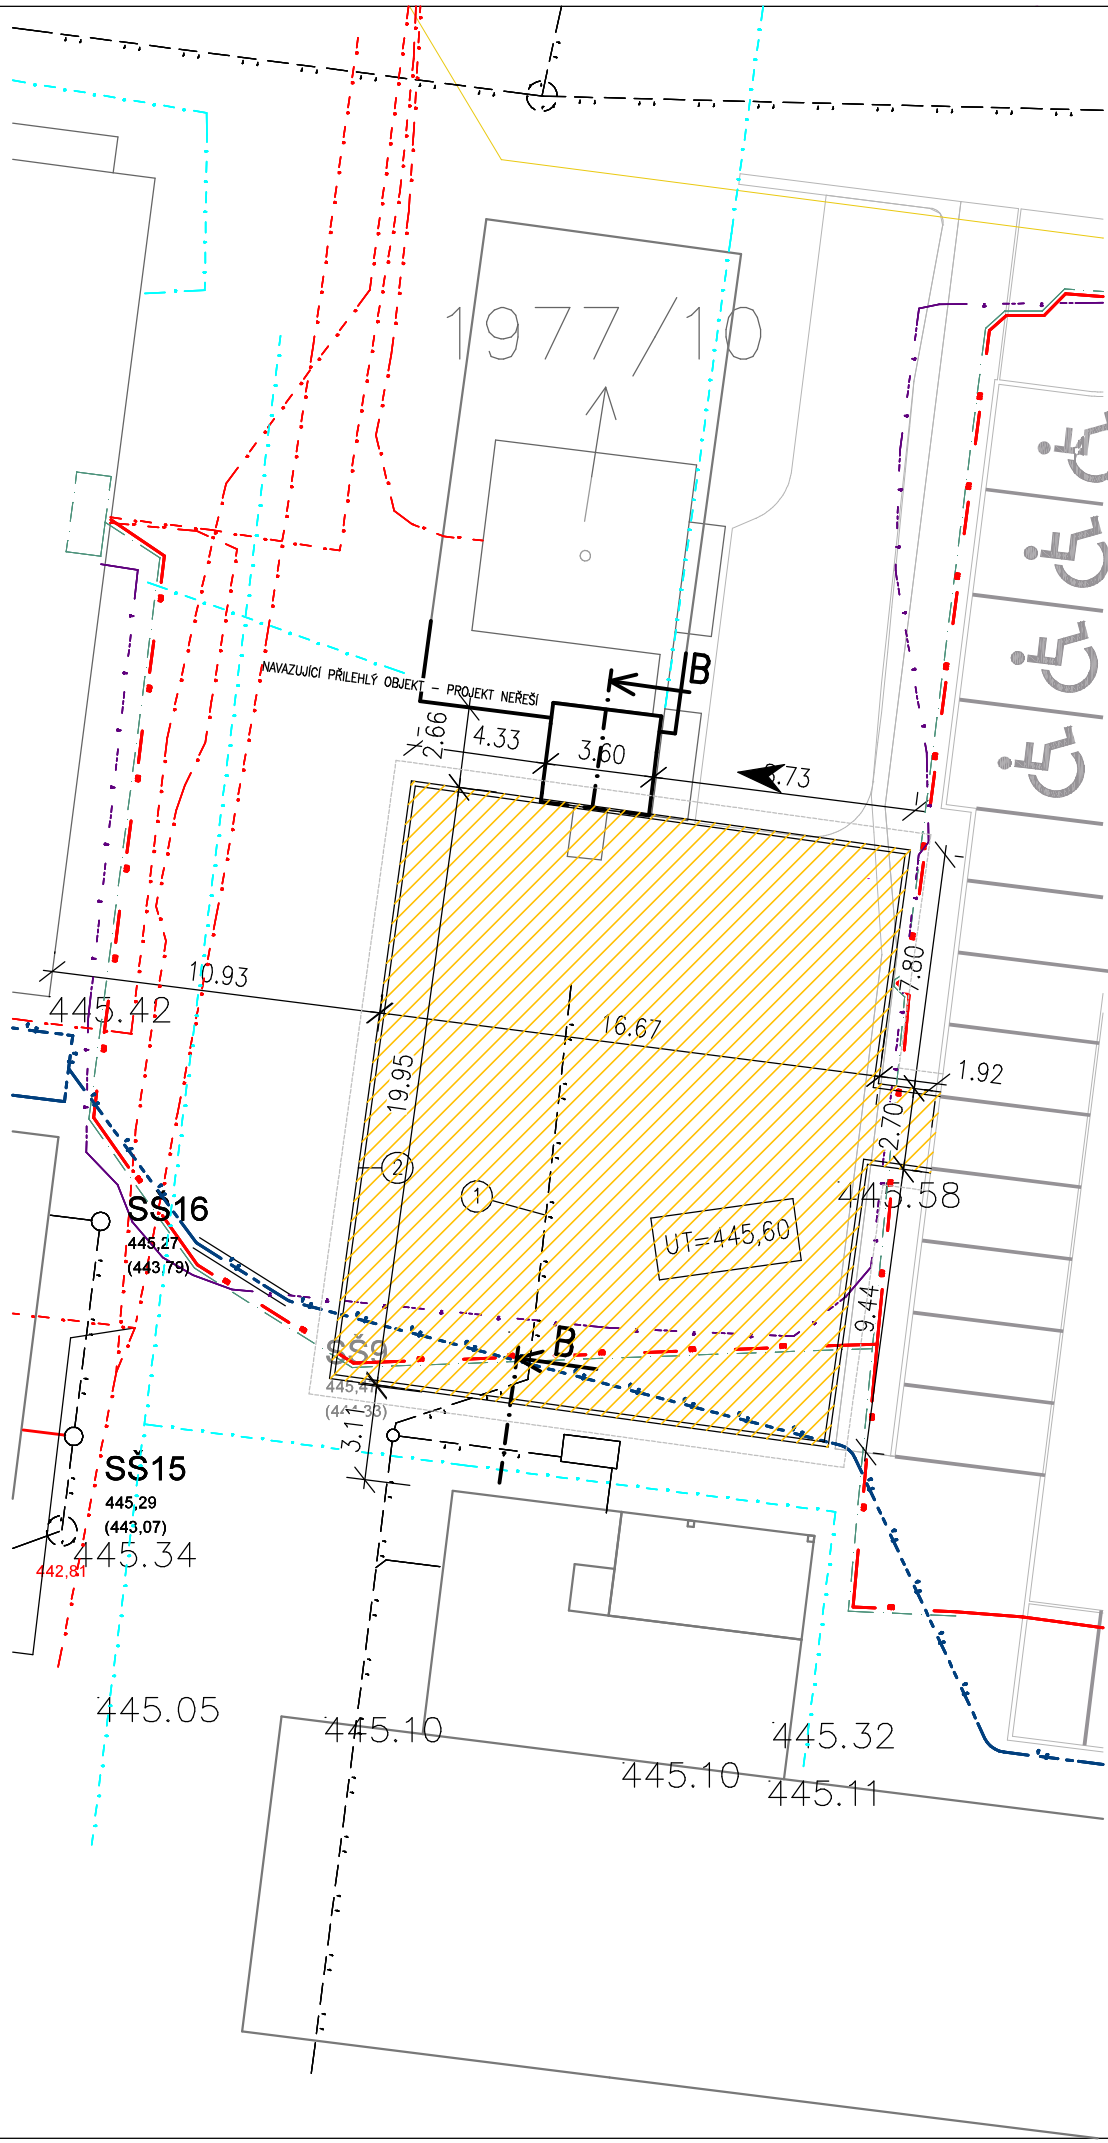


ŘEZ B-B  
m 1:200

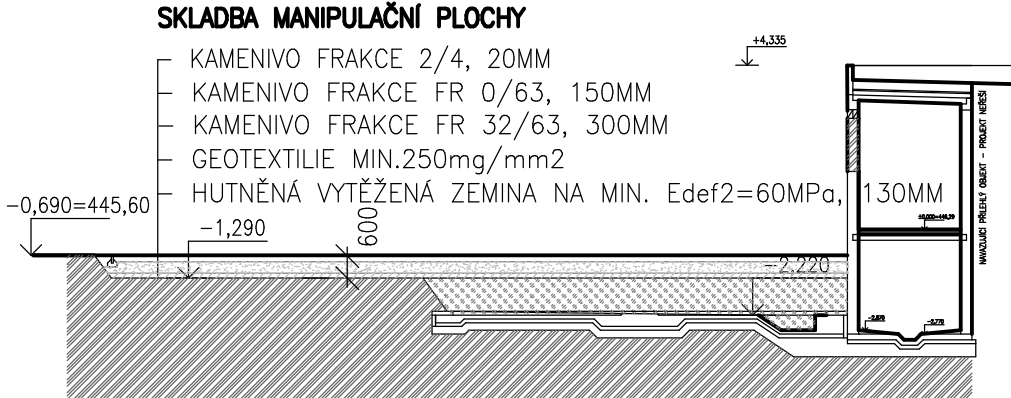


POHLED ZÁPADNÍ  
m 1:200

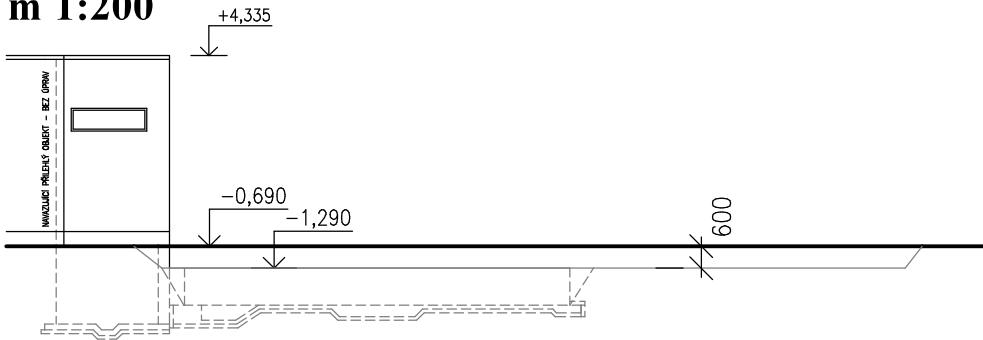

POHLED VÝCHODNÍ  
m 1:200

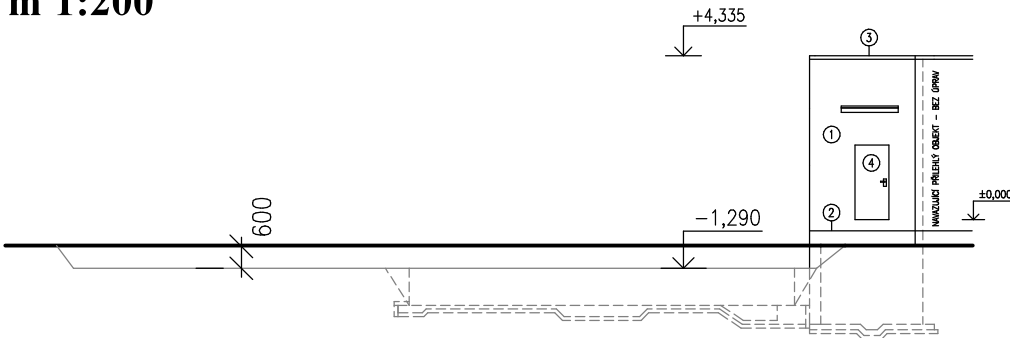

POHLED JIŽNÍ  
m 1:200

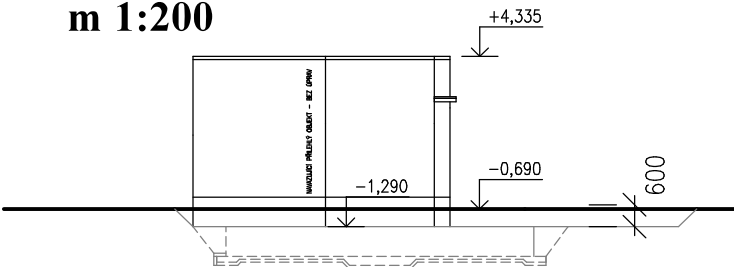

LEGENDA STÁVAJÍCÍCH INŽENÝRSKÝCH SÍTÍ:

---	SDĚLOVČÍ SÍŤ PODA AURORA
---	ELEKTRO SÍŤ PO LAMPY AURORA
---	SDĚLOVČÍ VEDENÍ SÍŤ AURORA
---	PODZEMNÍ SÍŤ NN AURORA
---	SPLAŠKOVÁ KANALIZACE AURORA
---	VODOVOD AURORA
---	DEŠŤOVÁ KANALIZACE AURORA


LEGENDA

- NOVÁ ZPEVNĚNÁ MANIPULAČNÍ PLOCHA  
S=337,76M2
- PODKLAD – SNÍMEK Z KATASTRÁLNÍ MAPY
- VSTUP DO OBJEKTU
- PŘÍJEZD K OBJEKTU Z AREÁLOVÉ KOMUNIKACE

- ① – STÁVAJÍCÍ KANALIZACE VODOJEMU BĚHEM BOURACÍCH PRACÍCH BUDE PO DOHODĚ S INVESTOREM ZABEZPEČENA A ZASLEPENA
- ② – NOVÁ ZPEVNĚNÁ MANIPULAČNÍ PLOCHA

POZNÁMKY:

- STÁVAJÍCÍ INŽ SÍŤ U VODOJEMU BĚHEM BOURACÍCH PRACÍ BUDOU PO DOHODĚ S INVESTOREM ZABEZPEČENY,POPŘ.ZASLEPENY
- BOURACÍ PRÁCE BUDOU PROVÁDĚNY S VAZBOU NA STATICKÉ ZABEZPEČENÍ SOUSEDNÍHO NAVAZUJÍCÍHO OBJEKTU , VIZ DÍLČÍ ZACHOVÁNÍ STÁVAJÍCÍ OPĚRNÝCH ZDÍ A ČÁSTI SPODNÍ STAVBY VODOJEMU .
- BOURACÍ PRÁCE NESMÍ OVLIVNIT STATIKU ANI FUNKČNOST SOUSEDNÍHO OBJEKTU
- DLE POŽADAVKŮ A PODMÍNEK SPRÁVCE SÍŤ BUDOU ZABEZPEČENY PŘÍPOJKY INŽENÝRSKÝCH SÍTÍ
- POLOHA STÁVAJÍCÍCH INŽENÝRSKÝCH SÍTÍ JE POUZE ORIENTAČNÍ A PŘED ZAPOČETÍM ZEMNÍCH PRACÍ BUDOU JEDNOTLIVÉ SÍŤE DETAILNĚ VYTÝČENY SVÝMI SPRÁVCI.
- PŘI VÝKOPOVÝCH PRACÍCH V BLÍZKOSTI STÁVAJÍCÍCH INŽENÝRSKÝCH SÍTÍ NUTNO BRÁT ZŘETEL NA JEJICH OCHRANU, ZDE BUDOU PROVÁDĚNY VÝKOPOVÉ PRÁCE RUČNĚ

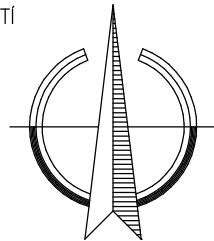

±0,000= ÚROVEŇ ČISTÉ PODLAHY V 1.NP

<b>JK-STAVPROJEKT, s.r.o.</b>		Ing. Josef Kregl		tel : 389 822 663	
IČO : 26112779, DIČ : CZ 26112779		PALACKÉHO 106/II , TŘEBOŇ		mobil : 602 414 723	
Vlastník : Město Třeboň, Palackého nám. 46, Třeboň II, 37901 Třeboň		Investor : Slatinné lázně Třeboň s.r.o., Lázeňský dům Lázně Aurora   Lázeňská 1001   379 13 Třeboň		www.atelier-kregl.cz	
Akce : DEMOLICE STÁVAJÍCÍHO VODOJEMU LÁZNĚ AURORA		Místo stavby : parcelní číslo 1977/3, 1977/10, k.ú. Třeboň [770230]		vyhotoveno : razítko autorizace :	
objekt:		obsah :		TERÉNNÍ ÚPRAVY PO DEMOLICI	
Zodpovědný projektant:		Projektant :		Vypracoval :	
Ing. Josef Kregl		Ing. Josef Kregl Jiří Novotný			
Autorizovaný inženýr pro pozemní stavby		datum :		formát :	
číslo zakázky :		stupeň PD :		měřítko :	
odstranění stavby		11.2021		3 x A4	
				číslo výkresu :	
				D9	