

LEGENDA MATERIÁLŮ

- KONSTRUKCE STĚN ALOCI – PONEČANÉ
- KONSTRUKCE BOURANÉ
- zdivné příčky tl. 150 mm, část zdivného obvodového zdiva tl. 300 mm
- odstranění stávajících koberců a PVC (před jejich výměnou za nové)
- demontáž dřev. a proskleného zdiva
- demontáž FVL podhledů
- PRACOVNÍ ZOBRAZENÍ CLONA PŘI BOURACÍCH PRÁCECH

POZNÁMKA



V CHODBĚ 1.19 – PO OBNOVU – OBNOVENÍ KERAMICKÝCH SOULADŮ
(NA STĚNÁCH KERAMICKOU DLAŽBU BUDĚ POLOŽEN KOBEREČ, VĚSTNĚ NOVÉ KOBEREČOVÉ LÍŠTY)
VE STĚNÁCH ZÁVĚSŮ 1.29 – DLAŽBA 3.00M2 – OBNOVENÍ
(NOVÉ ZDE BUDĚ POLOŽENA OČISTÍ ZONA)

D.1.1 ARC

01

STAVEBNÍ ÚPRAVY MĚSTSKÉ KNIHOVNY, TREBON

TŘEBON, ČESKÁ REPUBLIKA
Investor: Město Trebon
Generální projektant: JPS J. Hradec s.r.o.
H. úpravy projektu: Ing. Milan Spulak
Spolupráce: -
První zpracoval: -
Vypracoval: Ing. Ivana Skalková
Ved. projektant: Ing. Milan Spulak

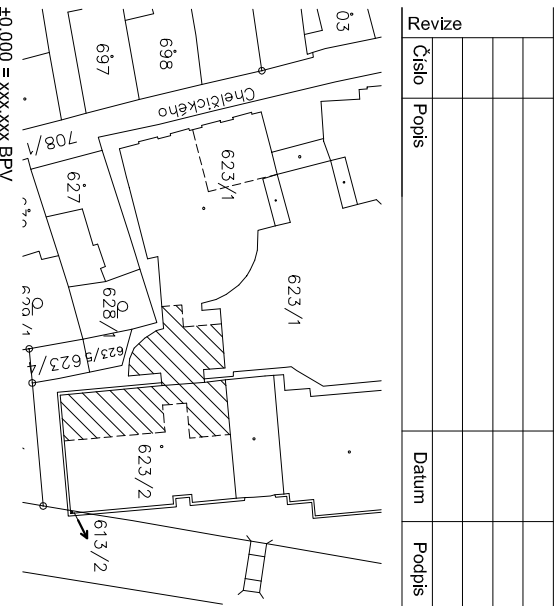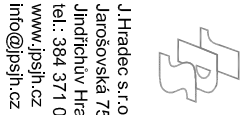

Archivní číslo: 22005
Stavba: STAVEBNÍ ÚPRAVY MĚSTSKÉ KNIHOVNY TŘEBON
Stupeň: DOKUMENTACE PRO STAVEBNÍ ŘÍZENÍ
Název PS - SO: -
Část: D.1.1 Architektonicko-stavební řešení
Název výkresu: PŮDORÝS PŘÍZEMÍ - BOURÁNÍ
Datum: 2022-04-20
Fornat: e301984 (BAA)
Měřítko: 1:50
DSP: - D.1.1 D-01 00