

Název akce

Aktivní turistická zóna u Světa – 2. etapa – aktivity park

ZMĚNOVÝ LIST STAVBY

Číslo: ZL 01

1. **Zpracovatel změnového listu:** Imperial Bau s.r.o.
Lublaňská 653/51, Vinohrady, 120 00 Praha 2
Zastupuje: Ing. Róbert Ortančík

2. **Popis předmětu změn:**
Dočasná protihluková stěna ze zelené plachty

3. **Odůvodnění změny:**
Na základě Dohody mezi Městem Třeboň a KOH-I- HOOR bude zrealizovaná stěna u severního rohu západní hranice pozemku 1011/1. Před zahájením realizace stavby (stavebních prací) bude umístěna zelená plachta délky cca 17 m a výšky cca 3 m a v místě západního opocení zabraňovat hluku plachta zelené barvy o výšce 160 cm a délky cca 55 m.

4. **Přílohy:** Položkový rozpočet - Změnový list 01 35 298,-Kč

V Praze dne: 28.06.2022

Zpracoval:

Převzal:

01 - Změnový list

S:	2022	Aktivní turistická zóna u Světa – 2. etapa – aktivity park
----	------	--

Poř.	Kód	Popis	MJ	Výměra	Jedn. cena	Cena
009: Ostatní konstrukce a práce						35 298,00
A	709212001R	Krycí plachta v zelené barvě 17x3 = 1,6*55	m2	139,00000	82,00	11 398,00
B	140110002R	Spojovací materiál	kpl	1,00000	3 000,00	3 000,00
C	60512125	Hranol stavební řezivo průřezu do 120cm2 do dl 6m, Nosná konstrukce z dřevěných hranolů 60x40mm	m3	0,50000	10 300,00	5 150,00
D	HZS1292	Hodinová zúčtovací sazba stavební dělník	hod	35,00000	450,00	15 750,00
Celkem						35 298,00

Název akce

Aktivní turistická zóna u Světa – 2. etapa – aktivity park

ZMĚNOVÝ LIST STAVBY

Číslo: ZL 04

1. Zpracovatel změnového listu:	Imperial Bau s.r.o. Lublaňská 653/51, Vinohrady, 120 00 Praha 2 Zastupuje: Ing. Róbert Ortančík
--	---

2. Popis předmětu změn: Doplnění ocelových trubek pro překážky Skate parku
--

3. Odůvodnění změny: Při vypracování výrobní dokumentace Skateparku byly do projektu doplněny ocelové trubky pro jednotlivé betonové prvky. Návrhem je doplnění pozinkovaných zakružených trubek DN60 t.3mm v rozích extrémně namáhaných prvků.
--

4. Přílohy:	Položkový rozpočet – Změnový list 04	250 850,-Kč
--------------------	--------------------------------------	-------------

V Praze dne: 28.06.2022

Zpracoval:

Převzal:

04 - Změnový list

S:	2022	Aktivní turistická zóna u Světa – 2. etapa – aktivity park
----	------	--

Poř.	Kód	Popis	MJ	Výměra	Jedn. cena	Cena
767: Konstrukce zámečnické						250 850,00
A	14011034	Trubka ocelová bezešvá hladká jakost 11 353 60,3x2,9mm 84*1.2	m	100,80000	475,00	47 880,00
B	140110001R	Zakružování ocelové trubky do průměru DN60 t.3mm	bm	100,80000	650,00	65 520,00
C	628613611	Žárové zinkování ponorem dílů ocelových konstrukcí mostů hmotností do 100 kg	kg	500,00000	47,50	23 750,00
D	140110002R	Spojovací materiál	kg	0,30000	59 000,00	17 700,00
E	HZS2132	Hodinová zúčtovací sazba zámečnický odborný	hod	200,00000	480,00	96 000,00
Celkem						250 850,00

Název akce

Aktivní turistická zóna u Světa – 2. etapa – aktivity park

ZMĚNOVÝ LIST STAVBY

Číslo: ZL 05

1. **Zpracovatel změnového listu:** Imperial Bau s.r.o.
Lublaňská 653/51, Vinohrady, 120 00 Praha 2
Zastupuje: Ing. Róbert Ortančík

2. **Popis předmětu změn:**
Trativod pro bazén Skate parku

3. **Odůvodnění změny:**
Vzhledem k jílovému podloží bylo dohodnuto zrealizování většího trativodu pro odvodnění bazénu Skate parku.
Návrhem je vytvoření trativodu o rozměrech 3 x 2 x 1,5m z drceného kameniva uloženého do geotextílie 300g/m2. Od vpusti po trativod povede potrubí DN125, které bude ústít do revizní šachty DN400, hloubky cca 2,5m. Ze šachty povede potrubí do trativodu. Umístění bude v severozápadní části pozemku.

4. **Přílohy:** Položkový rozpočet – Změnový list 05 54 944,-Kč

V Praze dne: 28.06.2022

Zpracoval:

Převzal:

05 - Změnový list

S:	Třeboň VCP trativody skatepark					
Poř.	Kód	Popis	MJ	Výměra	Jedn. cena	Cena
001: Zemní práce						23153
9.	174101101	Zásyp jam, šachet rýh nebo kolem objektů sypaninou se zhutněním pro vsak skatepark:12x2,0x0,7 - 15*0,7*0,5 pro vsak skatepark:2*3*3 pro vsak skatepark:15*0,7*0,5 (z původního rozpočtu) pro vsak skatepark:4 (z původního rozpočtu)	m3	25,55	129,50	3309
10.	132201101	Hloubení rýh š do 600 mm v hornině tř. 3 objemu do 100 m3 pro vsak skatepark:12x2,0x0,7 pro vsak skatepark:15*1,1*0,5 (z původního rozpočtu)	m3	8,55	768,00	6566
11.	133201101	Hloubení šachet v hornině tř. 3 objemu do 100 m3 pro vsak skatepark:2*3*3 pro vsak skatepark:6 (z původního rozpočtu)	m3	6,0	926,00	5556
12.	175111101	Obsypání potrubí ručně sypaninou bez prohození, uloženou do 3 m pro vsak skatepark:0,7*0,4*12 pro vsak skatepark:15*0,25*0,5 (z původního rozpočtu)	m3	1,485	554,00	823
13.	58337310	šterkopisek frakce 0/4 pro vsak skatepark:0,7*0,4*12 pro vsak skatepark:15*0,7*0,5*1,9 (z původního rozpočtu)	t	- 3,925	373,00	-1464
14.	58344003	kamenivo drcené hrubé frakce 63/125 pro vsak skatepark:2*3*1,5 pro vsak skatepark:4*2,1 (z původního rozpočtu)	t	8,6	482,00	4145
23.	132201109	Příplatek za lepivost k hloubení rýh š do 600 mm v hornině tř. 3 pro vsak skatepark:12x2x0,7 pro vsak skatepark:15*1,1*0,5 (z původního rozpočtu)	m3	8,55	182,50	1560
24.	133201109	Příplatek za lepivost u hloubení šachet v hornině tř. 3 pro vsak skatepark: pro vsak skatepark:6 (z původního rozpočtu)	m3	12,0	221,50	2658
002: Základy						5702
A	211971121	Zřízení opláštění žebor nebo trativodů geotextilií v rýze nebo zářezu sklonu přes 1:2 š do 2,5 m Geotextilie pro trativod: 25*2	m2	54,00000	52,80	2851
B	69311068	Geotextilie netkaná separační, ochranná, filtrační, drenážní PP 300g/m2	m2	54,00000	52,80	2851

54,0					
008: Vedení dálková a přípojná					17653
1.	451573111	Lože pod potrubí otevřený výkop ze štěrkopísku	m3	2,235	1 200,00
pro vsak skatepark:0,7*0,4*12				3,36	
pro vsak skatepark:15*0,15*0,5 (z původního rozpočtu)				- 1,125	
A	871275211	Kanalizační potrubí z tvrdého PVC jednovrstvé tuhost třídy SN4 DN 125	m	20,0	255,00
pro vsak skatepark:20				20,0	
B	877275221	Montáž tvarovek z tvrdého PVC-systém KG nebo z polypropylenu-systém KG 2000 dvouosé DN 125	kus	6,0	355,00
C	28611357	Koleno kanalizace PVC KG 125	kus	6,0	65,20
D	894812208	Revizní šachta, D 400 mm, dl.šach.roury 3,0 m, sběrná	kus	1,00000	7 350,00
revizní šachta DN 400:1					
090:Připočty					6300
A	HZS2212	HZS, stavební dělník v tarifní třídě 7	h	14,00000	450,00
099: Přesun hmot					2185
A	998276101	Přesun hmot, trubní vedení plastová, otevř. výkop	t	1,90000	1 150,00
Celkem					54994

text oranžové Nové položky

Název akce

Aktivní turistická zóna u Světa – 2. etapa – aktivity park

ZMĚNOVÝ LIST STAVBY

Číslo: ZL 06

1. Zpracovatel změnového listu: Imperial Bau s.r.o.
Lublaňská 653/51, Vinohrady, 120 00 Praha 2
Zastupuje: Ing. Róbert Ortančík

2. Popis předmětu změn:
Ocelová pásovina po obvodu Workoutového a parkourového hřiště.

3. Odůvodnění změny:
Pro dosažení rozdělení ploch mezi Workoutovým-parkourovým hřiště a Skateparkem a okolitým terénem se zrealizuje ocelová pásovina rozměrů 120x5 včetně kotvení a betonového obsypu.
Chybující položka (řešení) ve výkazu výměr.

4. Přílohy: Položkový rozpočet – Změnový list 06 63 740,-Kč

V Praze dne: 28.06.2022

Zpracoval:

Převzal:

06 - Změnový list

S:	2022	Aktivní turistická zóna u Světa – 2. etapa – aktivity park
----	------	--

Poř.	Kód	Popis	MJ	Výměra	Jedn. cena	Cena
767: Konstrukce zámečnické						63 740
A	13611200R	Dodávka Ocelová pásovina 120x5 včetně kotvení	bm	85,00000	265,00	22 525
B	916231213R	Osazení chodnikového obrubníku z ocelové pásovinu do lože z prostého betonu	m	85,00000	259,00	22 015
C	HZS2132	Hodinová zúčtovací sazba zámečnický odborný	hod	40,00000	480,00	19 200,00
Celkem						63 740

Název akce

Aktivní turistická zóna u Světa – 2. etapa – aktivity park

ZMĚNOVÝ LIST STAVBY

Číslo: ZL 07

1. Zpracovatel změnového listu:

Imperial Bau s.r.o.
Lublaňská 653/51, Vinohrady, 120 00 Praha 2
Zastupuje: Ing. Róbert Ortančík

2. Popis předmětu změn:

Betonová deska tl.150mm včetně vyztužení - Workoutové a parkourové hřiště.

3. Odůvodnění změny:

Při prohlídce na stavbě bylo zjištěno nevhodné složení podloží (jílovité) pod plánovaným Workoutovým-parkourovým hřištěm. Po konzultaci s dodavatelem jednotlivých cvičebných prvků bylo dohodnuto jiné řešení, než počítal projekt (zrealizování pouze podkladní vrstvy ze zhutněného kameniva 0-32). Návrhem je realizace betonové desky tl.150mm z betonu třídy C25/30 vyztužený kari sítí 150/150/6.

4. Přílohy:

Položkový rozpočet – Změnový list 07

491 327,-Kč

V Praze dne: 28.06.2022

Zpracoval:

Převzal:

07 - Změnový list

S:	Třeboň VCP deska pod parkour
----	------------------------------

Poř.	Kód	Popis	MJ	Výměra	Jedn. cena	Cena
006: Úpravy povrchu						480485
1.	631361821	Výztuž mazanin betonářskou ocelí 10 505	t	2,5	59 000,00	147500
		vyztuž 2,5t				
2.	631311234	Mazanina tl přes 120 do 240 mm z betonu prostého se zvýšenými nároky na prostředí tř. C 25/30	m3	59,25	4 260,00	252405
		plomba 395*0,15		59,25		
A	783827001R	Povrchová úprava betonu	m2	395,0	204,00	80580
099: Přesun hmot						10842
1.	998225111	Přesun hmot pro pozemní komunikace s krytem z kamene, monolitickým betonovým nebo živičným	t	152,7	71,00	10842
Celkem						491327

text oranžové Nové položky

Název akce

Aktivní turistická zóna u Světa – 2. etapa – aktivity park

ZMĚNOVÝ LIST STAVBY

Číslo: ZL 08

1. Zpracovatel změnového listu:	Imperial Bau s.r.o. Lublaňská 653/51, Vinohrady, 120 00 Praha 2 Zastupuje: Ing. Róbert Ortančík	
2. Popis předmětu změn:	Změna třídy betonu pro realizaci betonových ploch Skateparku.	
3. Odůvodnění změny:	Projekt nepočítal se zvýšenou třídou betonu pro betonové plochy Skateparku. Změna vyplynula z požadavků pro certifikaci a z požadavku normy pro pojezdové plochy venkovní. Změnou bude realizace betonových ploch z betonu třídy C35/45 místo navržené třídy betonu C25/30.	
4. Přílohy:	Položkový rozpočet – Změnový list 08	99 000,-Kč

V Praze dne: 28.06.2022

Zpracoval:

Převzal:

08 - Změnový list

S:	2022	Aktivní turistická zóna u Světa – 2. etapa – aktivity park
----	------	--

Poř.	Kód	Popis	MJ	Výměra	Jedn. cena	Cena
006: Úpravy povrchu						99000
2.	631311234	Mazanina tl přes 120 do 240 mm z betonu prostého se zvýšenými nároky na prostředí tř. C 25/30 1250*0,18 (z původního rozpočtu)	m3	225,0	- 4 260,00	-958500
				225,0		
A	631311137	Mazanina tl přes 120 do 240 mm z betonu prostého se zvýšenými nároky na prostředí tř. C 35/45 1250*0,18	m3	225,0	4 700,0	1057500
				225,0		
Celkem						99000

text oranžové Nové položky

Název akce

Aktivní turistická zóna u Světa – 2. etapa – aktivity park

ZMĚNOVÝ LIST STAVBY

Číslo: ZL 10

1. Zpracovatel změnového listu: Imperial Bau s.r.o.
Lublaňská 653/51, Vinohrady, 120 00 Praha 2
Zastupuje: Ing. Róbert Ortančík

2. Popis předmětu změn:
Odstranění nevhodného podkladu pod skateparkem

3. Odůvodnění změny:

Při výkopových pracích bylo zjištěno nežádoucí podloží v místě původního domu, které zasahuje pod budoucí skatepark. Jedná se o zbouranou stavební suť a zpříčených překladů z původního zbouraného domu. Pro zajištění stability a dosažení pevného podloží pod skateparkem bylo odstranění sutě nezbytné.

4. Přílohy: Položkový rozpočet – Změnový list 10 638 017,-Kč

V Praze dne: 28.06.2022

Zpracoval:

Převzal:

10 - Změnový list - Nový

S:	2022	Aktivní turistická zóna u Světa – 2. etapa – aktivity park
----	------	--

Poř.	Kód	Popis	MJ	Výměra	Jedn. cena	Cena
001: Zemní práce						65835
8.	131201102	Hloubení jam nezapažených v hornině tř. 3 objemu do 1000 m3	m3	198,0	203,00	40194
9.	174101101	Zásyp jam, šachet rýh nebo kolem objektů sypaninou se zhuťněním	m3	198,0	129,50	25641
099: Přesun hmot HSV						572182
1.	998225111	Přesun hmot pro pozemní komunikace s krytem z kamene, monolitickým betonovým nebo živičným	t	1 051,38	71,00	74648
2.	997002611	Nakládání sutí a vybouraných hmot	t	356,4	118,00	42055
3.	997211511	Vodorovná doprava sutí na skládku	t	356,4	253,00	90169
4.	997013831	Poplatek za uložení na skládce (skládkovné) stavebního odpadu směsného kód odpadu 170 904	t	356,4	1 025,00	365310
Celkem						638 017

Název akce

Aktivní turistická zóna u Světa – 2. etapa – aktivity park

ZMĚNOVÝ LIST STAVBY

Číslo: ZL 13

1. Zpracovatel změnového listu: Imperial Bau s.r.o.
Lublaňská 653/51, Vinohrady, 120 00 Praha 2
Zastupuje: Ing. Róbert Ortančík

2. Popis předmětu změn:
Likvidace betonů

3. Odůvodnění změny:
Při provádění bouracích prací stávajícího oplocení antukového hřiště byl zjištěn větší objem betonových základů (základ; $0,65 \times 1,2 \times (2 \times 38) + 0,3 \times 1,0 \times (2 \times 40) = 83,28 \text{ m}^3$
než jaký je uveden ve výkazu výměr (sokl plotu; $0,2 \times 0,2 \times (40 \times 2 + 38 \times 2) = 6,24 \text{ m}^3$;
základ; $0,3 \times 0,9 \times (40 \times 2 + 38 \times 2) = 42,12 \text{ m}^3$)
Navýšení objemu odstraněných betonů je o 34,92 m³.

4. Přílohy: Položkový rozpočet – Změnový list 13 126 061,- Kč
Situace se zakreslením předmětných míst

V Praze dne: 28.06.2022


Zpracoval:

Převzal:

13 - Změnový list

S:	2022	Aktivní turistická zóna u Světa – 2. etapa – aktivity park
----	------	--

Poř.	Kód	Popis	MJ	Výměra	Jedn. cena	Cena
		009: Ostatní konstrukce a práce				126 061
4.	961044111	Bourání základů z betonu prostého	m3	34,92	3 610,0	126 061
		sokl plotu: 0,2*0,2*(40*2+38*2) (z původního rozpočtu)		- 6,24		
		základ: 0,3*0,9*(40*2+38*2) (z původního rozpočtu)		- 42,12		
		základ: 0,65*1,2*(2*38) + 0,3*1,0*(2*40) = 83,28m3		83,28		
Celkem						126 061

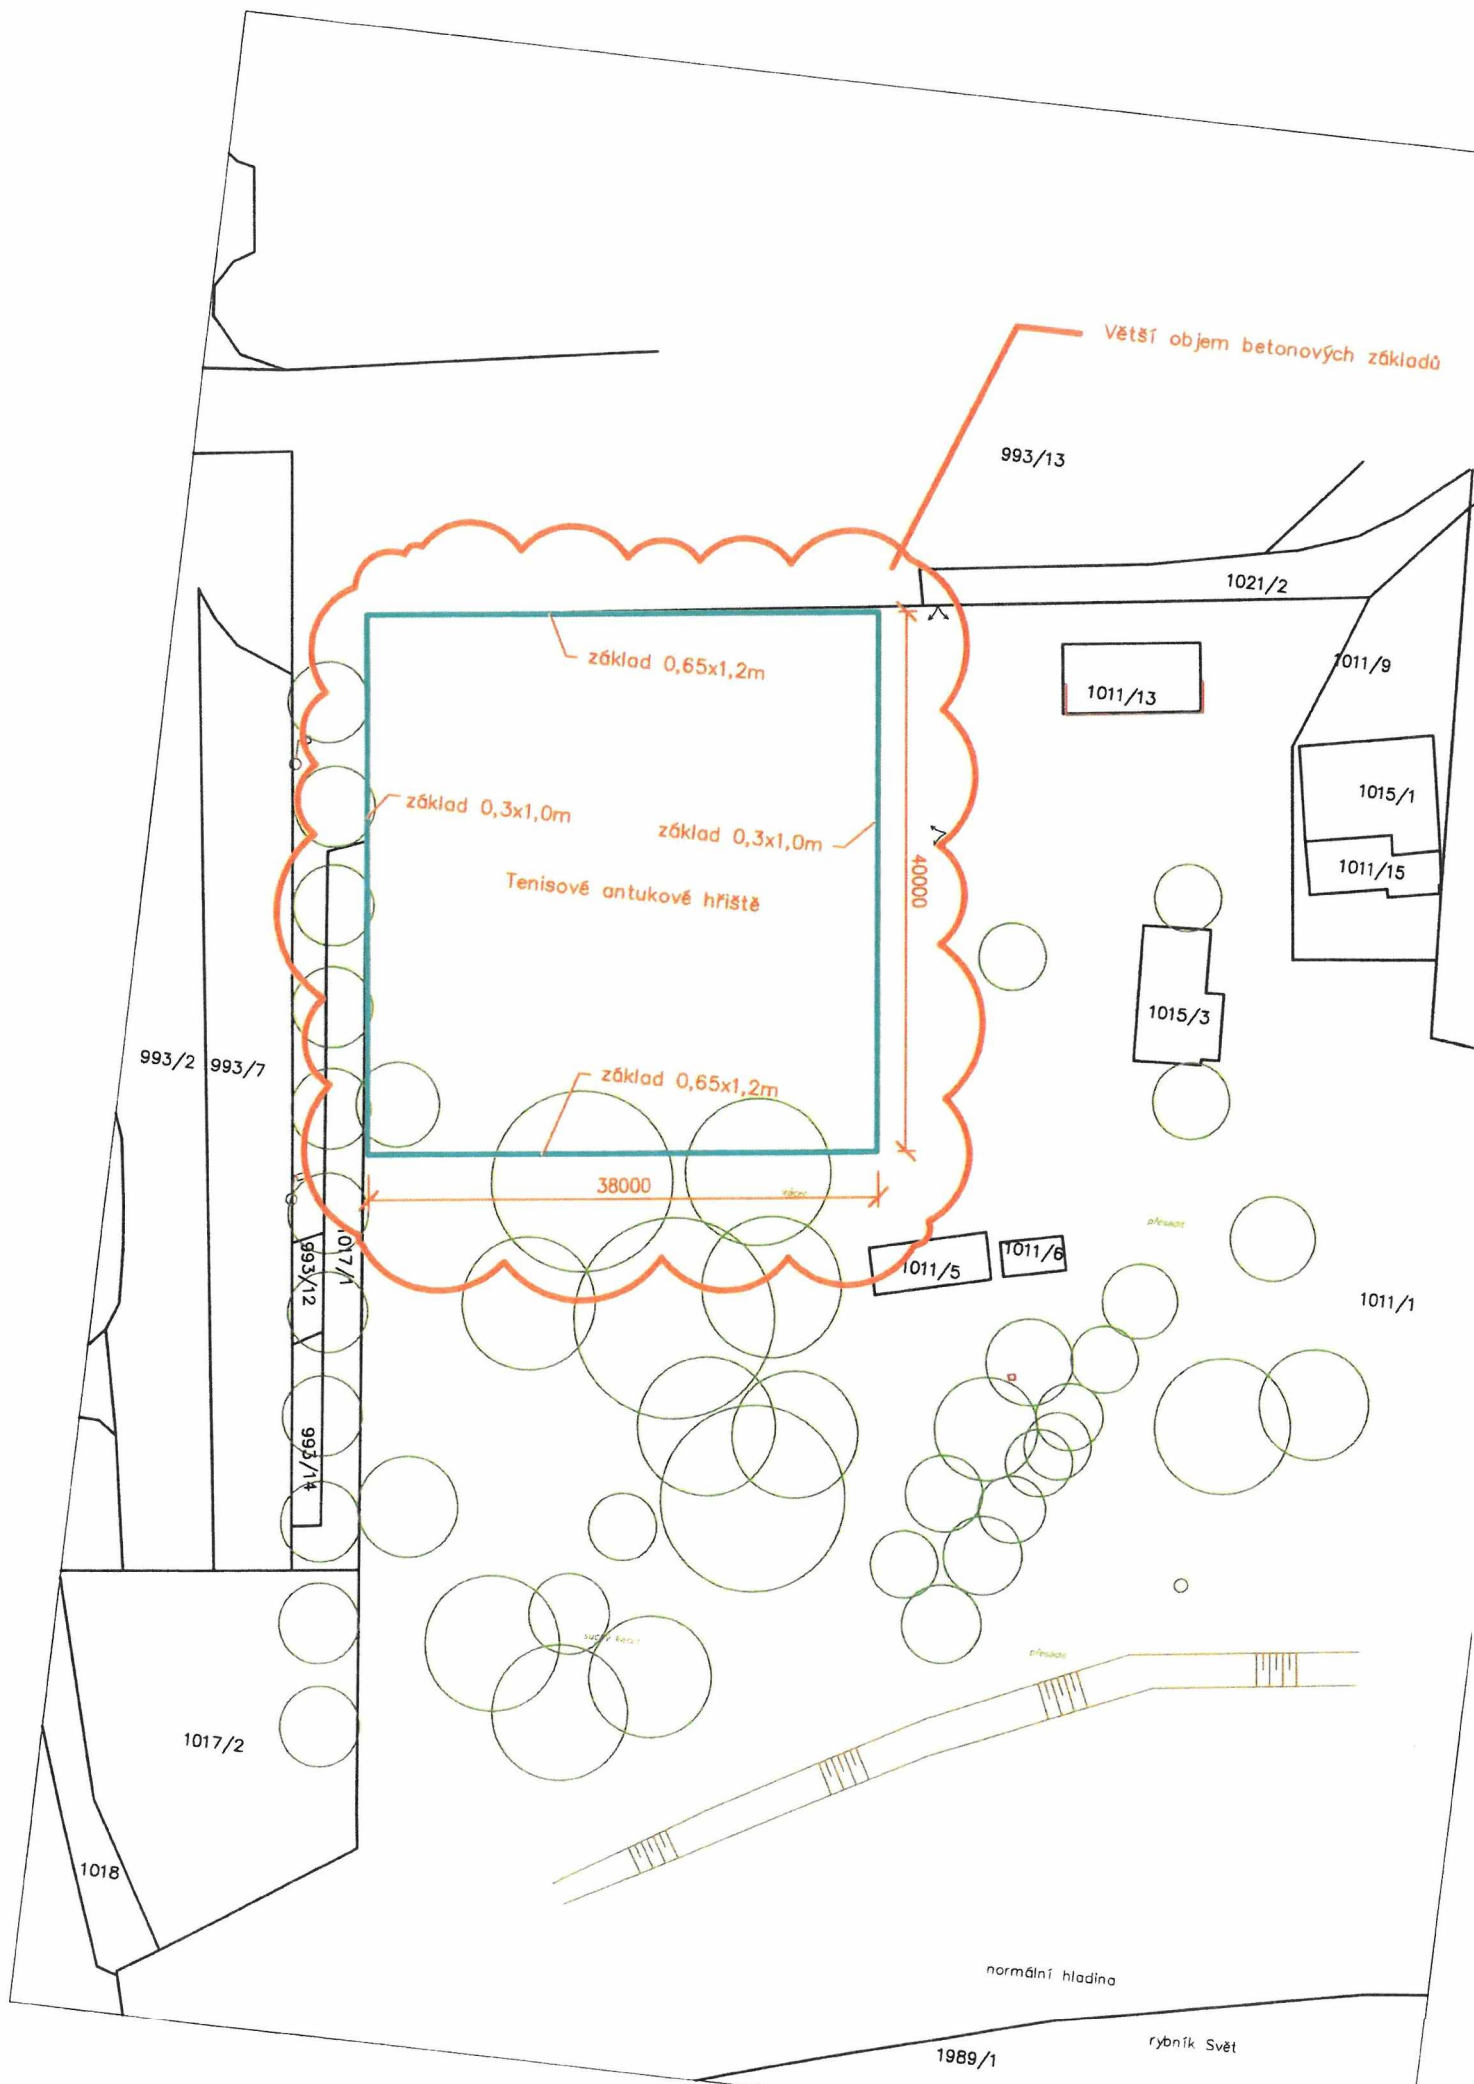

Název akce

Aktivní turistická zóna u Světa – 2. etapa – aktivity park

ZMĚNOVÝ LIST STAVBY

Číslo: ZL 15

1. Zpracovatel změnového listu: Imperial Bau s.r.o.
Lublaňská 653/51, Vinohrady, 120 00 Praha 2
Zastupuje: Ing. Róbert Ortančík

2. Popis předmětu změn:
Úprava Lanového parku

3. Odůvodnění změny:

Na doporučení dodavatele se upravila osová vzdálenost dřevěných sloupů z navržených 4m na novou vzdálenost 3m. Důvodem změny je, že při původní vzdálenosti 4m by se lana příliš převěšovali. To by znamenalo kotvení lan ve větší výšce a nutnost realizace dopadových ploch, se kterými se v projektu nepočítá. Při zmenšení osové vzdálenosti přibyla další lanová překážka.

4. Přílohy: Položkový rozpočet – Změnový list 15 40 000,-Kč

V Praze dne: 28.06.2022

Zpracoval:

Převzal:

15 - Změnový list

S:	2022	Aktivní turistická zóna u Světa – 2. etapa – aktivity park
----	------	--

Poř.	Kód	Popis	MJ	Výměra	Jedn. cena	Cena
767: Konstrukce zámečnické						40 000
10.	767018	Dodávka a montáž lanová stezka - viz katalogový list výrobku ozn. PAR 02-06 další překážka lanové dráhy + 1 sloup navíc včetně základu	ks	1,0	40 000,00	40 000,0
Celkem						40 000

Název akce

Aktivní turistická zóna u Světa – 2. etapa – aktivity park

ZMĚNOVÝ LIST STAVBY

Číslo: ZL 16

1. Zpracovatel změnového listu: Imperial Bau s.r.o.
Lublaňská 653/51, Vinohrady, 120 00 Praha 2
Zastupuje: Ing. Róbert Ortančík

2. Popis předmětu změn:
Doplnění geotextílie pod IN-line dráhu

3. Odůvodnění změny:

Dle požadavků od arboristy a zástupce OŽP byla doplněná geotextílie pod IN-line dráhu. Dráha probíhá v značné části nad kořenovým systémem stromů a instalace geotextílie bude chránit kořeny před poškozením.

4. Přílohy: Položkový rozpočet Nový – Změnový list 16 82 231,-Kč

V Praze dne: 28.06.2022

Zpracoval:

Převzal:

16 - Změnový list

S:	2022	Aktivní turistická zóna u Světa – 2. etapa – aktivity park
----	------	--

Poř.	Kód	Popis	MJ	Výměra	Jedn. cena	Cena
002: Základy						82 231
A	213141111	Zřízení vrstvy z geotextilie v rovině nebo ve sklonu do 1:5 š do 3 m <small>pod in-line 599x1,3</small>	m2	778,70000	52,80	41115
B	69311068	Geotextilie netkaná separační, ochranná, filtrační, drenážní PP 300g/m2 <small>pod in-line 599x1,3</small>	m2	778,70000	52,80	41115
Celkem						82 231

Název akce

Aktivní turistická zóna u Světa – 2. etapa – aktivity park

ZMĚNOVÝ LIST STAVBY

Číslo: ZL 17

1. Zpracovatel změnového listu: Imperial Bau s.r.o.
Lublaňská 653/51, Vinohrady, 120 00 Praha 2
Zastupuje: Ing. Róbert Ortaňčík

2. Popis předmětu změn:
Navýšení plochy zámkové dlažby a betonová deska pod popelnice.

3. Odůvodnění změny:

Navýšení výměry pro zámkovou dlažbu vyplynulo z přesunu kolostavu před betonovou stěnu, kde se vytvoří plocha rozměrů 5,9x3,5m
Pozice pro popelnice byla přesunutá před vstup do parku. Bude zrealizovaná hlazená armovaná betonová deska tl.150mm.

4. Přílohy:
Položkový rozpočet – Změnový list 17 27 202,-Kč

V Praze dne: 28.06.2022

Zpracoval:

Převzal:

17 - Změnový list

S:	2022	Aktivní turistická zóna u Světa – 2. etapa – aktivity park
----	------	--

Poř.	Kód	Popis	MJ	Výměra	Jedn. cena	Cena
002: Základy						2 617
A	213141111	Zřízení vrstvy z geotextilie skl.do 1:5, š.do 3 m pod in-line 599x1,3	m2	24,78000	52,80	1308
B	69311068	Geotextilie netkaná separační, ochranná, filtrační, drenážní PP 300g/m2 pod in-line 20,65x1,2	m2	24,78000	52,80	1308
005: Komunikace						20 507
9.	564762111	Podklad z vibrovaného štěrku VŠ tl 200 mm 0-32mm 3,5x5,9	m2	20,65	305,00	6 298,25
11.	564732111	Podklad z vibrovaného štěrku VŠ tl 100 mm 3,34 x 0,86	m2	2,87	173,00	496,51
14.	596211212	Kladení zámkové dlažby komunikací pro pěší tl 80 mm skupiny A pl přes 100 do 300 m2	m2	20,65	327,00	6 752,55
15.	59245217	Dlažba zámková PARKETA přírodní 19,6x9,6x8 cm 20,65*1,05	m2	21,68	321,00	6 959,28
006: Úpravy povrchu						4 078
1.	631361821	Výztuž mazanin betonářskou ocelí 10 505	t	0,03	59 000,00	1770
2.	631311234	Mazanina tl přes 120 do 240 mm z betonu prostého se zvýšenými nároky na prostředí tř. C 25/30	m3	0,43	4 260,00	1832
A	783827001R	Povrchová úprava betonu	m2	2,87	166,00	476
Celkem						27 202

text oranžově Nové položky